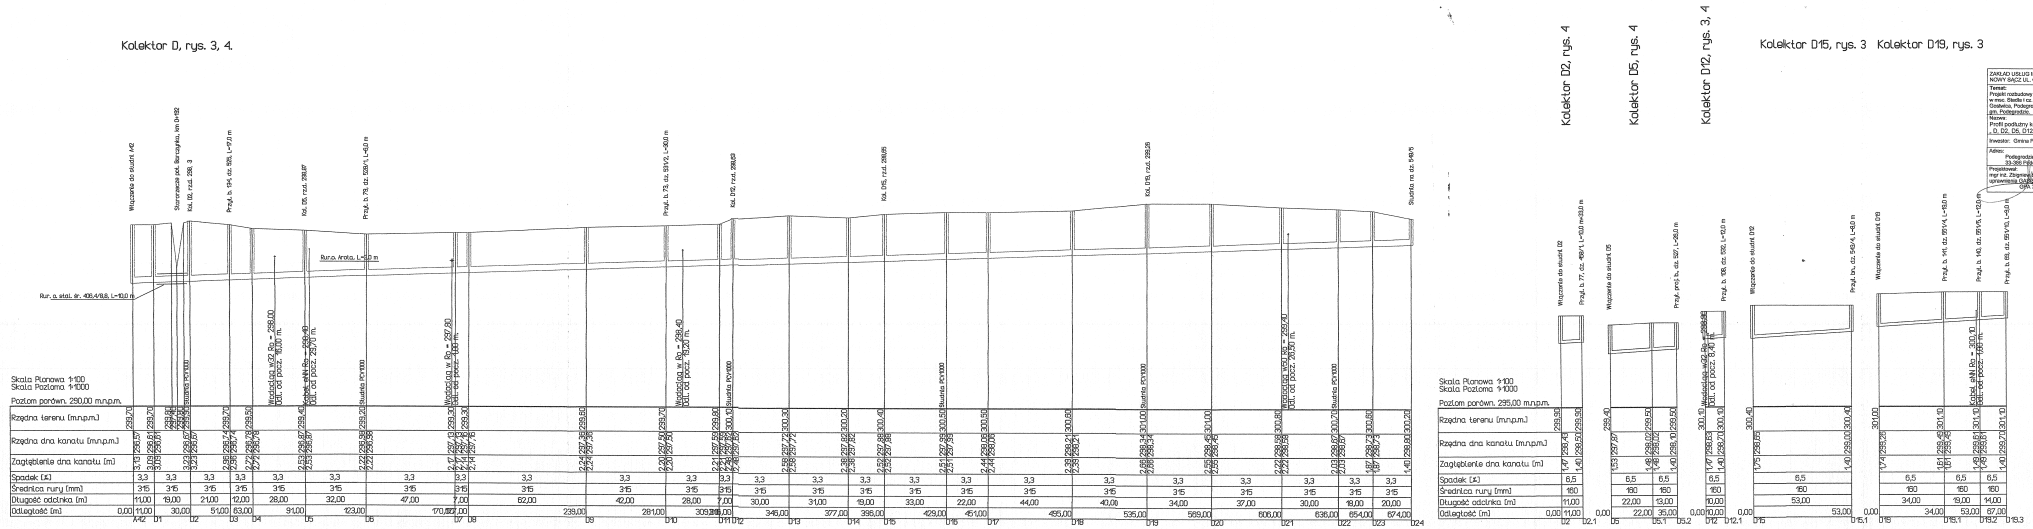
Kolektor D, rys. 3, 4.
Kolektor D2, rys. 4
Kolektor D5, rys. 4
Kolektor D12, rys. 3, 4
Kolektor D15, rys. 3
Kolektor D19, rys. 3
Skala Pionowa 1:100
Skala Pozioma 1:1000
Poziom porówn. 290,00 m.n.p.m.
Poziom porówn. 295,00 m.n.p.m.
Rzędna terenu [m.n.p.m.]
Rzędna dna kanału [m.n.p.m.]
Zagłębienie dna kanału [m]
Spadek [‰]
Średnica rury [mm]
Długość odcinka [m]
Odległość [m]
ZAKŁAD USŁUG INWESTYCYJNYCH „PRO-INWEST"
NOWY SĄCZ UL. GŁOWACKIEGO 34A
Temat: Projekt budowy kanalizacji sanitarnej w mie. Stadło i cz. mie. Brzusza, Gostwica, Podegrodzie, gm. Podegrodzie.
Branża: INSTALACJE
Profil podłużny kolektora D, D2, D5, D12, D15, D19
Skala : 1: 100/1000
Inwestor: Gmina Podegrodzie
Data: czerwiec 2013 r.
Adres: Podegrodzie 246 33-388 Piłagóra/Gdów
Rys. 16
Projektował: mgr inż. Zbigniew Długo uprawnienia budowlane bez ograniczeń nr SPA-7240-23/02 GPK 7240-94
Sprawdził: mgr inż. Wiesław Przyborowski uprawnienia budowlane SPA-7240-23/94