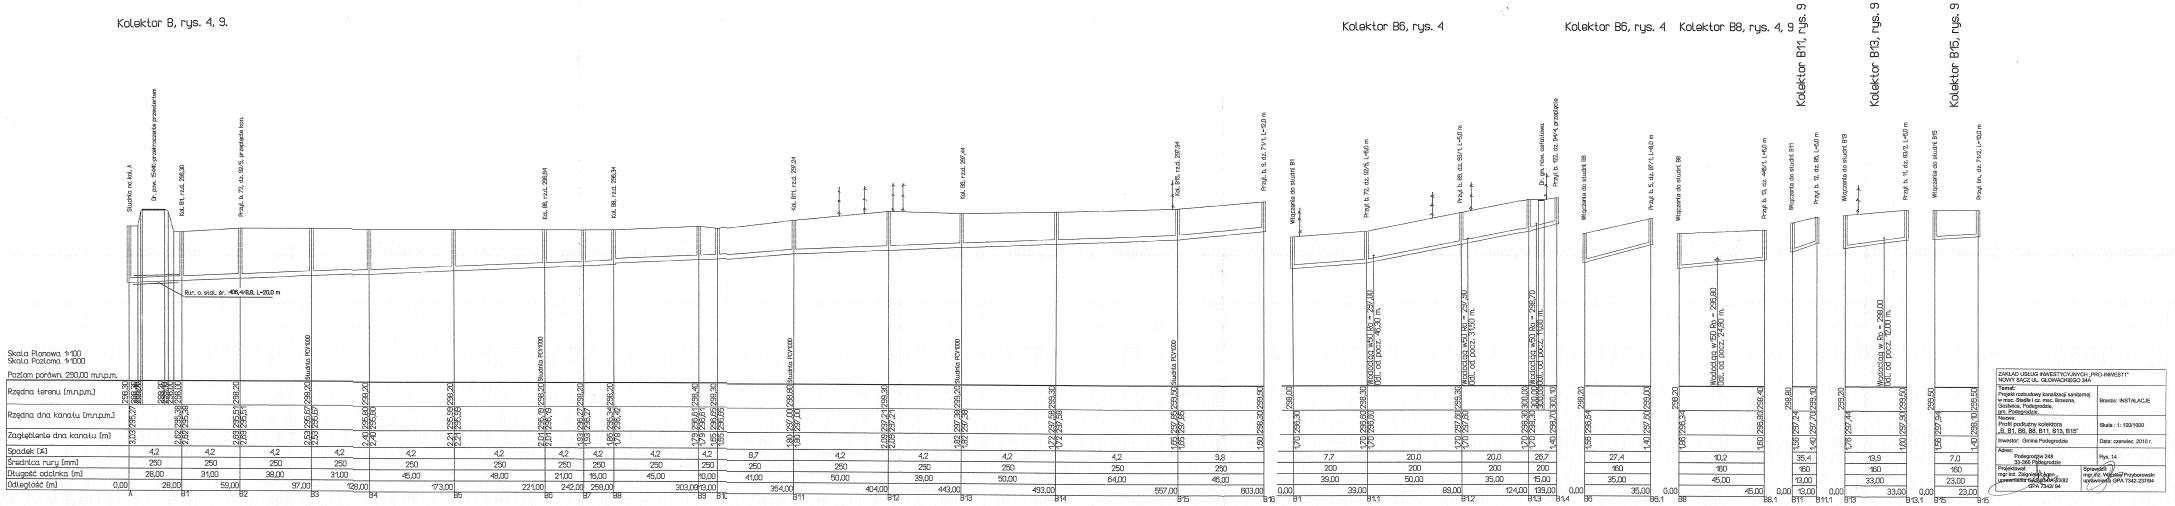

ZAKŁAD USŁUG INWESTYCYJNYCH „PRO-INWESTI" NOWY SĄCZ UL. GŁOWACKIEGO 34A	
Temat: Projekt rozbudowy kanalizacji sanitarnej w rej. Studki i os. mec. Stokrotna, Jaworzyce, Podegrodzie, gm. Podegrodzie	Branża: INSTALACJE
Nazwa: Profil podłużny kolektora „B, B1, B6, B8, B11, B13, B15"	Skala: 1: 100/1000
Inwestor: Gmina Podegrodzie	Data: czerwiec 2016 r.
Adres: Podegrodzie 248 33-339 Podegrodzie	Rys. 14
Projektował: mgr inż. Zbigniew Mach uprawnienia budowlane 8382/SDPA/2000	Sprawdził: mgr inż. Wojciech Przyborowski uprawnienia nr DPA 7342-237/94