


ELEWACJA PÓŁNOCNA 1:100

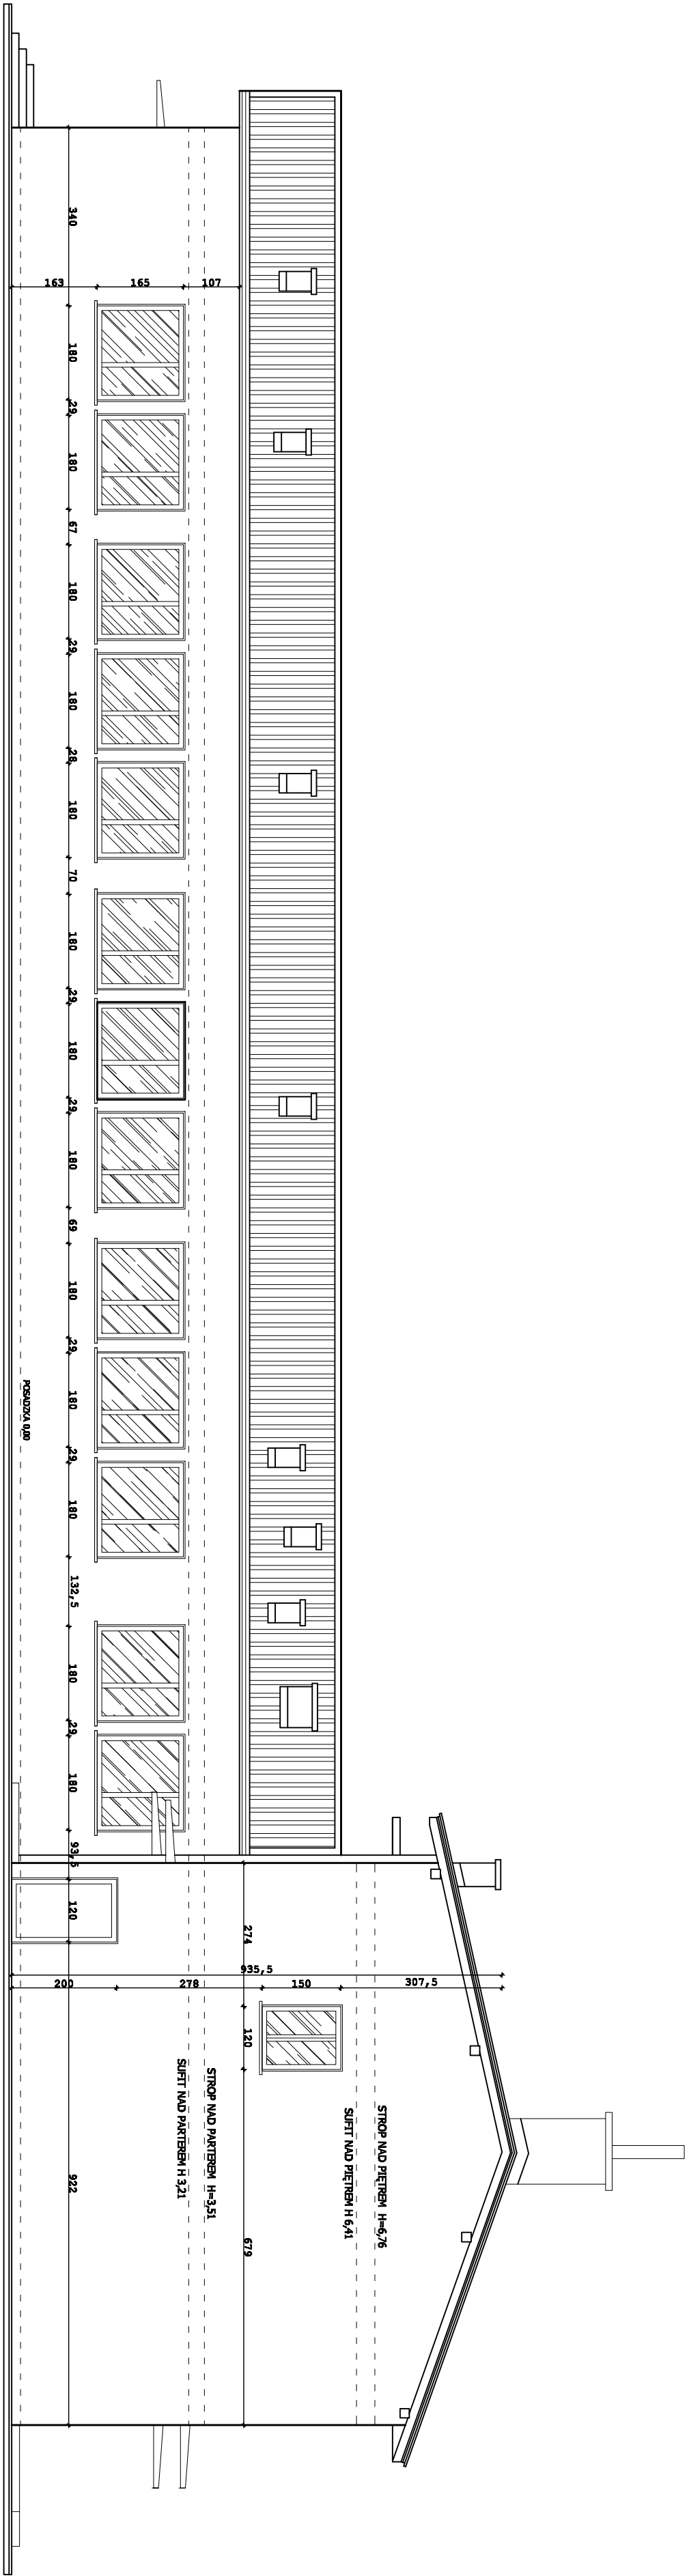

POWIERZCHNIA CAŁKOWITA ELEWACJI - 236,50 m²
POWIERZCHNIA STOLARKI OKIENNEJ I DRZWIOWEJ - 45,50m²
POWIERZCHNIA ELEWACJI NETTO - 191,00 m²

Data: MARZEC 2012		SZKOŁA PODSTAWOWA W OLSZANIE INWENTARYZACJA ARCHYTEKTONICZNA
Skala: 1:100		
Nr Rys: 06		
Adres Obiektu:	DZ. EW. NR 237/5	URZĄD GMINY PODGRODZIE 33-386 PODGRODZIE 248
Investor:		
Przedmiot Rysunku:		
		ELEWACJA PÓŁNOCNA-INWENTARYZACJA