


ELEWACJA POŁUDNIOWA 1:100

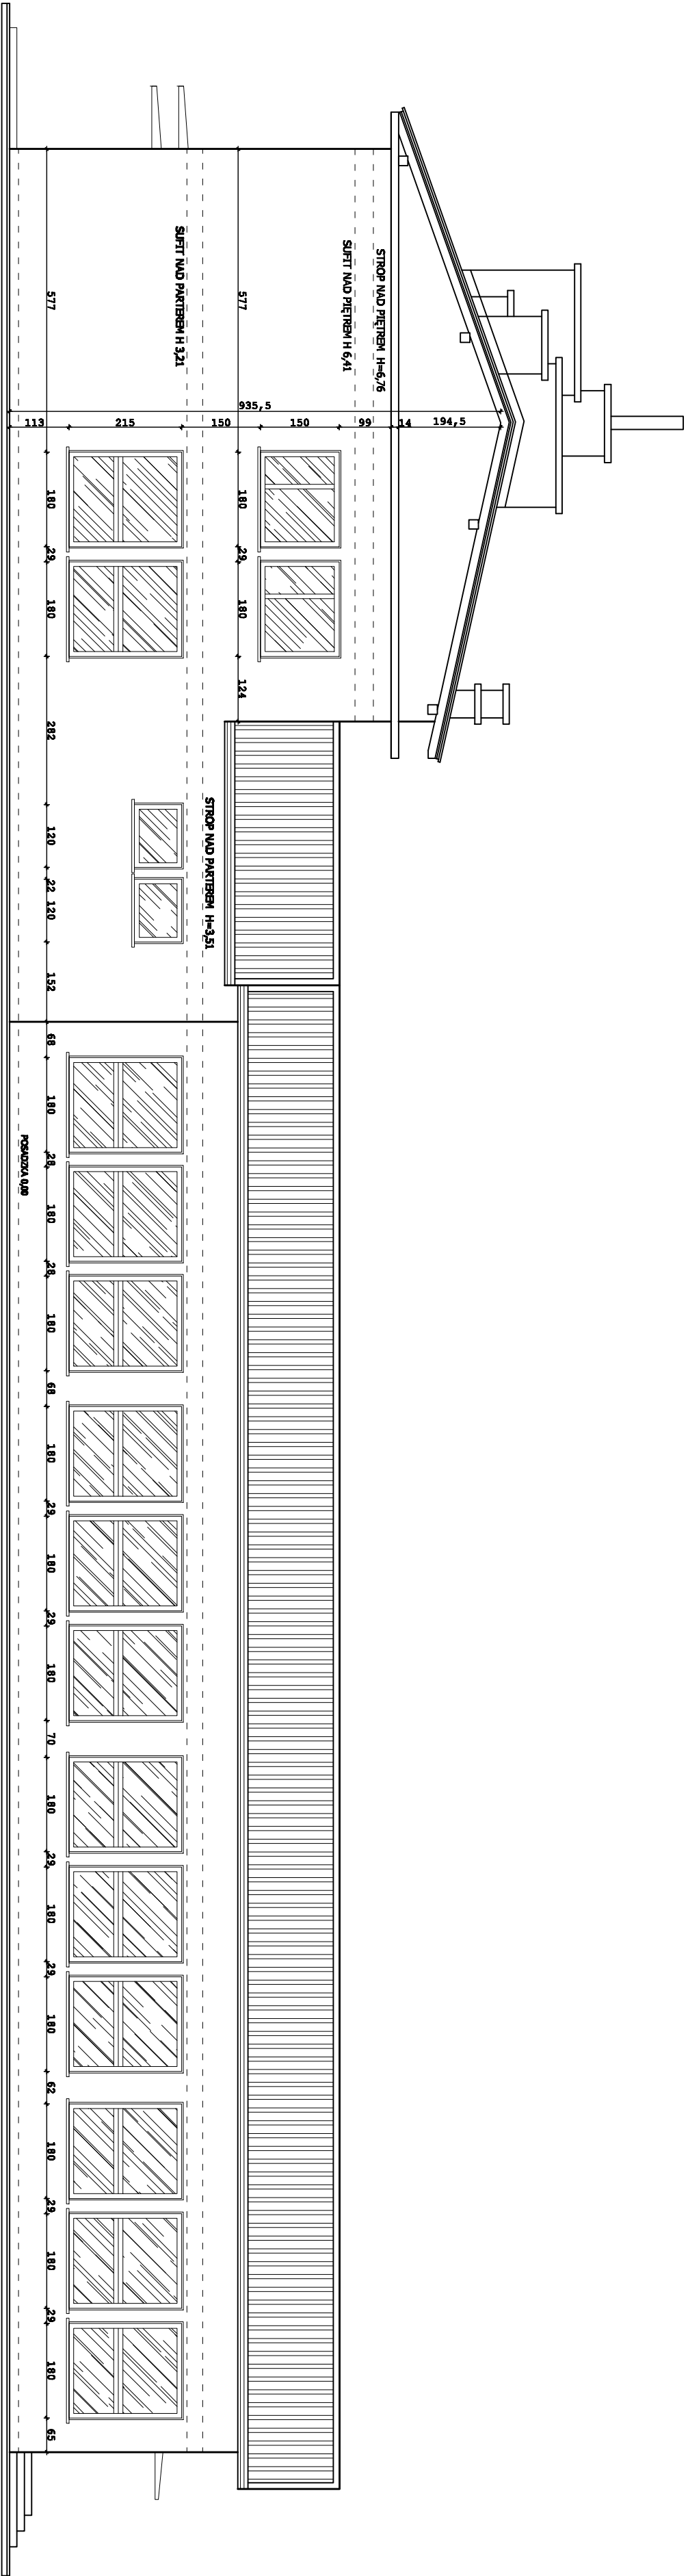

POWIERZCHNIA CAŁKOWITA ELEWACJI - 236,50 m²
POWIERZCHNIA STOLARKI OKIENNEJ I DRZWIOWEJ - 63,50m²
POWIERZCHNIA ELEWACJI NETTO - 173,00 m²

Data: MARZEC 2012	
Skala: 1:100	
Nr Rys: 05	
Adres Objektu:	DZ. EW. NR 237/5
Investor:	URZĄD GMINY PODGRODZIE 33-386 PODGRODZIE 248
Przedmiot Ryzyka:	ELEWACJA POŁUDNIOWA-INWENTARYZACJA