


ELEWACJA WSCHODNIA 1:100

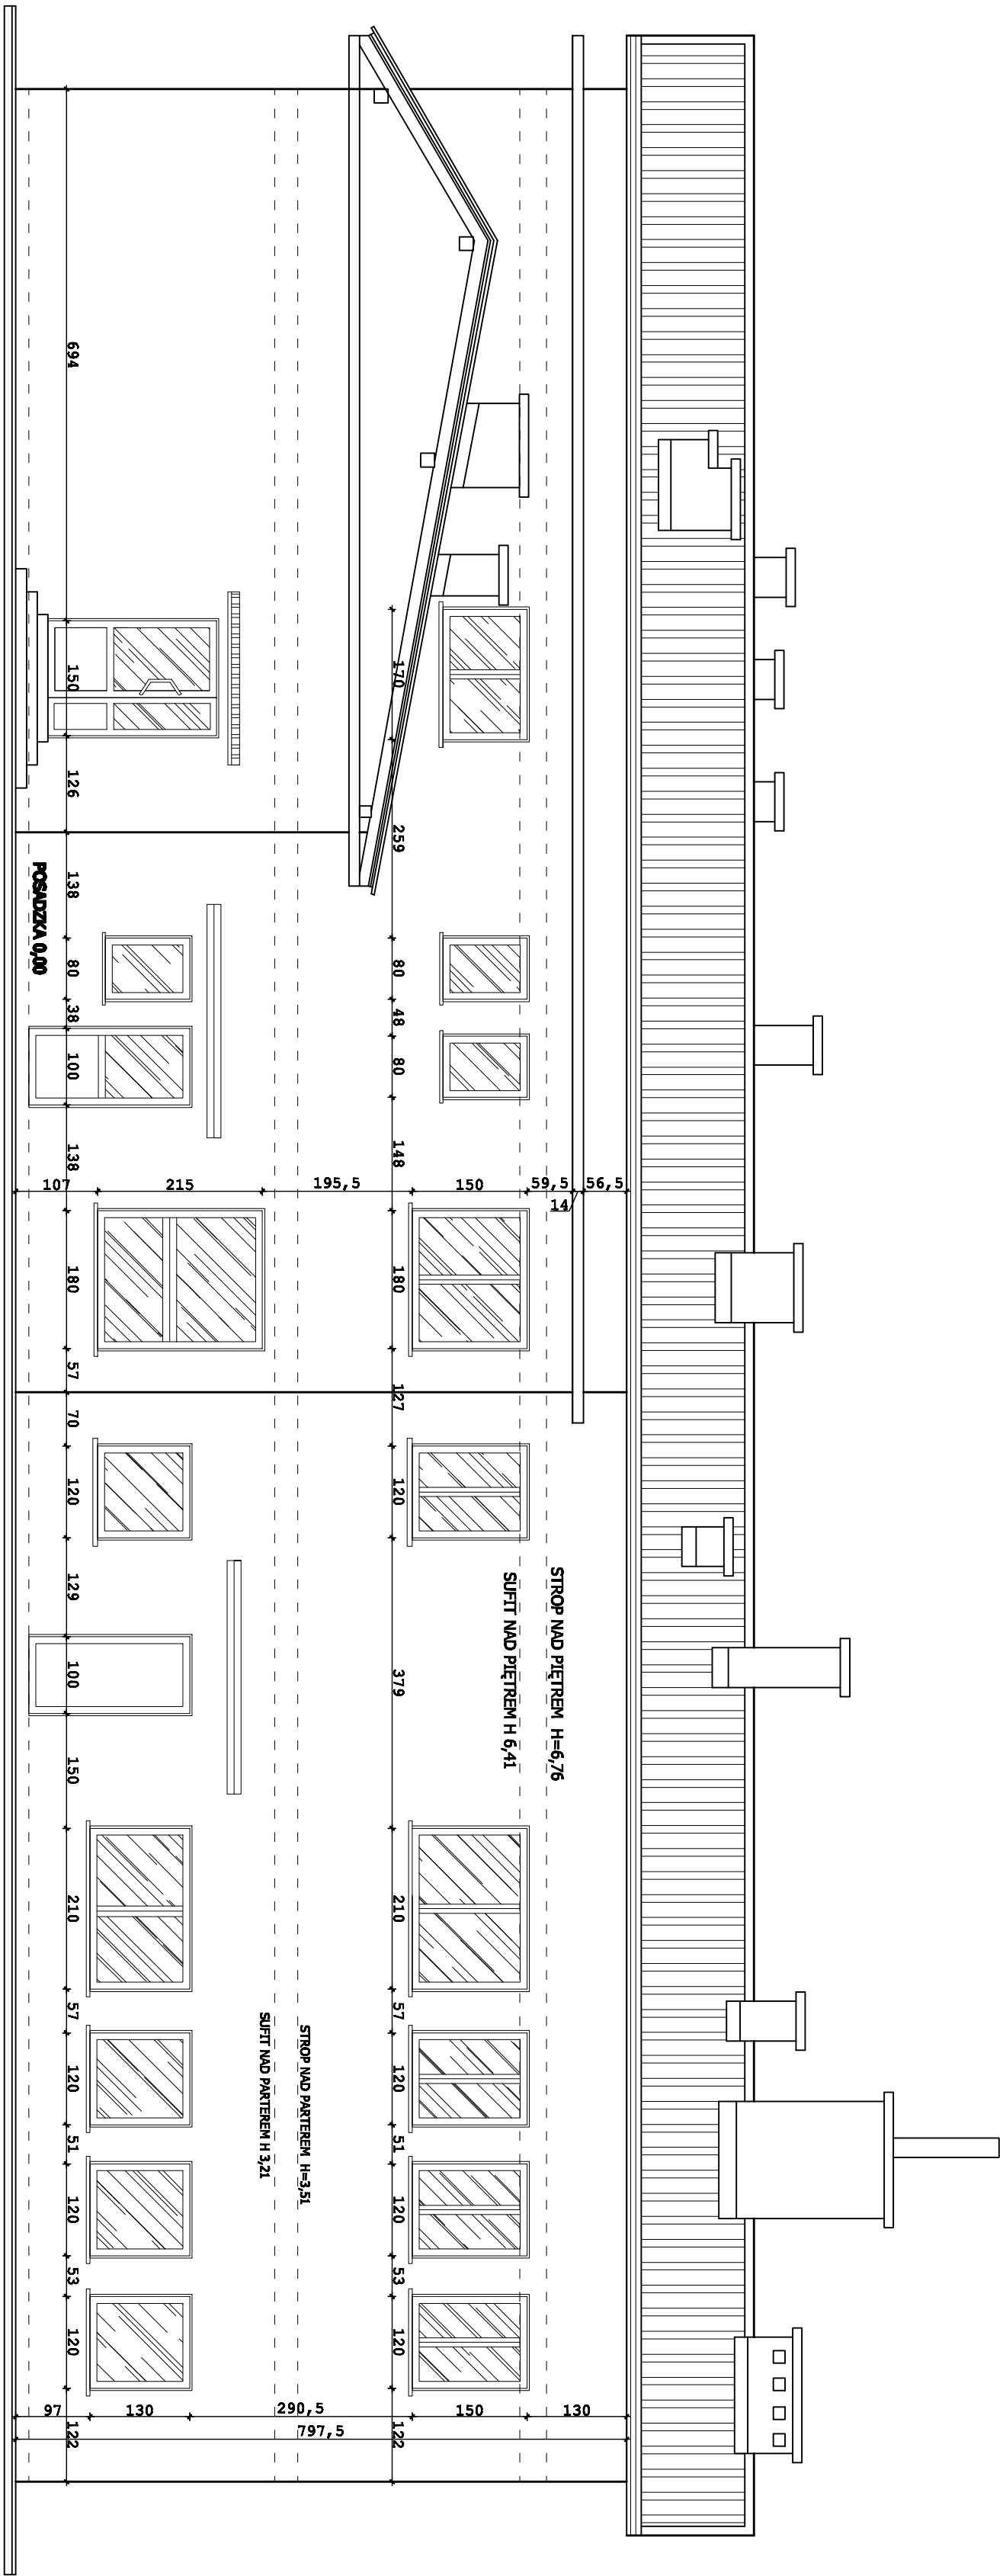

POWIERZCHNIA CAŁKOWITA ELEWACJI - 251,30 m²
POWIERZCHNIA STOLARKI OKIENNEJ I DRZWIOWEJ - 41,80m²
POWIERZCHNIA ELEWACJI NETTO - 209,50 m²

Data: MARZEC 2012	
Skala: 1:100	
Nr Rys: 07	
Szkoła Podstawowa w Olszance Inwentaryzacja Architektoniczna	Adres Obiektu: DZ. EW. NR 237/5
	Inwestor: URZĄD GMINY PODEGRÓDZIE
	Przedmiot Ryzyka: 33-386 PODEGRÓDZIE 248
Elewacja Wschodnia - Inwentaryzacja	