


ELEWACJA ZACHODNIA 1:100

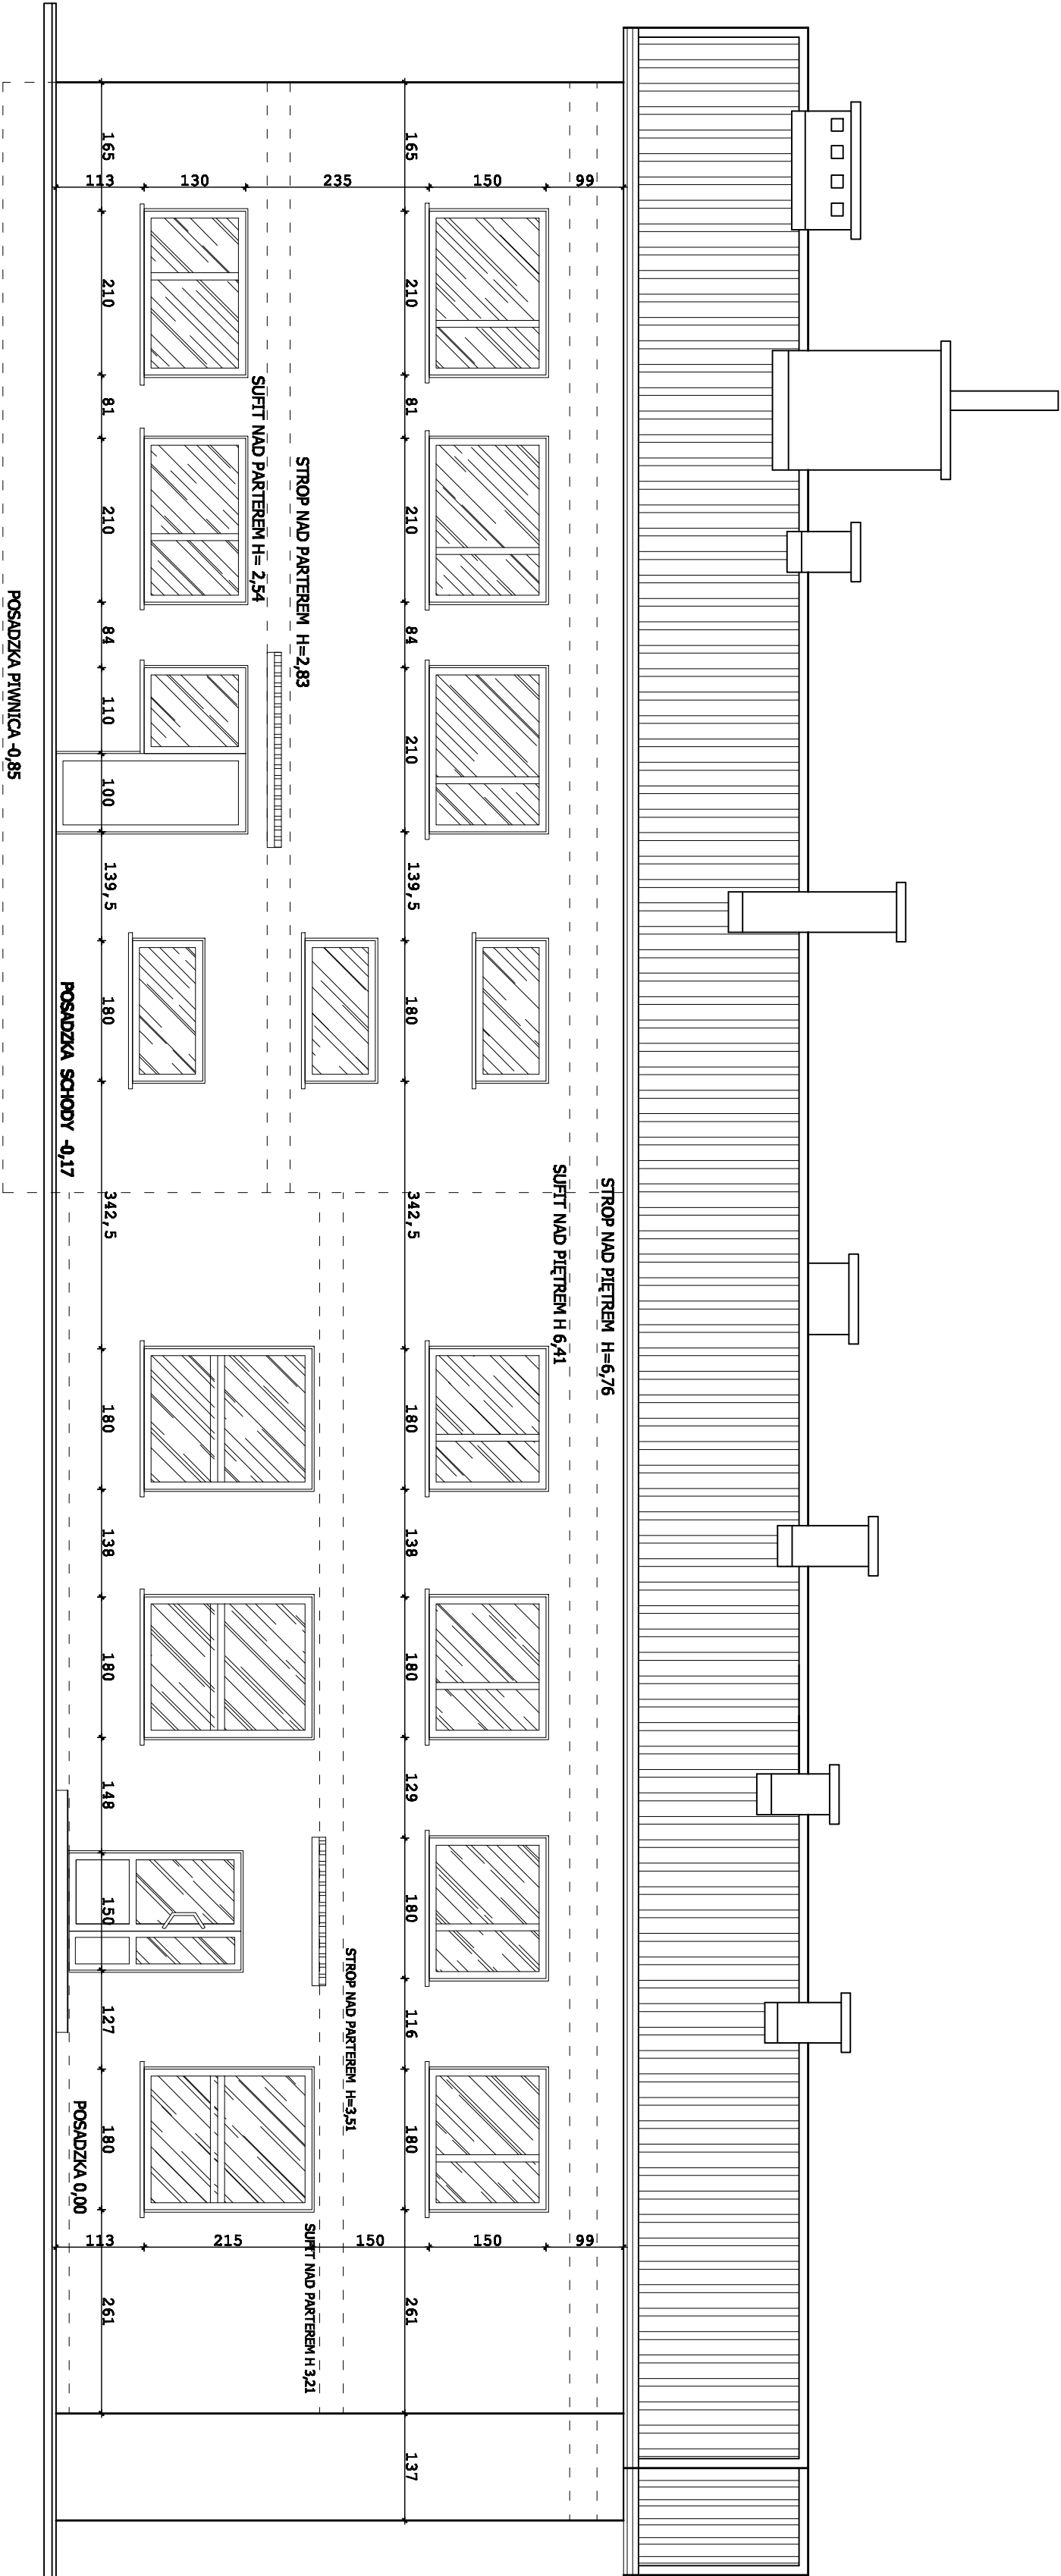

POWIERZCHNIA CAŁKOWITA ELEWACJI - 227,40 m²
POWIERZCHNIA STOLARKI OKIENNEJ I DRZWIOWEJ - 52,40m²
POWIERZCHNIA ELEWACJI NETTO - 175,00 m²

Data:		MARZEC 2012	
Skala:		1:100	
Nr Rys:		08	
Adres Objektu:		DZ.EW.NR 237/5	
Inwestor:		URZĄD GMINY PODEGRÓDZIE 33-386 PODEGRÓDZIE 248	
Przedmiot Rysunku:		ELEWACJA ZACHODNIA-INWENTARYZACJA	