


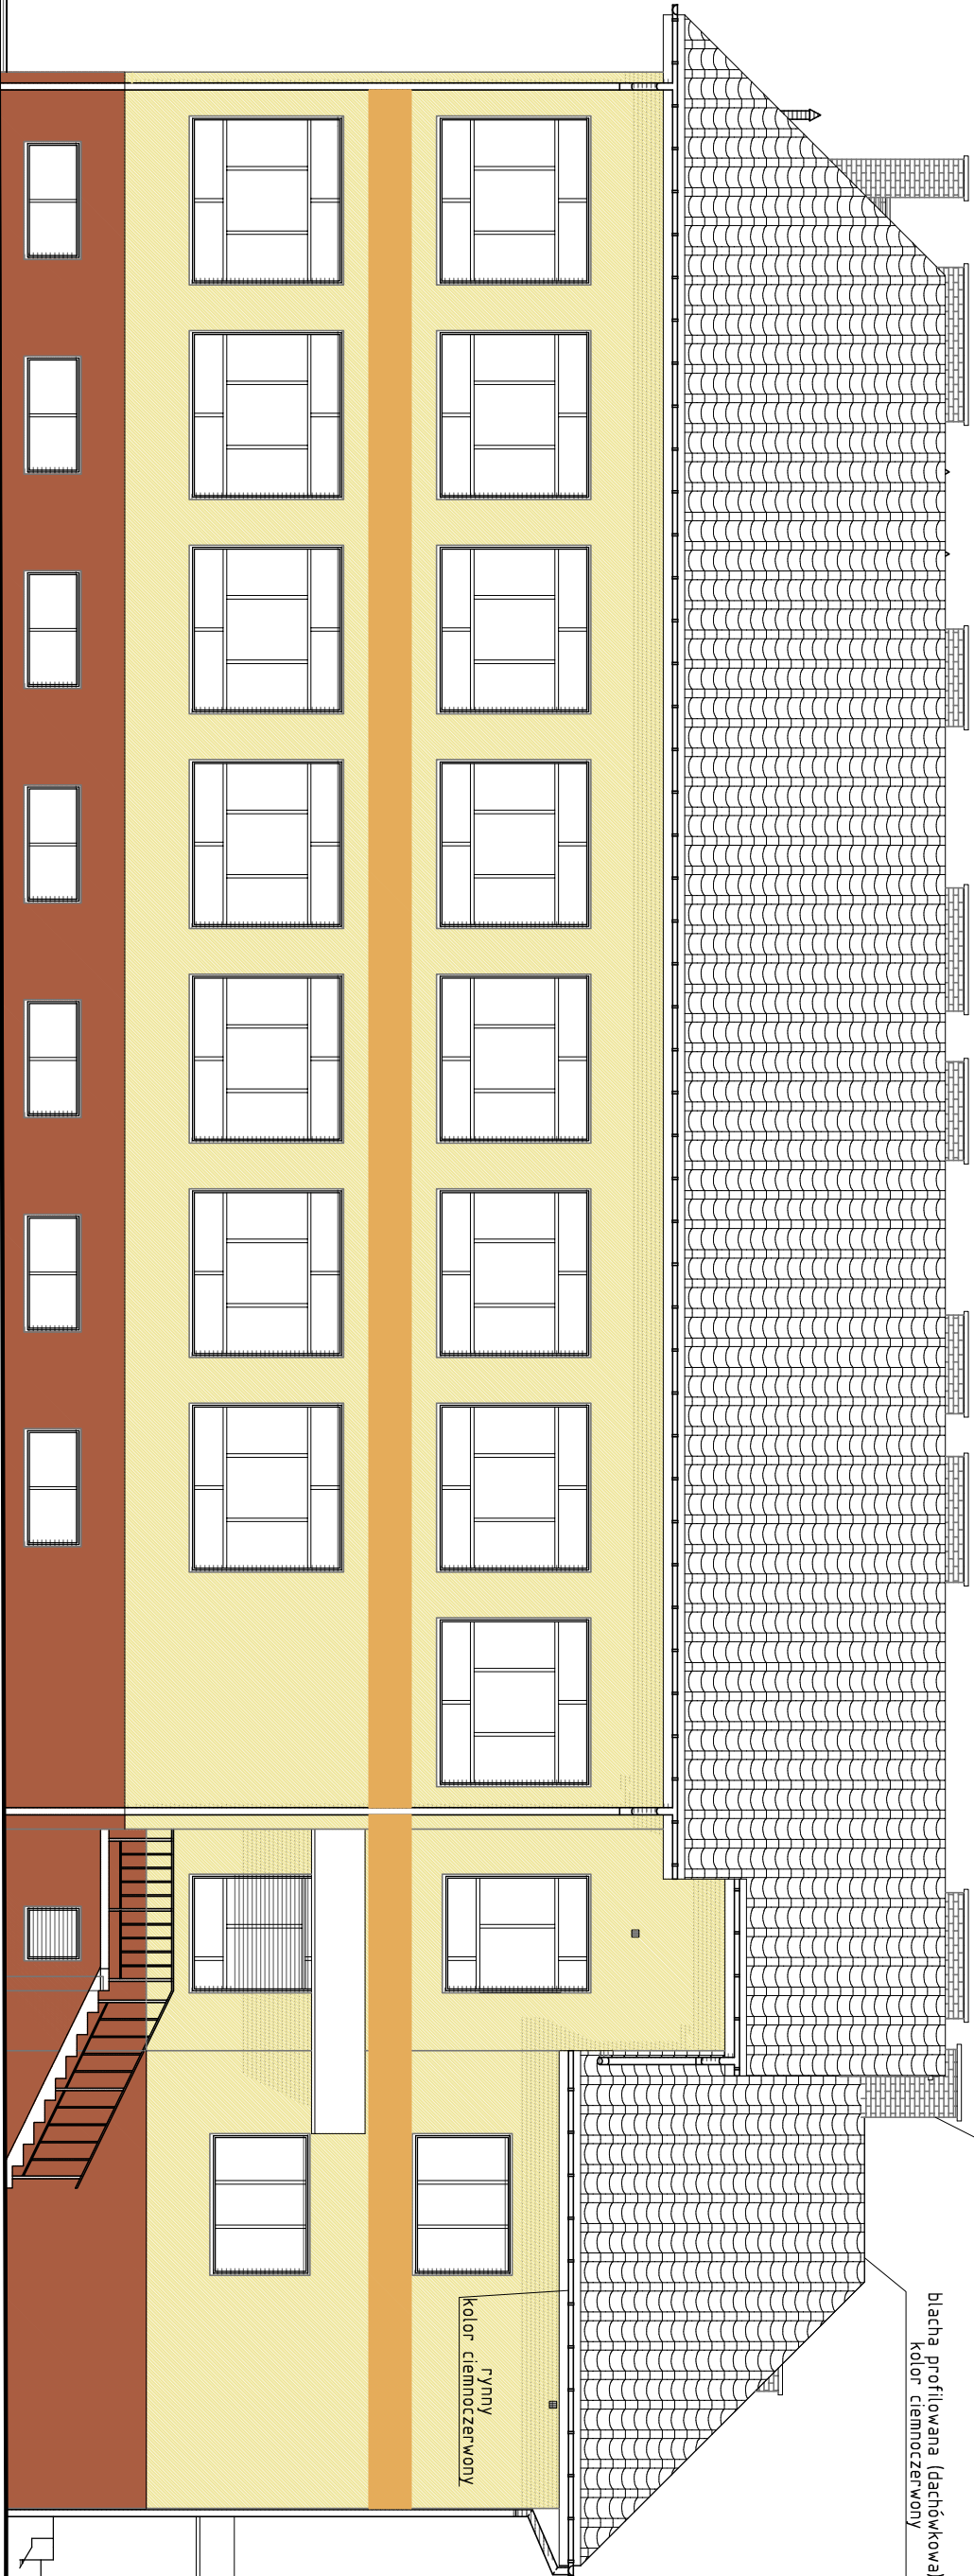

cegła klinkierowa
kolor czerwony

blacha profilowana (dachówkowa)
kolor ciemnoczerwony

rytyny
kolor ciemnoczerwony



KOLORYSTYKA F9110
w RGB R:239 G:230 B:157
w CMYK C:0 M:4 Y:34 K:6



KOLORYSTYKA F9090
w RGB R:229 G:172 B:90
w CMYK C:0 M:25 Y:61 K:10



KOLORYSTYKA
w RGB R:170 G:93 B:65

PROJEKTY - NADZORY - DORADZTWO TECHNICZNE

F-PROJEKT
mgr inż. Marek Fijałkowski
33-300 NOWY SĄCZ, ul. Słowacka 31
TEL. 606 702 851, 692 679 728

Projektował:

Obiekt: Szkoła Podstawowa w Rogach

Adres: ZMIANA KONSTR. DACHU
dz. nr 7/3 Rogi, gm. Podegrodzie

Inwestor: Gmina Podegrodzie

Data: 33-386 Podegrodzie 248
kwiecień 2012 r.

Rysunek: ELEWACJA POŁUDNIOWO-ZACH.

Nr rys.

8