


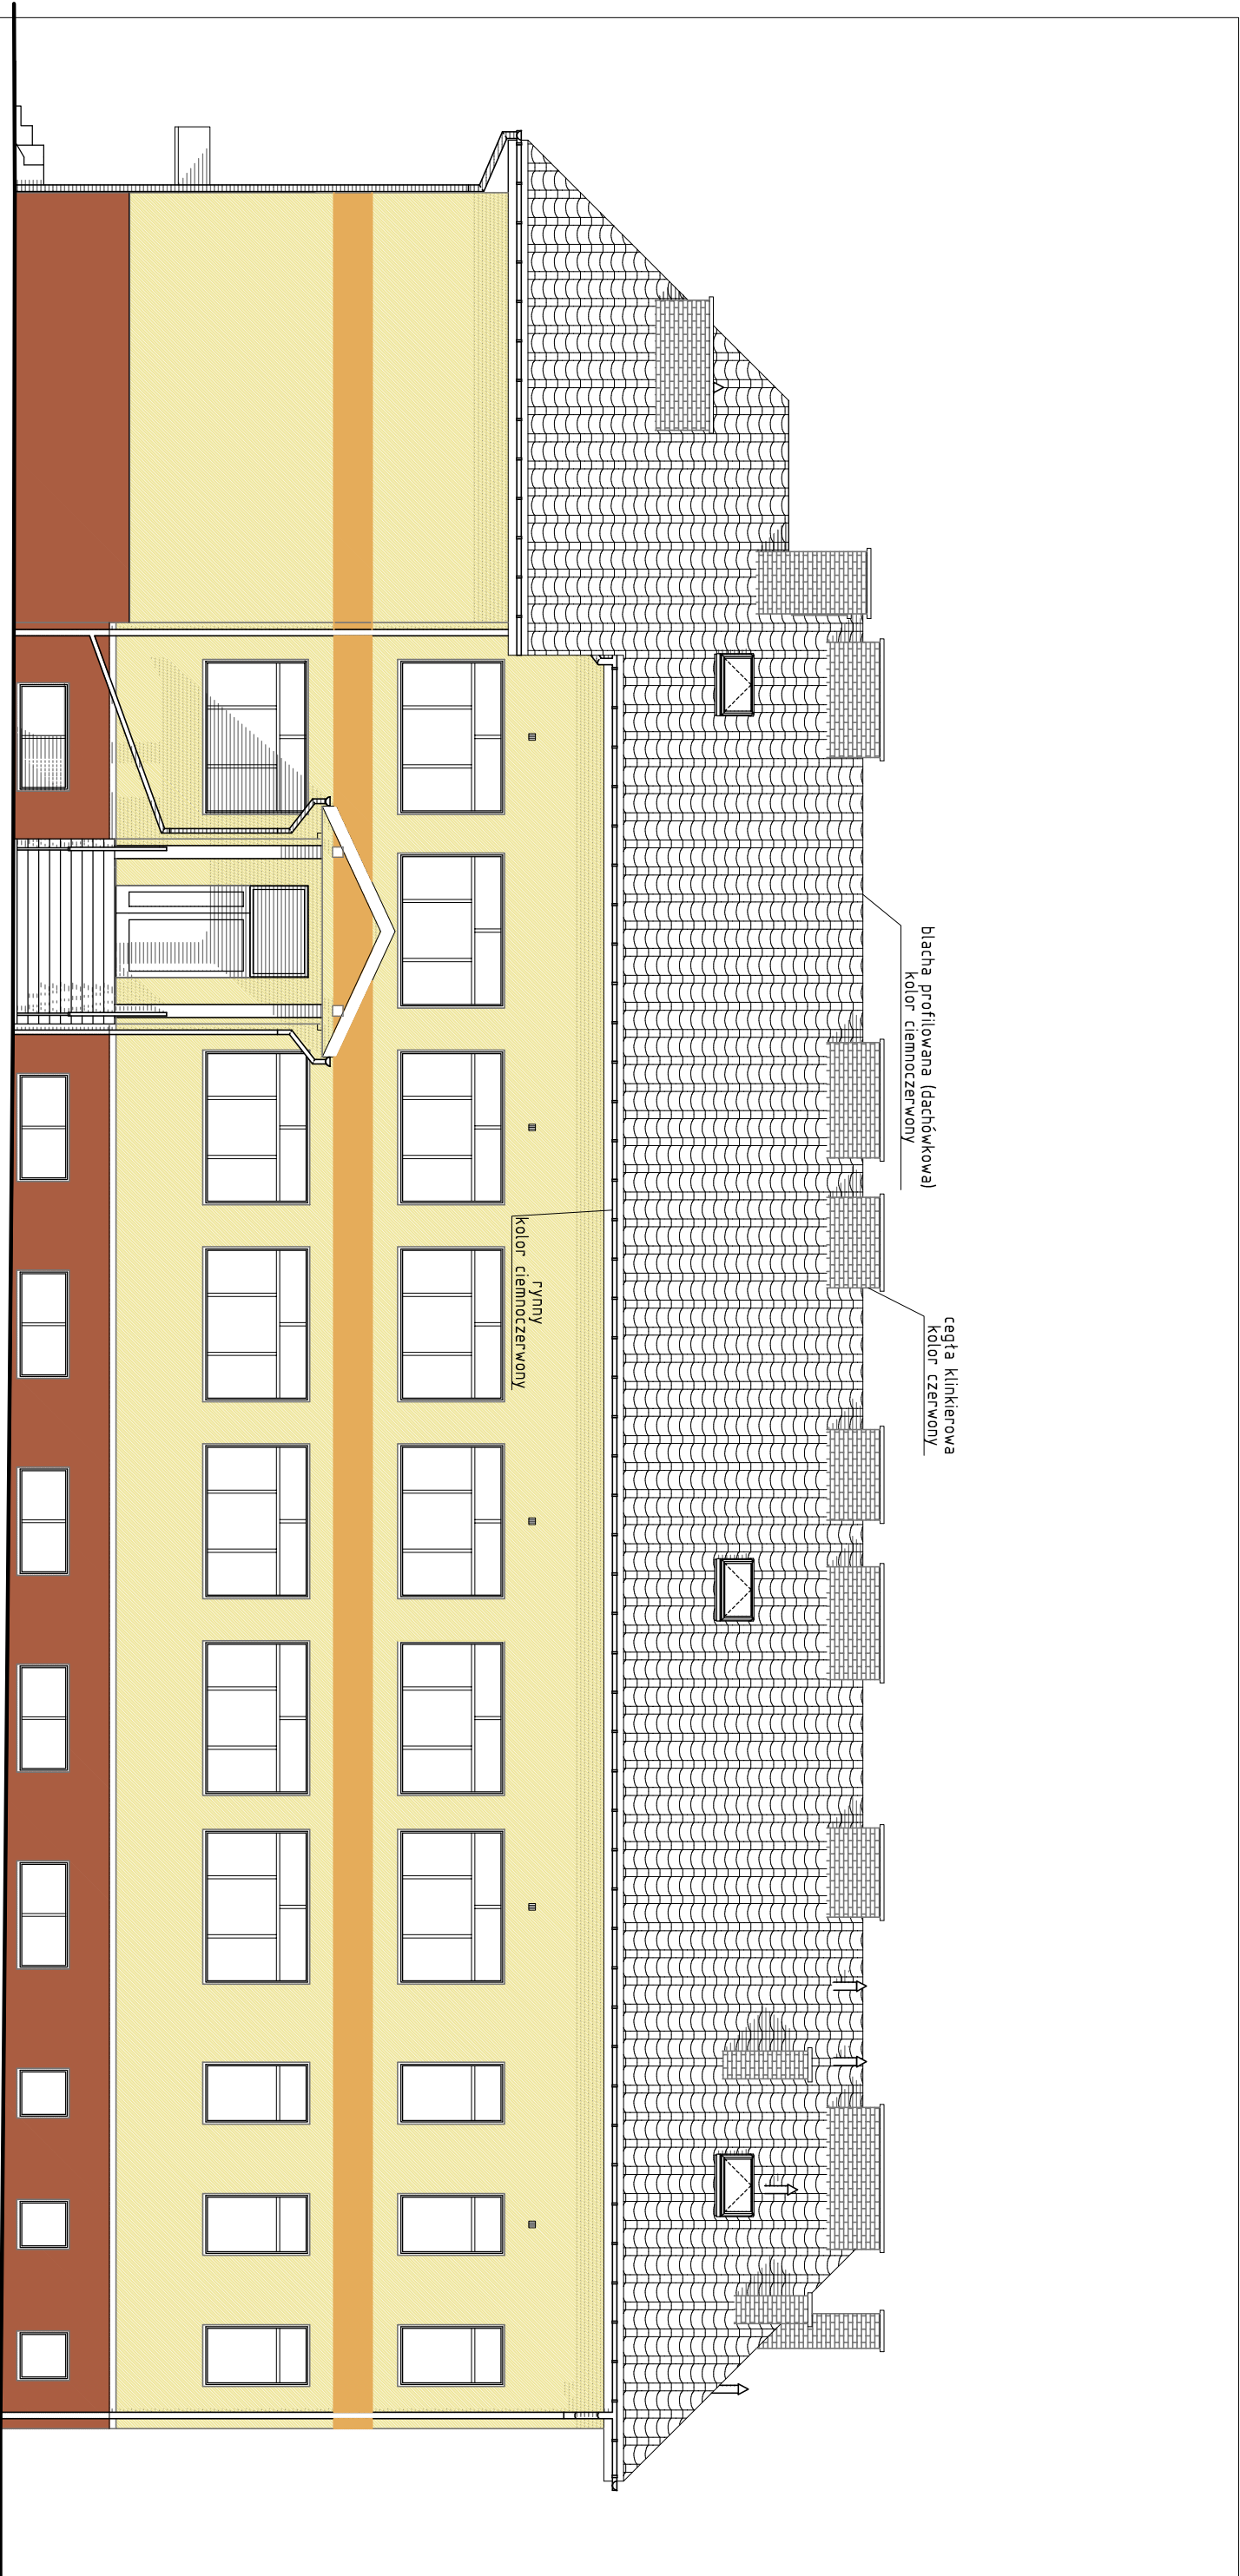

KOLORYSTYKA F9110
w RGB R:239 G:230 B:157
w CMYK C:0 M:4 Y:34 K:6



KOLORYSTYKA F9090
w RGB R:229 G:172 B:90
w CMYK C:0 M:25 Y:61 K:10



KOLORYSTYKA
w RGB R:170 G:93 B:65

PROJEKTY - NADZORY - DORADZTWO TECHNICZNE

**F-PROJEKT**

mgr inż. Marek Fijałkowski
33-300 NOWY SĄCZ, ul. Słowacka 31
TEL. 606 702 851, 692 679 728

Projektował:		Obiekt:	Szkoła Podstawowa w Rogach	Nr rys.
		Adres:	ZMIANA KONSTR. DACHU dz. nr 73 Rogi, gm. Podegrodzie	10
		Inwestor:	Gmina Podegrodzie 33-386 Podegrodzie 248	
		Data:	kwiecień 2012 r.	
Rysunek:		ELEWACJA PÓŁNOCNO-WSCH.		