


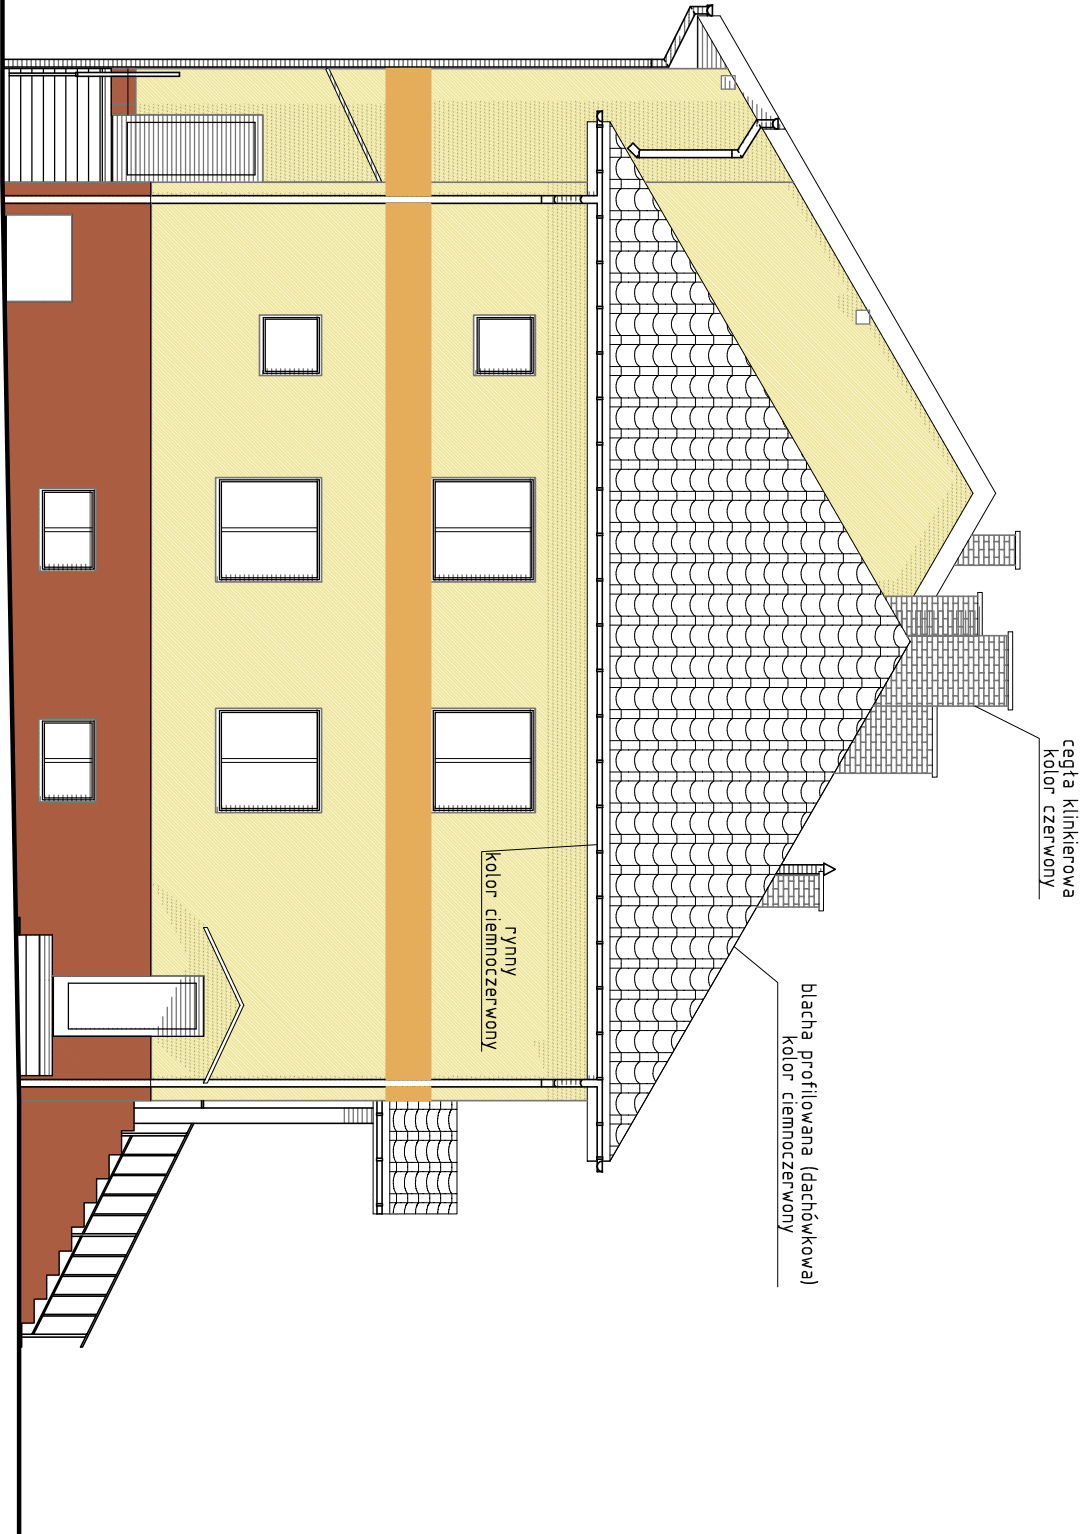

KOLORYSTYKA F9110
w RGB R:239 G:230 B:157
w CMYK C:0 M:4 Y:34 K:6



KOLORYSTYKA F9090
w RGB R:229 G:172 B:90
w CMYK C:0 M:25 Y:61 K:10



KOLORYSTYKA
w RGB R:170 G:93 B:65

PROJEKTY - NADZORY - DORADZTWO TECHNICZNE F-PROJEKT mgr inż. Marek Fijałkowski 33-300 NOWY SĄCZ, ul. Słowacka 31 TEL. 606 702 851, 692 679 728		Projektował:	
Obiekt:	Szkoła Podstawowa w Rogach ZMIANA KONSTR. DACHU		Nr rys.
Adres:	dz. nr 75 Rogi, gm. Podegrodzie		
Inwestor:	Gmina Podegrodzie		
Data:	33-386 Podegrodzie 248 kwiecień 2012 r.	Skala: 1:100	
Rysunek:	ELEWACJA POŁUDNIOWO-WSCH.		11