



KOLORYSTYKA ELEWACJI

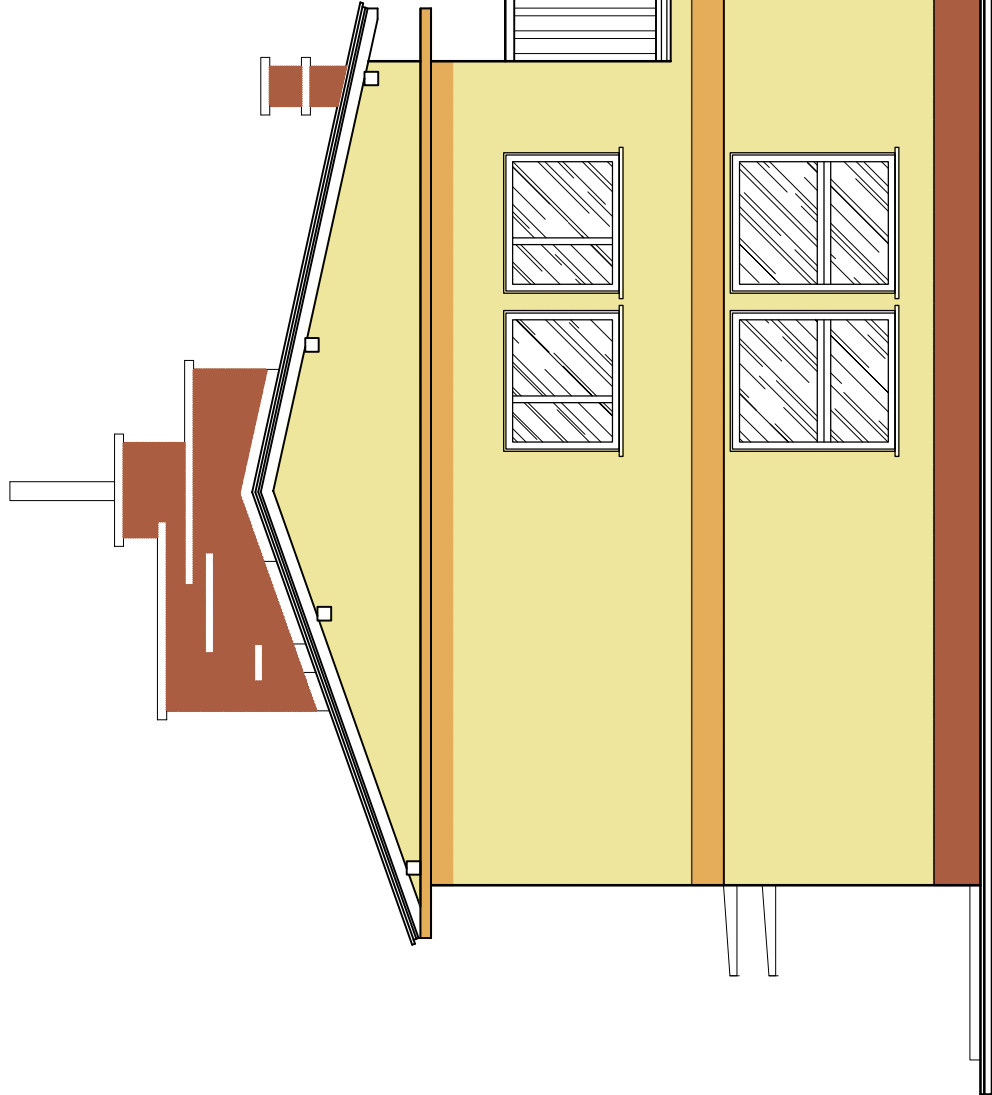

KOLORYSYTKA F9110
w RGB R:239 G:230 B:157
w CMYK C:0 M:4 Y:34 K:6

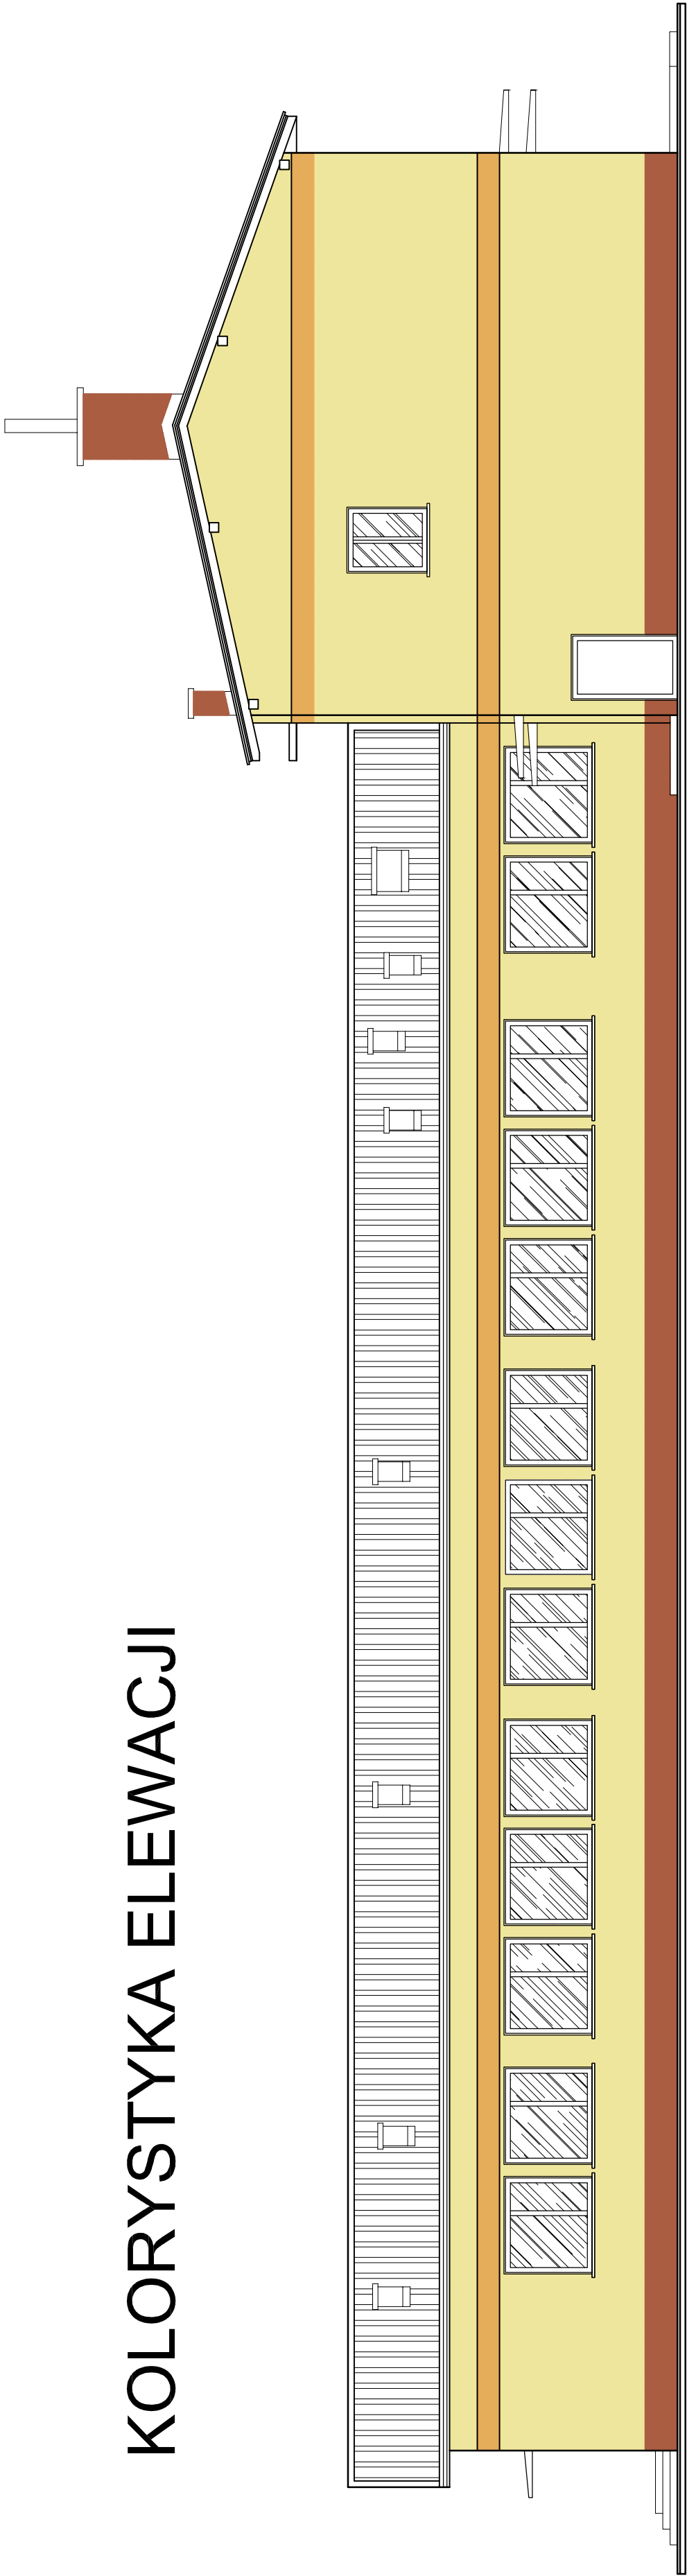

KOLORYSYTKA F9090
w RGB R:229 G:172 B:90
w CMYK C:0 M:25 Y:61 K:10



KOLORYSYTKA
w RGB R:170 G:93 B:65

--

Data: MARZEC 2012
Skala: 1:100
Nr. Rys: 09

SZKOŁA PODSTAWOWA W OLSZANCE INWENTARYZACJA ARCHITEKTONICZNA
Adres Obiektu: DZ.EW.NR 237/5
Inwestor: URZĄD GMINY PODEGRODZIE 33-386 PODEGRODZIE 248
Przedmiot Rysunku: ELEWACJA KOLORYSTYKA