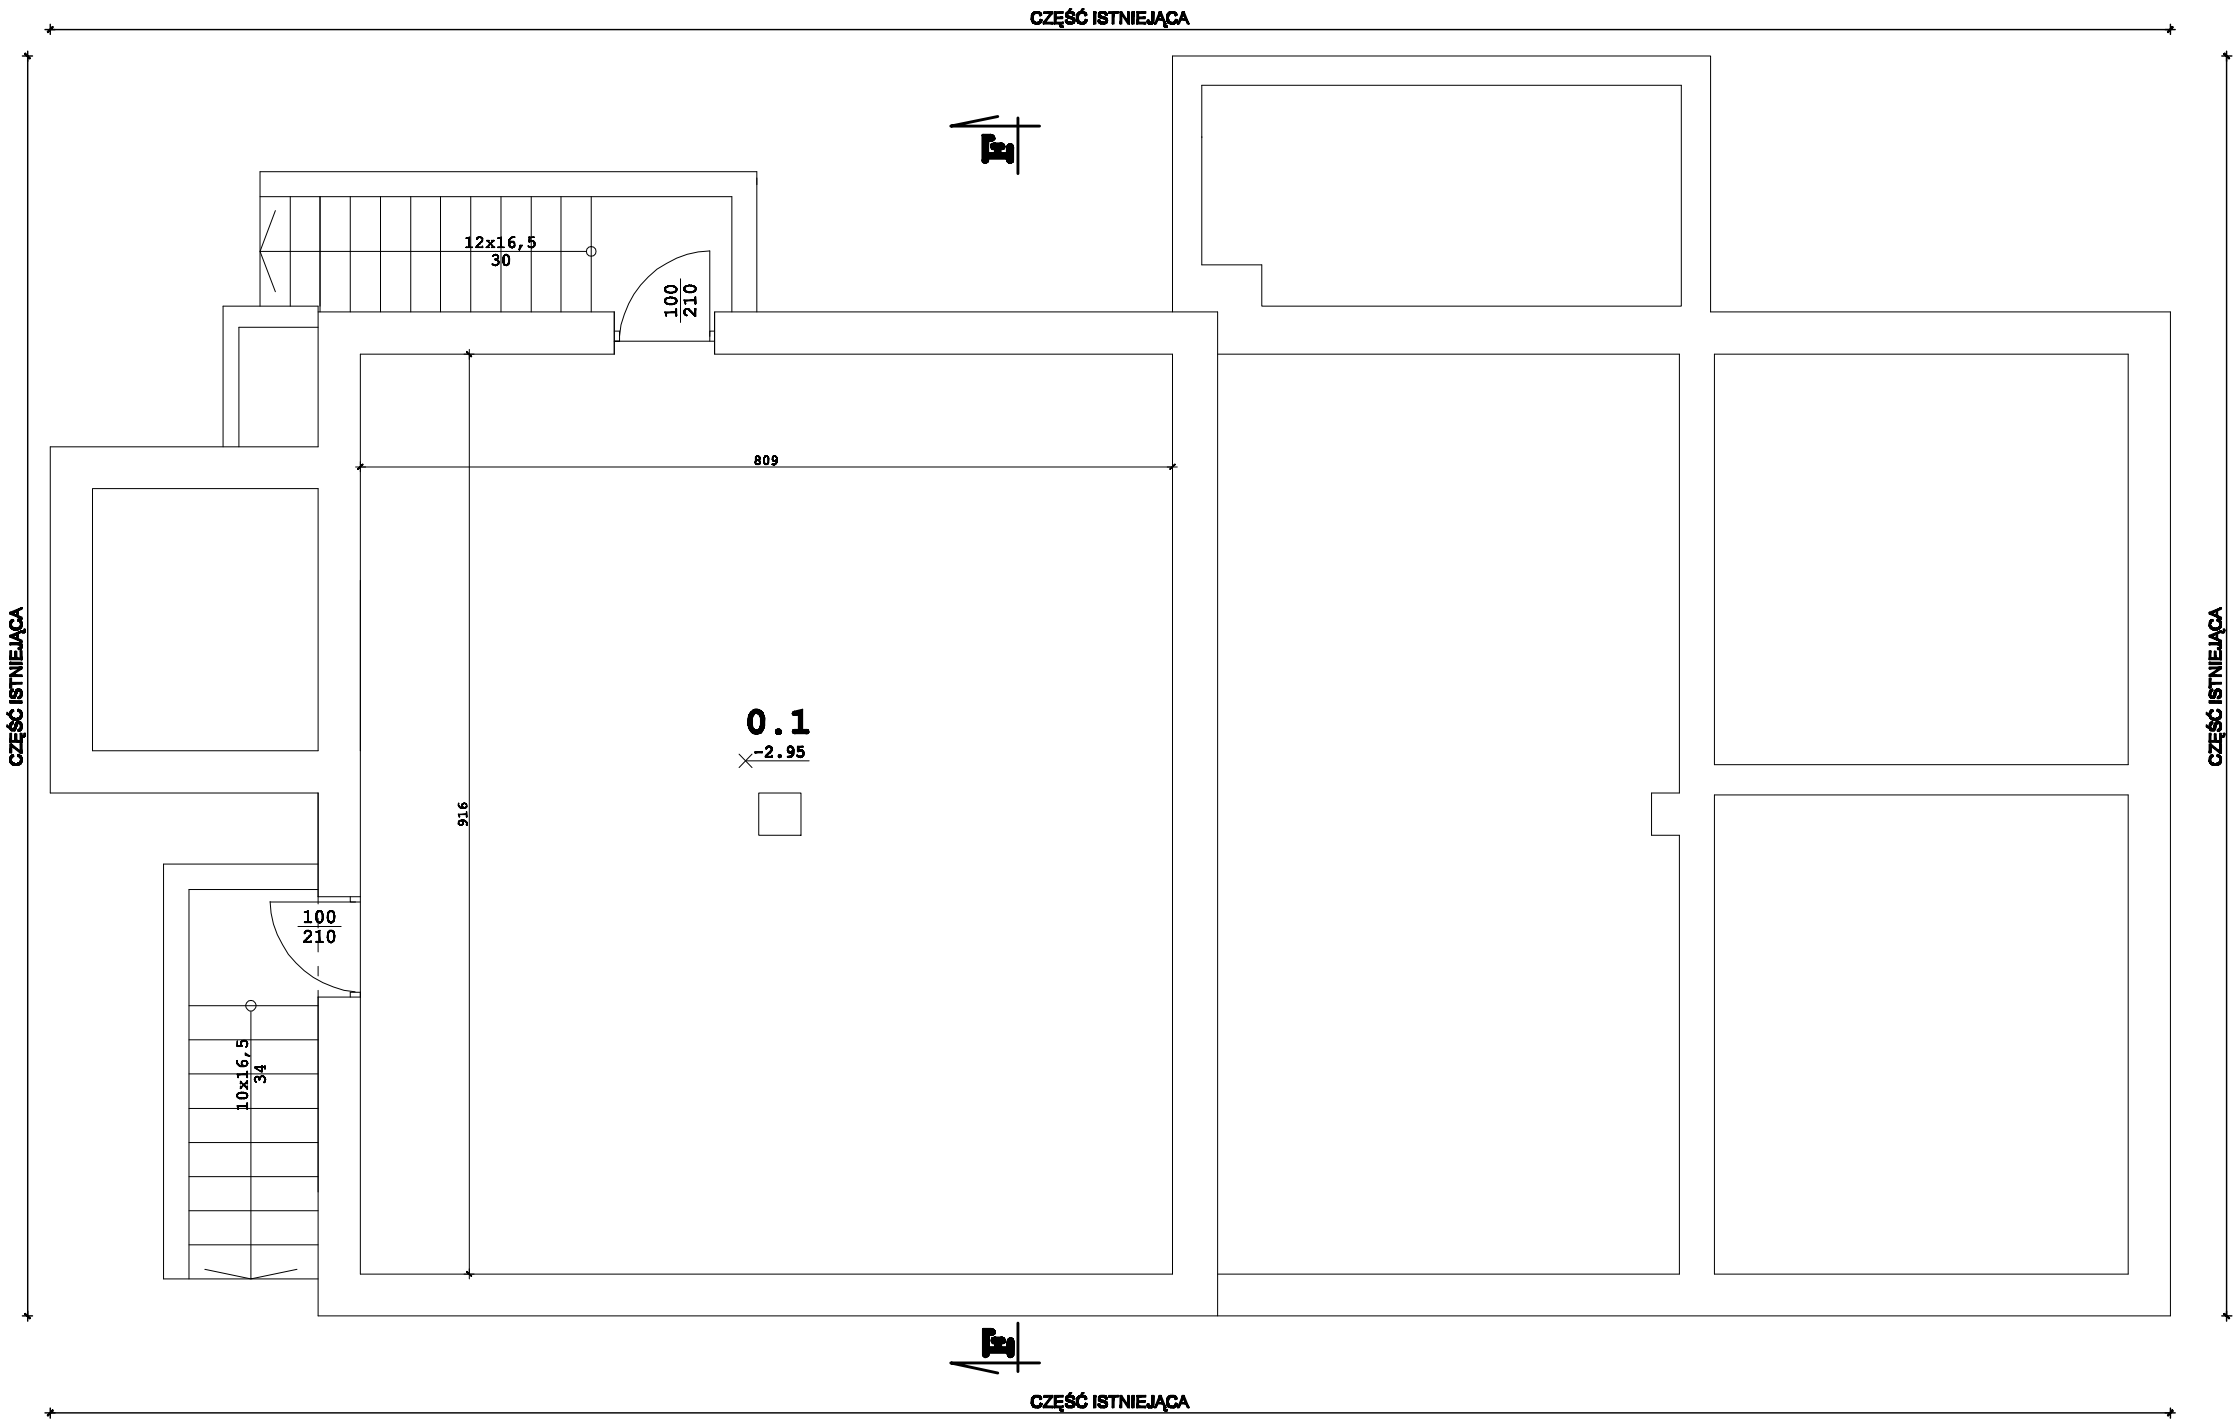

CZĘŚĆ ISTNIEJĄCA
PIWNICY
pow. użytkowa 74,60 m²
pow.całkowita 89,60 m²

1.1	KOMUNIKACJA.
74,0	płytki ceramiczne

Biuro Projektów: F.H.U. PROJ-BUD [redacted]	Skrót zadania: ROZBUDOWA I NADBUDOWA BUDYNKU OCHOTNICKIEJ STRAŻY POŻARNEJ W BRZEZNEJ	
	Adres Obiektu: BRZEZNA DZ.EW.NR 724/4	
	Inwestor: OCHOTNICZA STRAŻ POŻARNA W BRZEZNEJ BRZEZNA ,33-386 PODEGRODZIE	
Skala: 1:50	Przedmiot rysunku: RZUT PIWNICY-STAN ISTNIEJĄCY	
Nr Rys: 02	Data: SIERPIEŃ 2013	Opracowanie: PROJEKT BUDOWLANY
Architektura:	Projektant:	Sprawdzający:
Konstrukcja:	Projektant:	Sprawdzający:
Współpraca: INŻ.ARCH. MARTA SECHNOREK, INŻ ARTUR DĄBROWSKI		