


CZĘŚĆ PROJEKTOWANA
PODDASZA
pow. użytkowa 290,0 m²
pow.całkowita 402,0 m²

| | |
|---|---|
| 2.1 | KOMUNIKACJA 6,8 płytki ceramiczne |
| 2.2 | KOMUNIKACJA 8,6 płytki ceramiczne |
| 2.3 | WO.DAMSKI+NIEPEŁ. 16,1 płytki ceramiczne |
| 2.4 | WC.MĘSKI 5,2 płytki ceramiczne |
| 2.5 | SZATNIA 4,1(7,0) płytki ceramiczne |
| 2.6 | POM.SOCJALNE 14,8(18,4) płytki ceramiczne |
| 2.7 | ŚWIETLICA 180,0(282,0) płytki ceramiczne |
| 2.8 | POM.GOSPOD. 7,8 (8,7) płytki ceramiczne |
| 2.9 | KOMUNIKACJA 8,8(10,3) płytki ceramiczne |
| 2.10 | POM.PORZĄDKO. 21,5 płytki ceramiczne |
| 2.11 | POM.GOSPOD. 18,4 płytki ceramiczne |

PRZEKRÓJ ŚCIANY ZEWNĘTRZNEJ

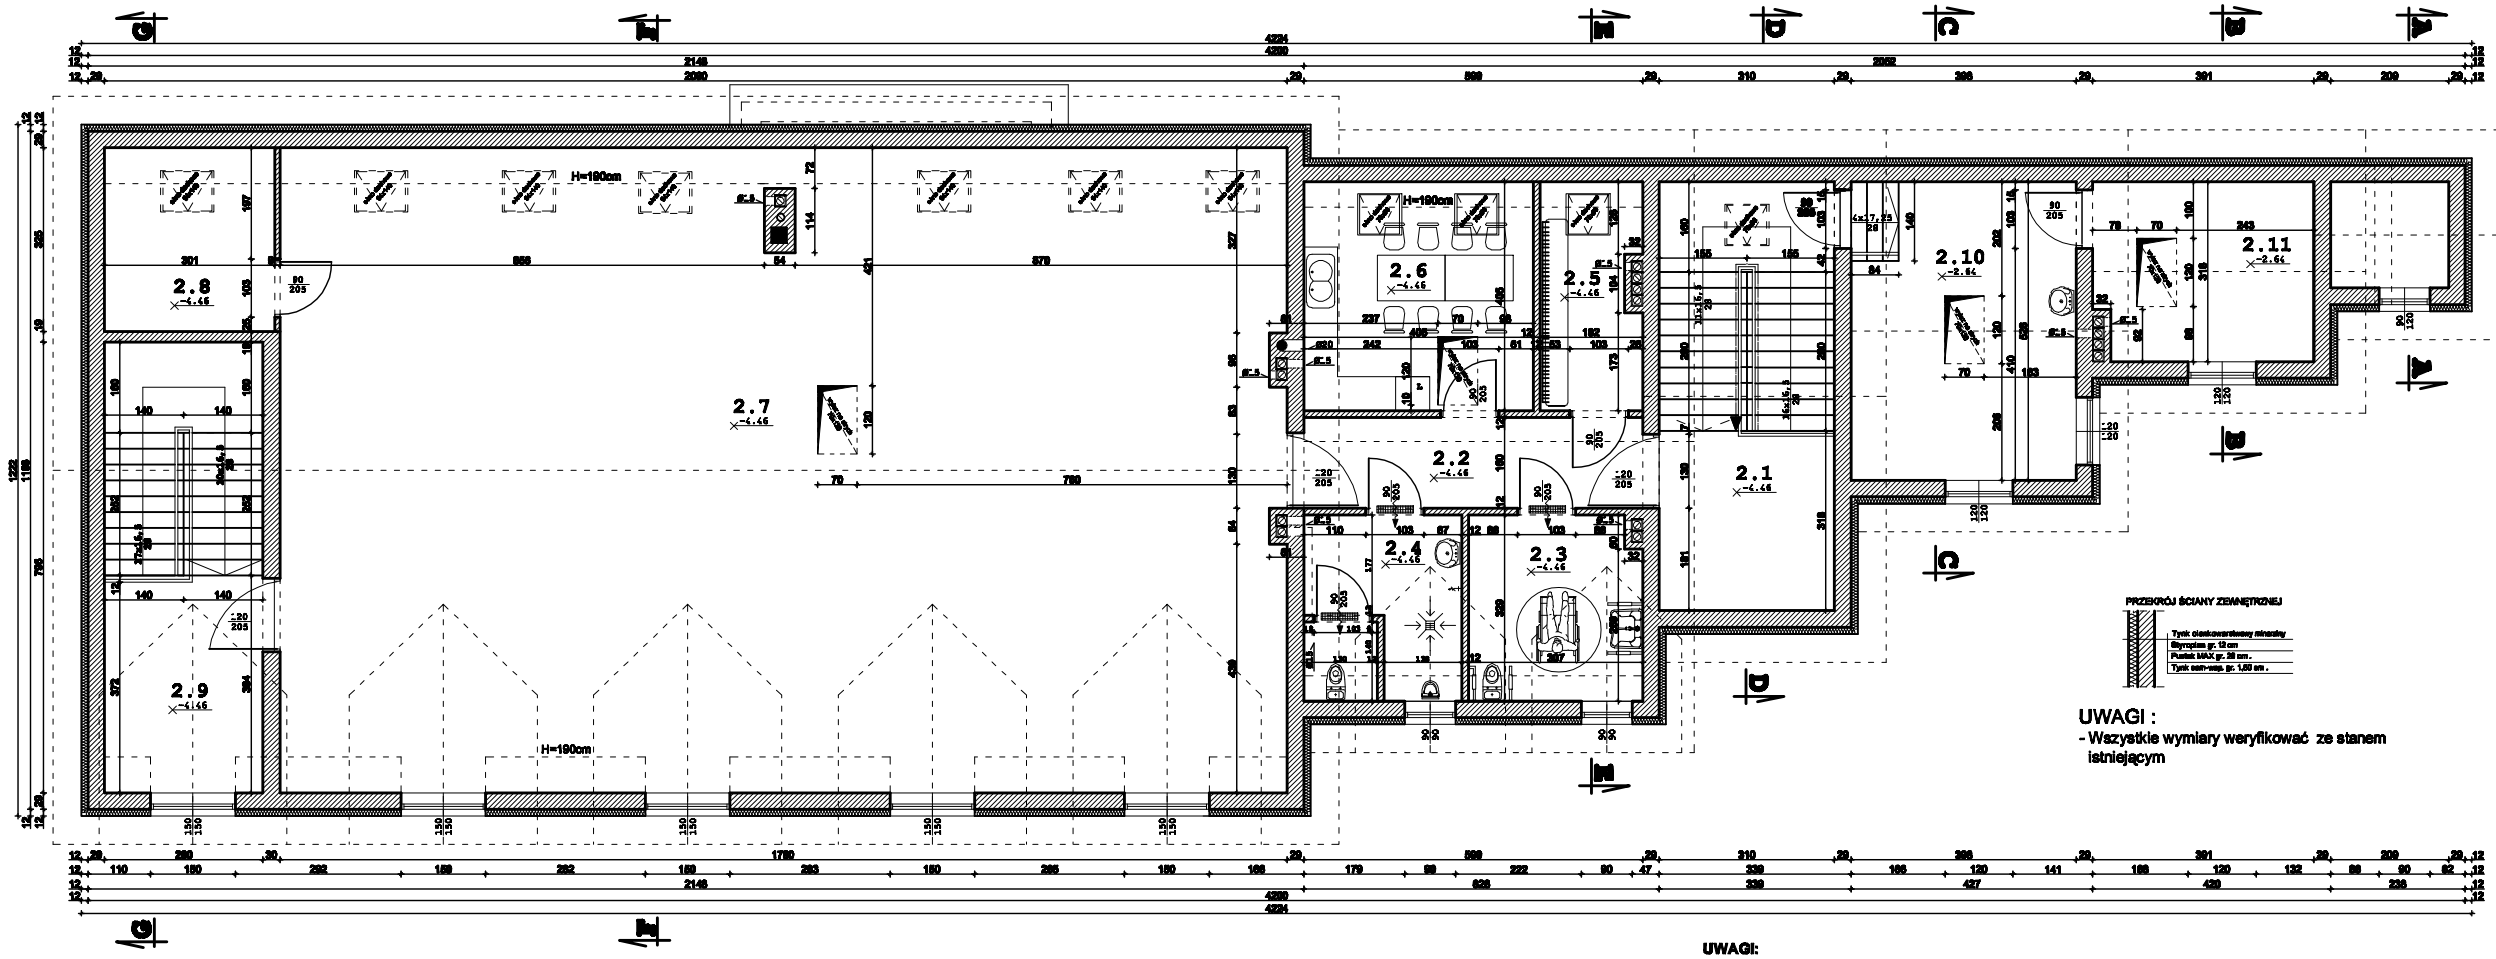


UWAGI :
- Wszystkie wymiary weryfikować ze stanem istniejącym

UWAGI:
- WYMIARY PROJEKTOWANYCH ŚCIAN PODANO W STANIE SUROWYM, BEZ TYNKÓW
- WYMIARY OTWORÓW OKIENNYCH PODANO W ŚWIETLE MURU W STANIE SUROWYM, PRZED WYKONANIEM OTWORÓW SPRAWDZIĆ WYMOGI TECHNOLOGICZNE PRODUCENTA
- MONTOWAĆ DRZWI, KTÓRE PO OTWARCIU NIE POMNIEJSZAJĄ W ŚWIETLE OTWORÓW STANU SUROWEGO PODANYCH NA RYSUNKACH WIĘCEJ NIŻ 10cm !!!
- BELKI I NADPROŻA NIEOPISANE POZYCJAMI KONSTRUKCYJNYMI ZAZBROIĆ 4#12, STRZEMIONA Ø 6 CO 20cm

| | |
|---|---|
| Nazwa inwestycji: Adres: PRZJ-1000 | Nazwa zadania: DOSTOSOWANIE I MODERNIZACJA BUDYNKU OCHRONNEGO JEDNEJ KONDYGNACJI W BUDYNKU |
| Nr zlecenia: | Adres budynku: SZCZECIN, UL.SŁ.ZIN 75A/4 |
| Nr projektu: | Przedmiot: OCHRONNICA, POMIŃ SOCJALNY W BUDYNKU SZCZECIN, ;35-325 SZCZECINEK |
| Skala: 1:50 | Nazwa rysunku: RZUT PARTERU |
| Nr rysunku: 02 | Data: Grudzień 2013 Opracowanie: TOMASZ TOMCZAK |
| Projektant: | Współpracujący: Sprawdzający: |
| Rzeczoznawca: | Współpracujący: Sprawdzający: |
| Współpracujący: | | |