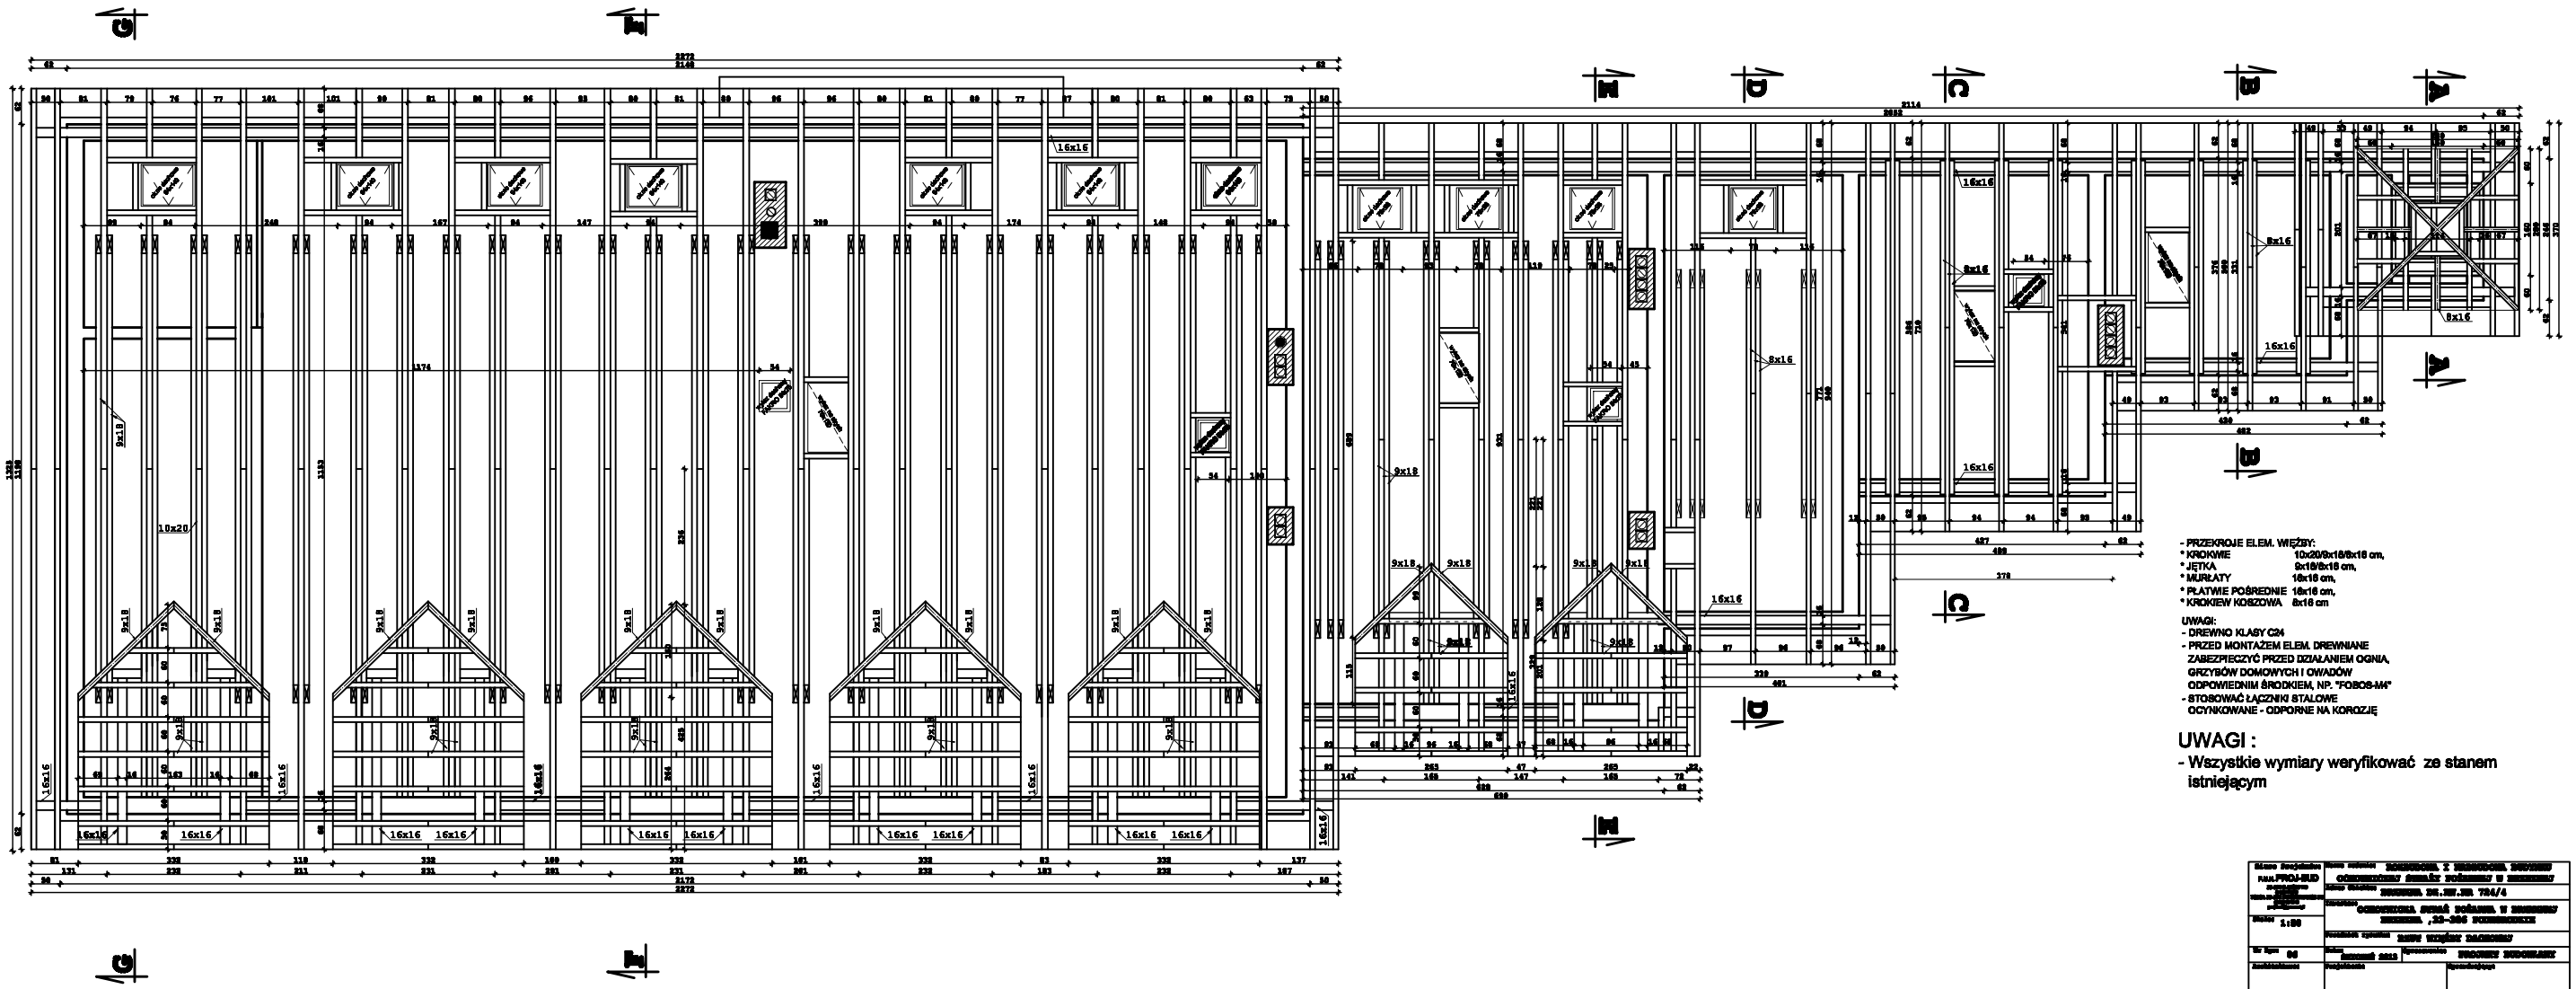

- PRZEKROJE ELEM. WIĘŹBY:
* KROKWIE 10x20/9x18/8x16 cm,
* JĘTKA 9x18/8x16 cm,
* MURŁATY 16x16 cm,
* PŁATWIE POŚREDNIE 16x16 cm,
* KROKIEW KOSZOWA 8x16 cm

UWAGI:
- DREWNO KLASY C24
- PRZED MONTAŻEM ELEM. DREWNIANE ZABEZPIECZYĆ PRZED DZIAŁANIEM OGNIA, GRZYBÓW DOMOWYCH I OWADÓW ODPOWIEDNIM ŚRODKIEM, NP. "FOBOS-M4"
- STOSOWAĆ ŁĄCZNIKI STALOWE OCYNKOWANE - ODPORNE NA KOROZJĘ

UWAGI :

- Wszystkie wymiary weryfikować ze stanem istniejącym

Stanowi Załącznik do decyzji nr:	Nazwa inwestycji: [illegible]	
Nazwa jednostki projektowej: PROJ-BUD [illegible]	Adres budowy: [illegible]	
Nazwa obiektu budowlanego: [illegible]	Nazwa obiektu: [illegible]	
Skala: 1:50	Nazwa rysunku: [illegible]	
Nr rys.: 06	Nazwisko rysującego: [illegible]	
Data: [illegible] 2013	Sprawdzenie: [illegible]	
Zatwierdzenie	Projektanta	Sprawdzającego
Uzgodnienie	Projektanta	Sprawdzającego
Współpracowali: [illegible]		