Biuro Projektów: F.U.H. PROJ-BUD 22-500 ŁAĘCZNA 170 (082)8[illegible] NIP[illegible] REGON[illegible] (082)8[illegible] proj-bud@[illegible]	Nazwa zadania: ROZBUDOWA I NADBUDOWA BUDYNKU OCHOTNICZEJ STRAŻY POŻARNEJ W BRZEZNEJ	
	Adres Obiektu: BRZEZNA DZ.EW.NR 724/4	
	Inwestor: OCHOTNICZA STRAŻ POŻARNA W BRZEZNEJ BRZEZNA ,33-386 PODEGRODZIE	
Skala: 1:50	Przedmiot rysunku: PRZEKRÓJ D-D	
Nr Rys: 11	Data: STYCZEŃ 2013	Opracowanie: PROJEKT BUDOWLANY
Architektura:	Projektant:	Sprawdzający:
Konstrukcja:	Projektant:	Sprawdzający:
Współpraca: INŻ.ARCH. PAWEŁ SZCZUREK, INŻ ARTUR DĄBROWSKI		

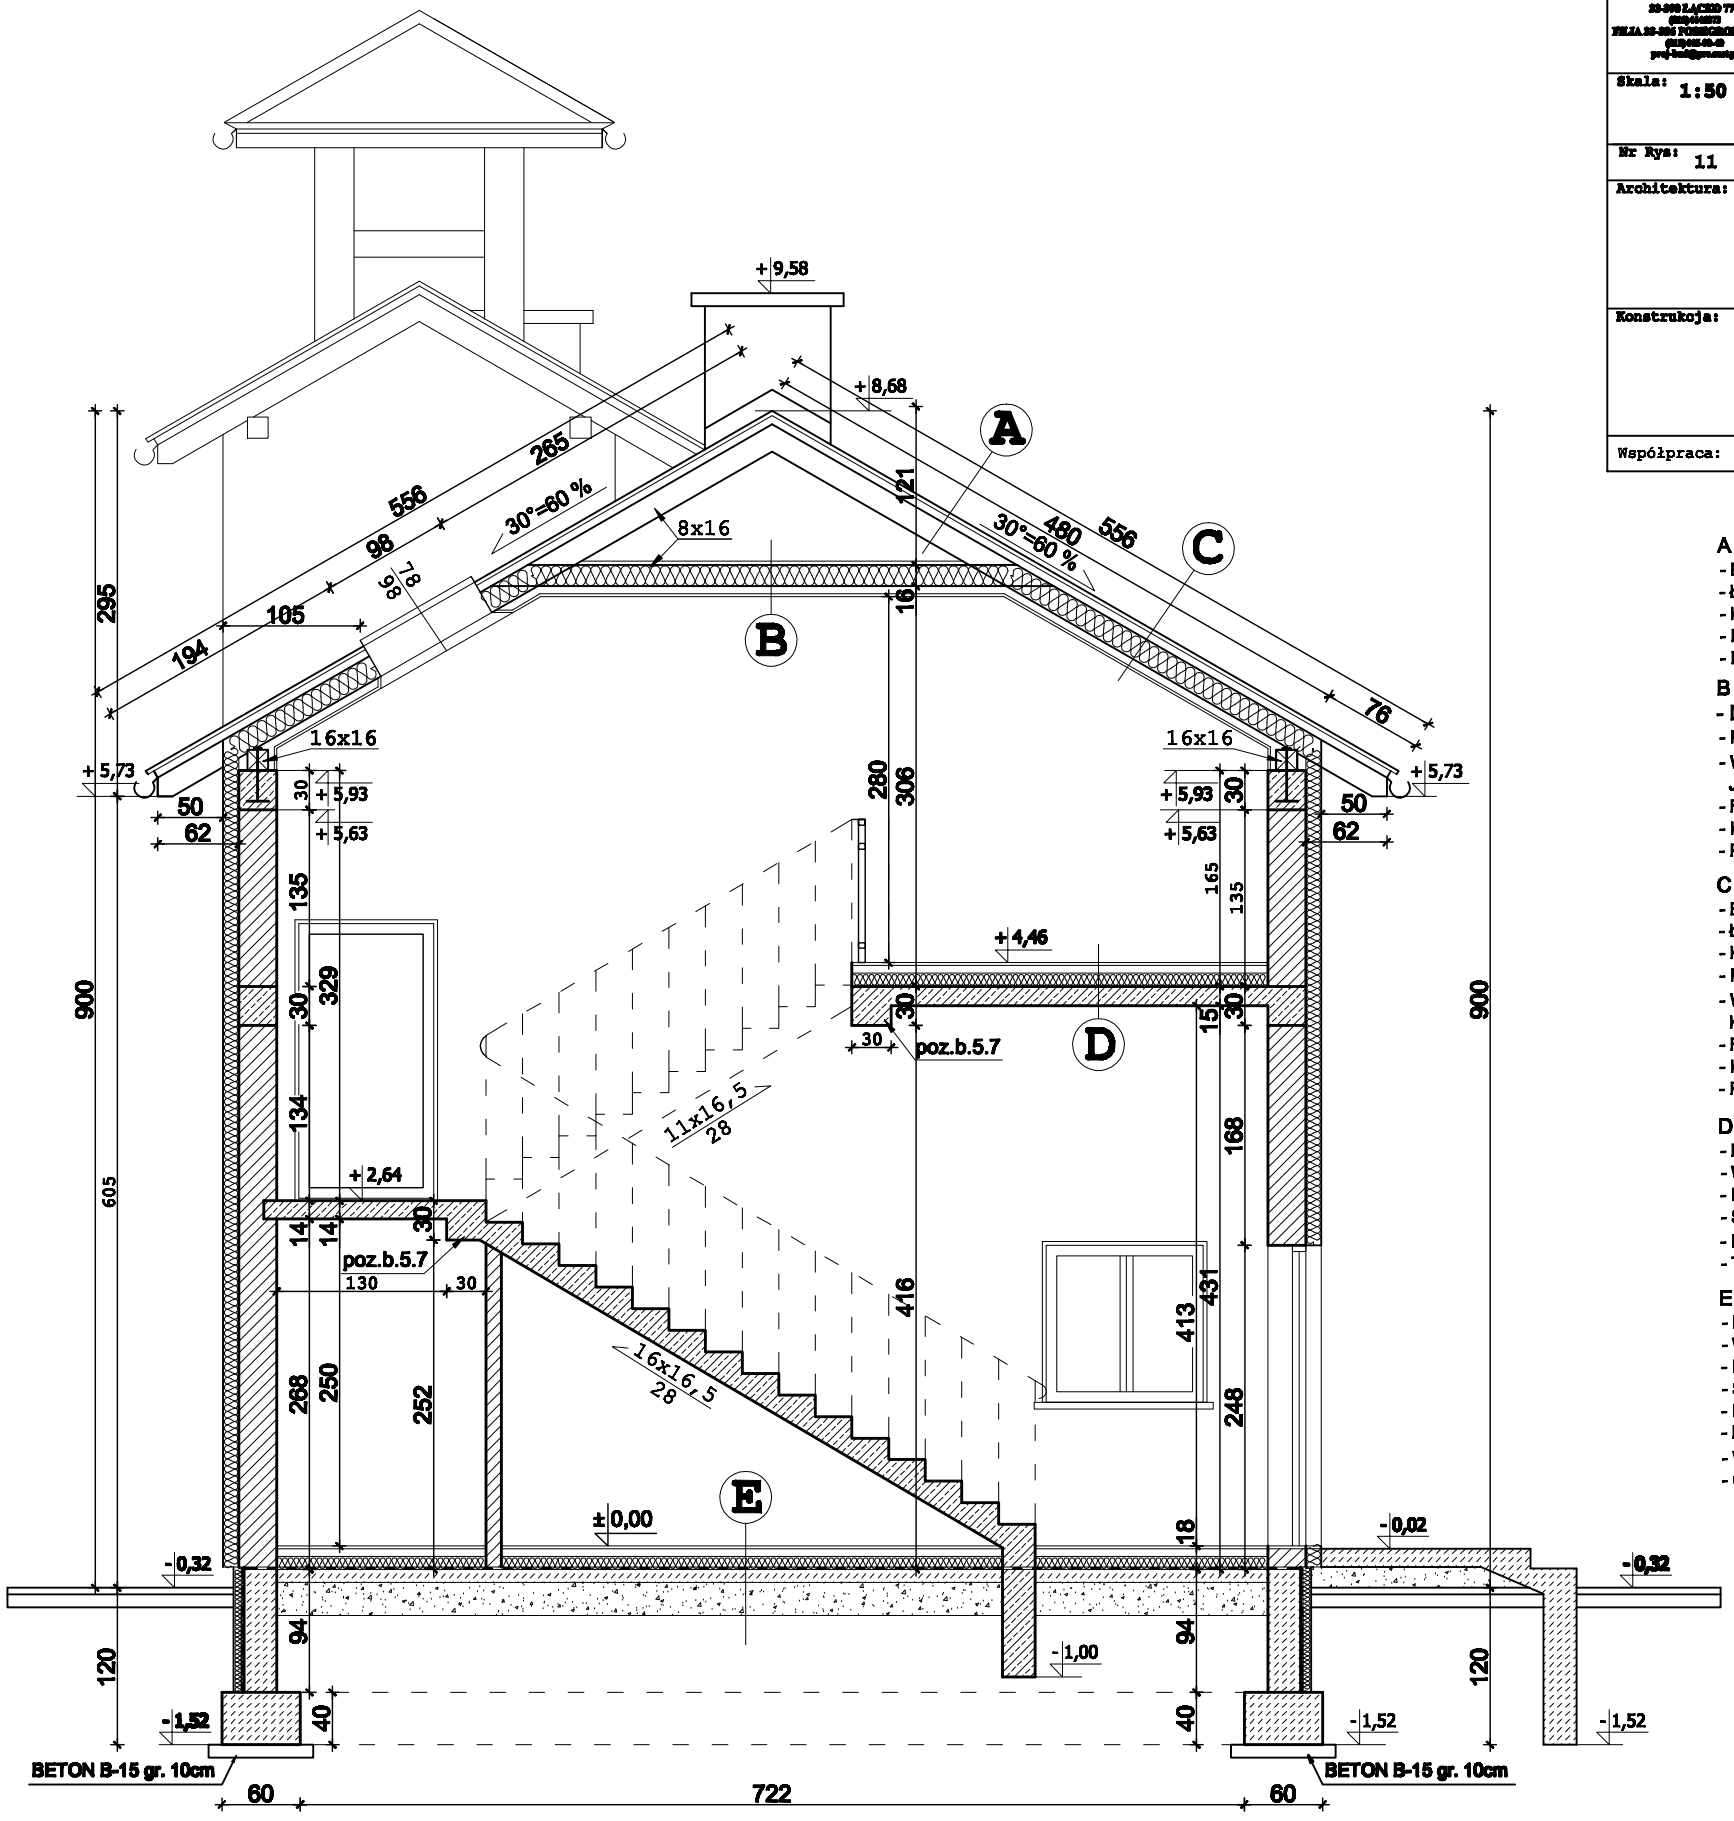

A .Dach - połać nie ocieplona
- BLACHA
- ŁATY 5 x 4 cm
- KONTRŁATY 2 x 5 cm
- FOLIA PAROPRZEPUSZCZALNA EUROTOP
- KONSTRUKCJA DACHU - KRATOWNICA

B .Strop
- DESKA GR. 3 cm
- FOLIA PAROPRZEPUSZCZALNA EUROTOP
- WEŁNA MINERALNA PÓŁTWARDA (między JĘTKAMI 8x16) gr. 16 cm
- FOLIA PAROSZCZELNA
- KONSTRUKCJA DLA SUCHEGO TYNKU
- PŁYTY KARTONOWO GIPSOWE GKF 2 x 1,25 cm

C .Stropodach
- BLACHA
- ŁATY 5 x 4 cm
- KONTRŁATY 2 x 5 cm
- FOLIA PAROPRZEPUSZCZALNA EUROTOP
- WEŁNA MINERALNA PÓŁTWARDA (między KROKWIAMI 8x16) gr. 16 cm
- FOLIA PAROSZCZELNA
- KONSTRUKCJA DLA SUCHEGO TYNKU
- PŁYTY KARTONOWO GIPSOWE GKF 2 x 1,25 cm

D .Strop nad parterem
- PANELE PODŁOGOWE 2,0 cm
- WYLEWKA CEMENTOWA - zbrojona GR. 6 cm
- FOLIA IZOLACYJNA
- STYROPIAN FS-20 GR. 10 cm
- PŁYTA ŻELBETOWA GR. 15 cm
- TYNK CEM-WAPIENNY GR. 1,5 cm

E . Posadzka na gruncie
- PŁYTKI CERAMICZNE GRESOWE
- WYLEWKA CEMENTOWA - zbrojona GR. 6 cm
- FOLIA IZOLACYJNA
- STYROPIAN FS-20 GR. 10 cm
- FOLIA IZOLACYJNA
- PAPA NA LEPIKU
- WARSTWA WYRÓWNAWCZA Z BETONU B15 GR. 10 cm
- GRUNT RODZIMY STABILIZOWANY MECH. GR. 25 cm