


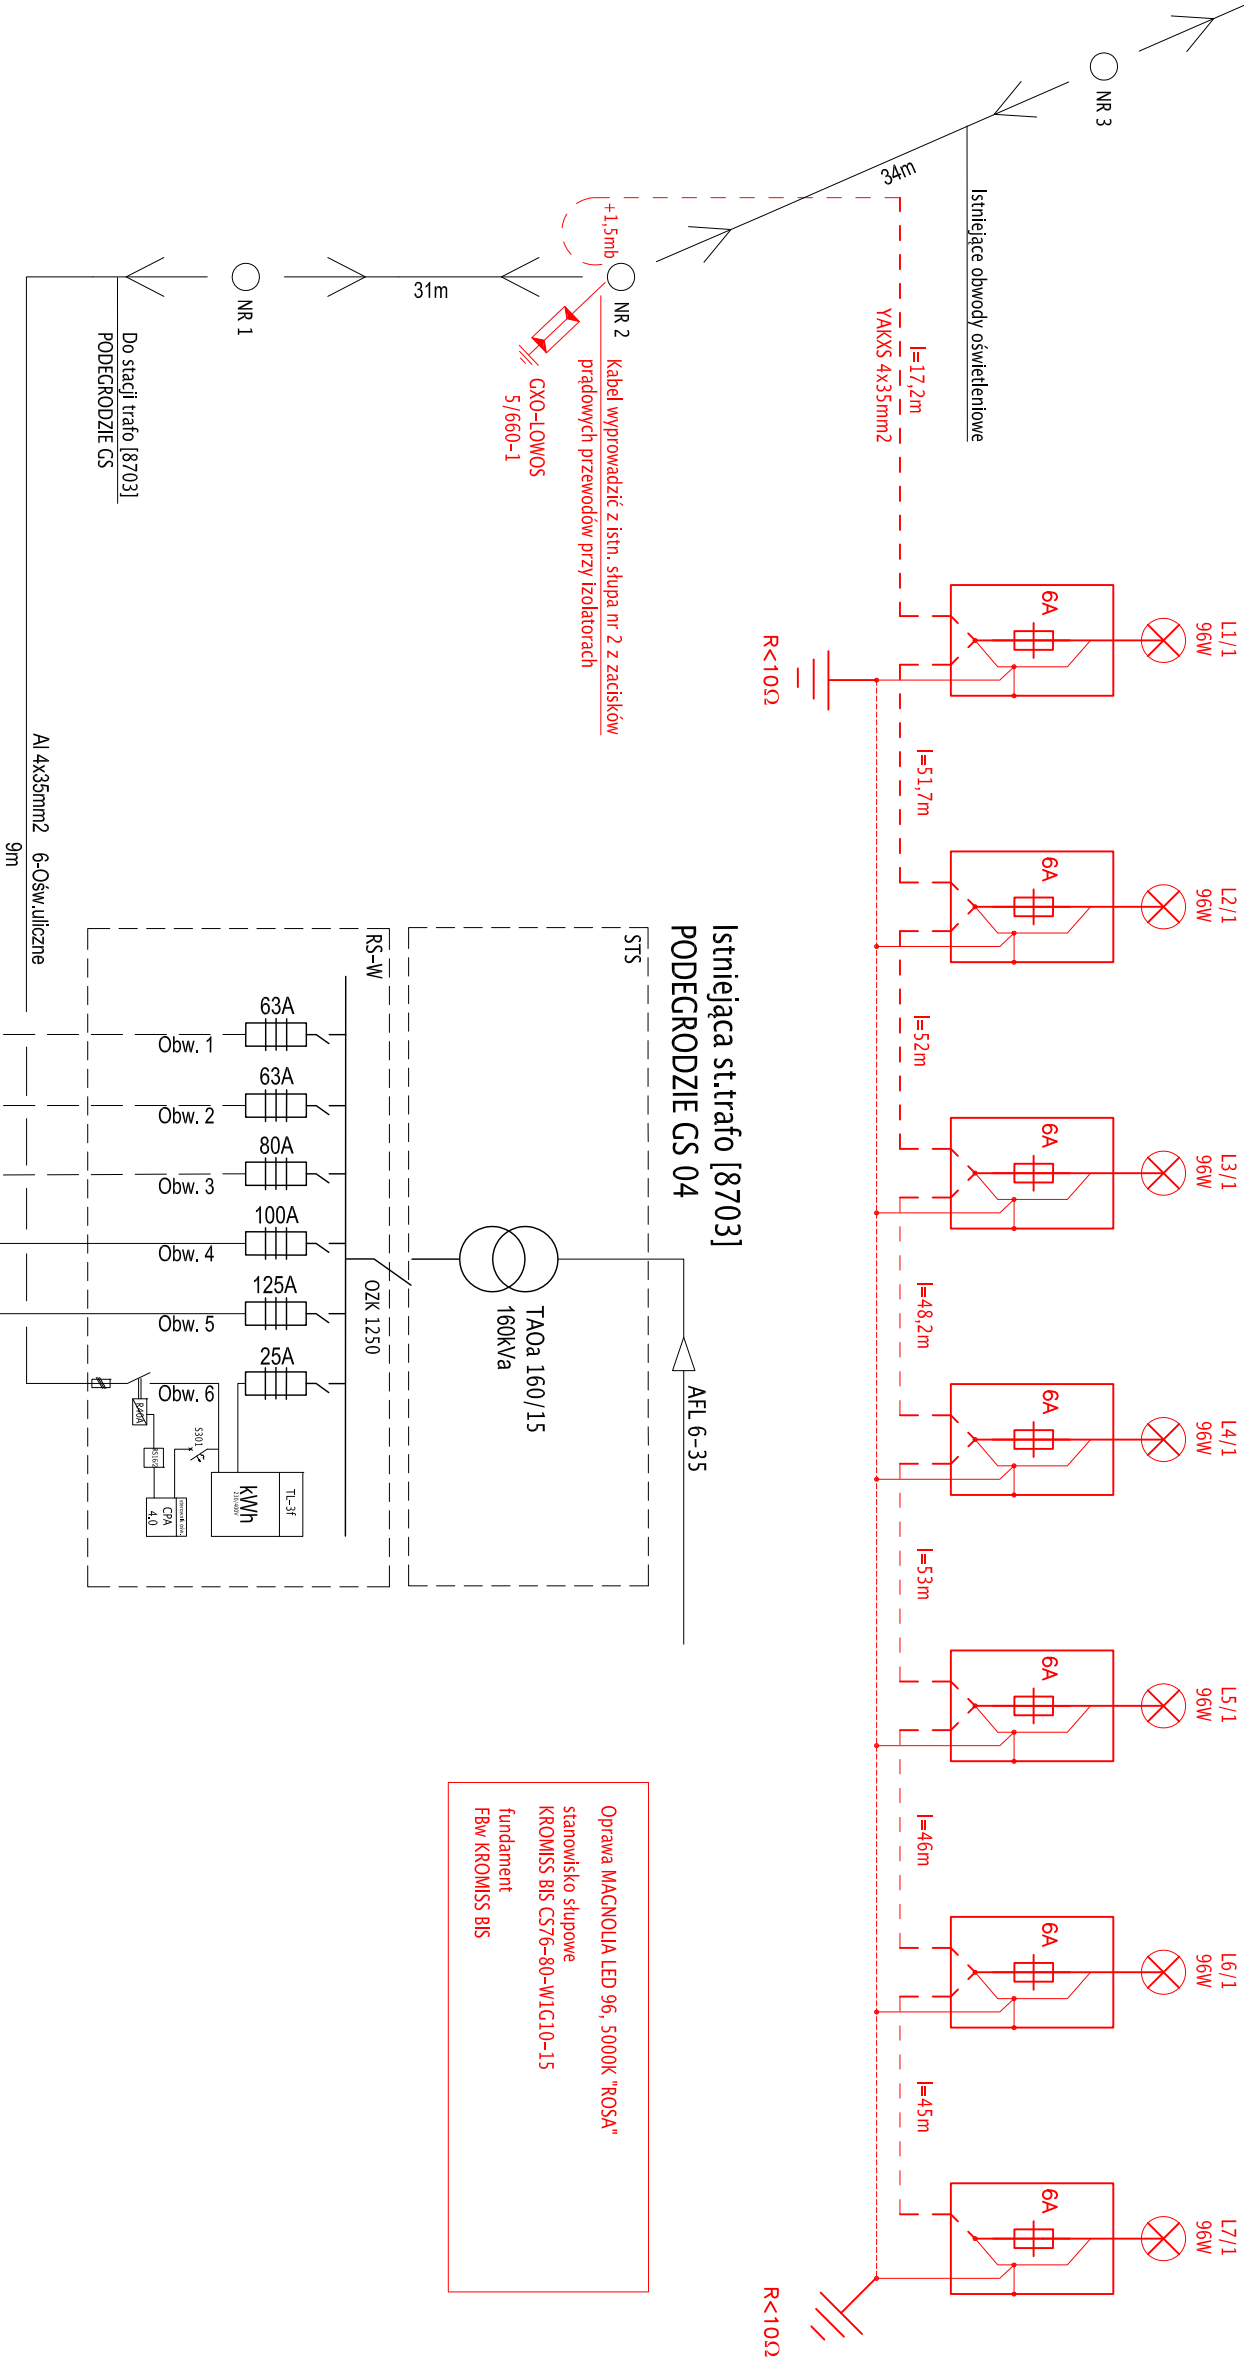

Wszelkie prawa zastrzeżone, łącznie z prawem reprodukcji lub udostępniania osobom trzecim tego rysunku lub jego części, bez wyraźnego upoważnienia biura projektowego (Dz.U.24/1994, poz.83, art. 115-118)							
NUMER RYSUNKU	SKALA	DATA	OBIEKT Instalacja oświetlenia ulicznego		JEDNOSTKA PROJEKTOWA "DALES" ZYGMUNT PAWLAK UL. B. PRUSA 127G 33-300 NOWY SĄCZ	PROJEKTANT mgr inż. Zygmunt Pawlak UPR. Nr GPA-7342-54/96	
		Marzec 2014	ADRES INWESTYCJI Gmina Podegrodzie, dz. nr ew: 618/2, 617/4, 618/3, 619/2				INWESTOR Gmina Podegrodzie Podegrodzie 248 33-386 Podegrodzie
			STADIUM PROJEKT BUDOWLANY				BRANŻA ELEKTRYCZNA
			PRZEDMIOT RYSUNKU SCHEMAT INST.OŚW ULICZNEGO				
2.	-					SPRAWDZAJĄCY inż. Mikołaj Gondek UPR. Nr. UAN I-8340/A-120/89	