




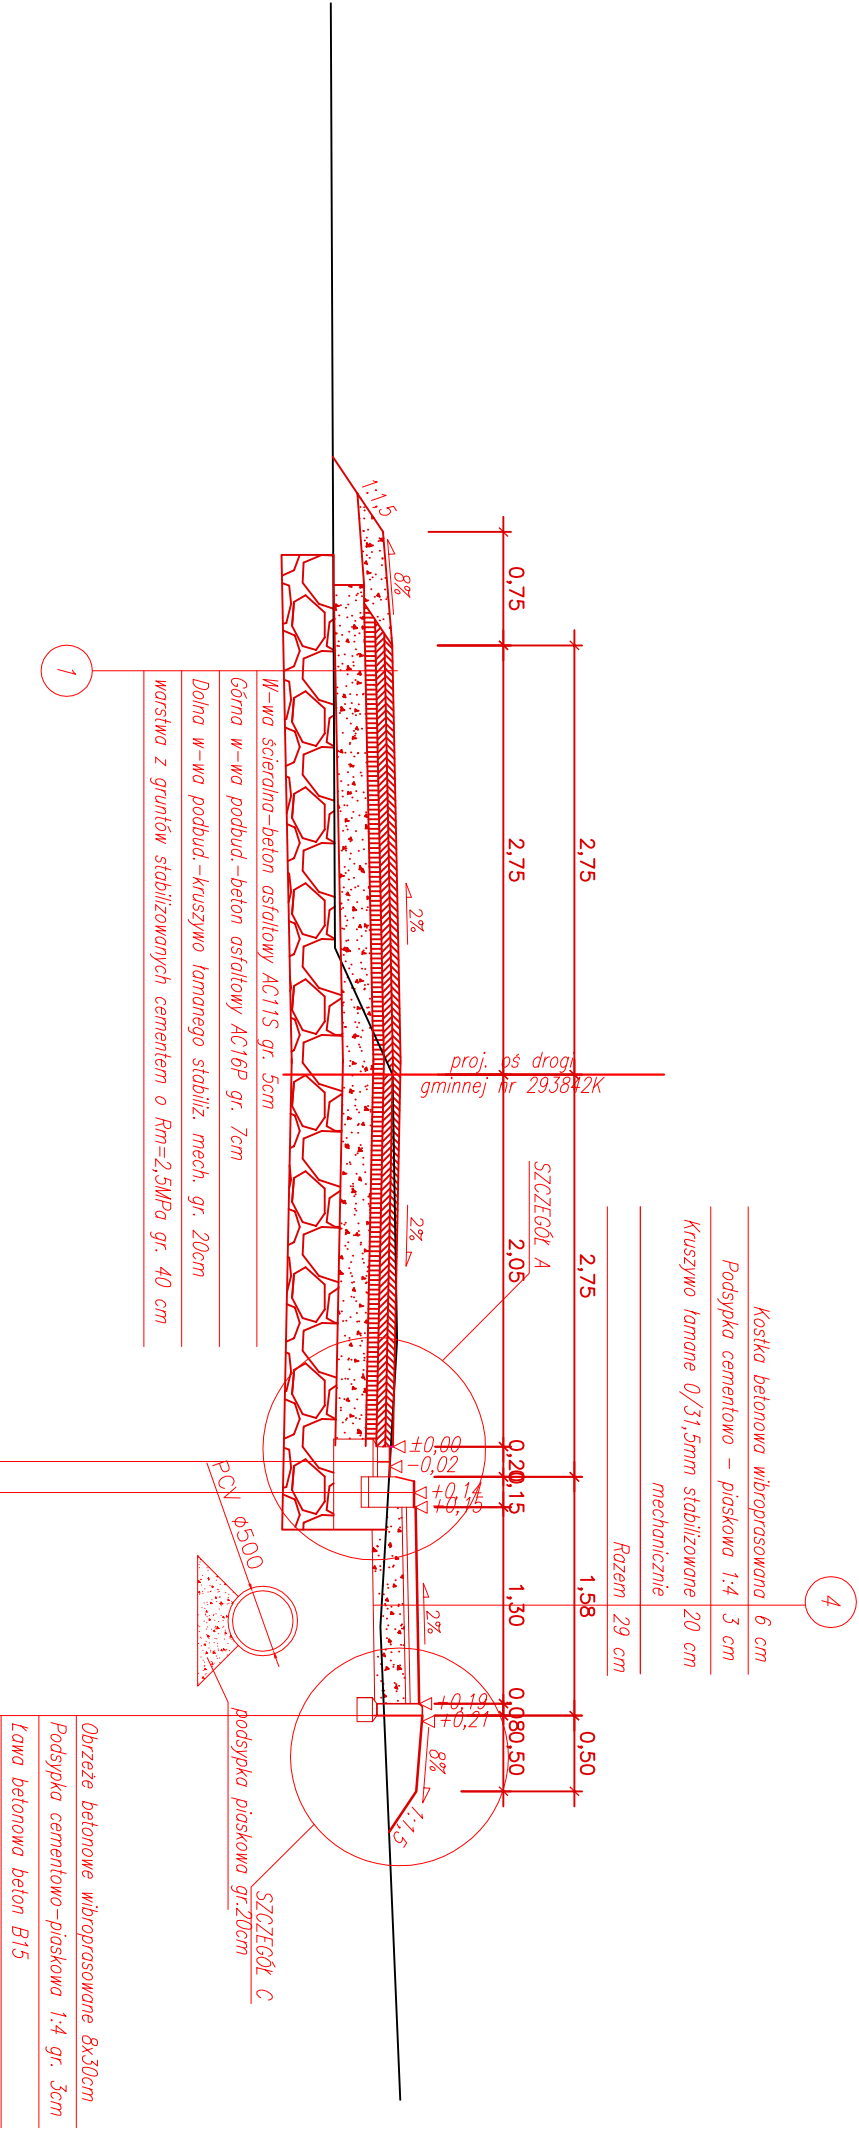

SZCZEGÓŁ A
1:25

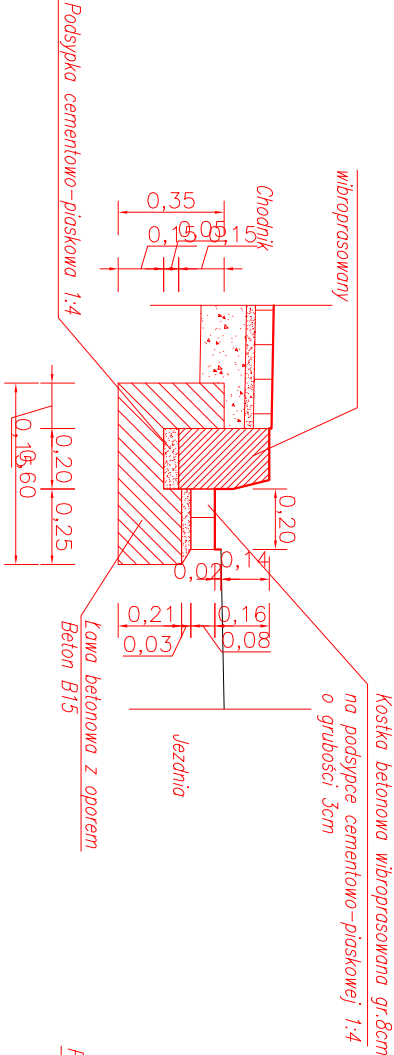

SZCZEGÓŁ B
1:25

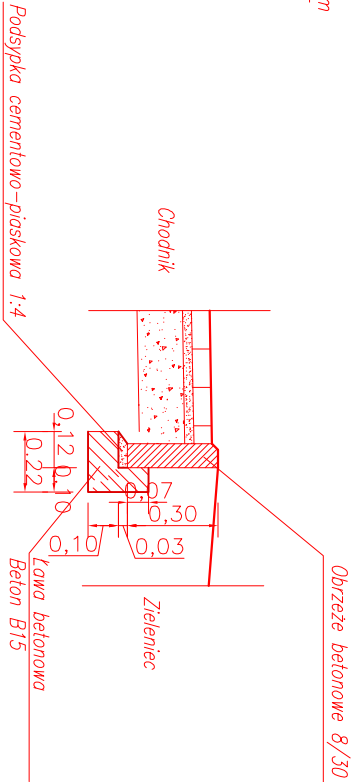

Biuro Projektów:	Nazwa obiektu: REMONT DROGI GMINNEJ WYON NR 293797K STANOWIĄCEJ CIĄG KOMUNIKACYJNY OD DROGI WOJEWÓDZKIEJ NR 969 DO DROGI POWIATOWEJ NR 1544K CHEŁMIEC- NASZACOWICE W MIEJSCOWOŚCI PODEGRÓDZIE	
Skala: 1:50	Adres Obiektu: <u>PODEGRÓDZIE</u> : DZ. EW. NR 618/3; 619/2; 633/9; 619/27; 619/28; 633/12; 639/84	
Nr Rys: 03	Inwestor: GMINA PODEGRÓDZIE 33-386 PODEGRÓDZIE 248	
Data: SIERPIEŃ 2013	Przedmiot rysunku: PRZEKROJE TYPOWE	
Opracowanie:	Projektował:	Podpis:
Branża drogowa		