


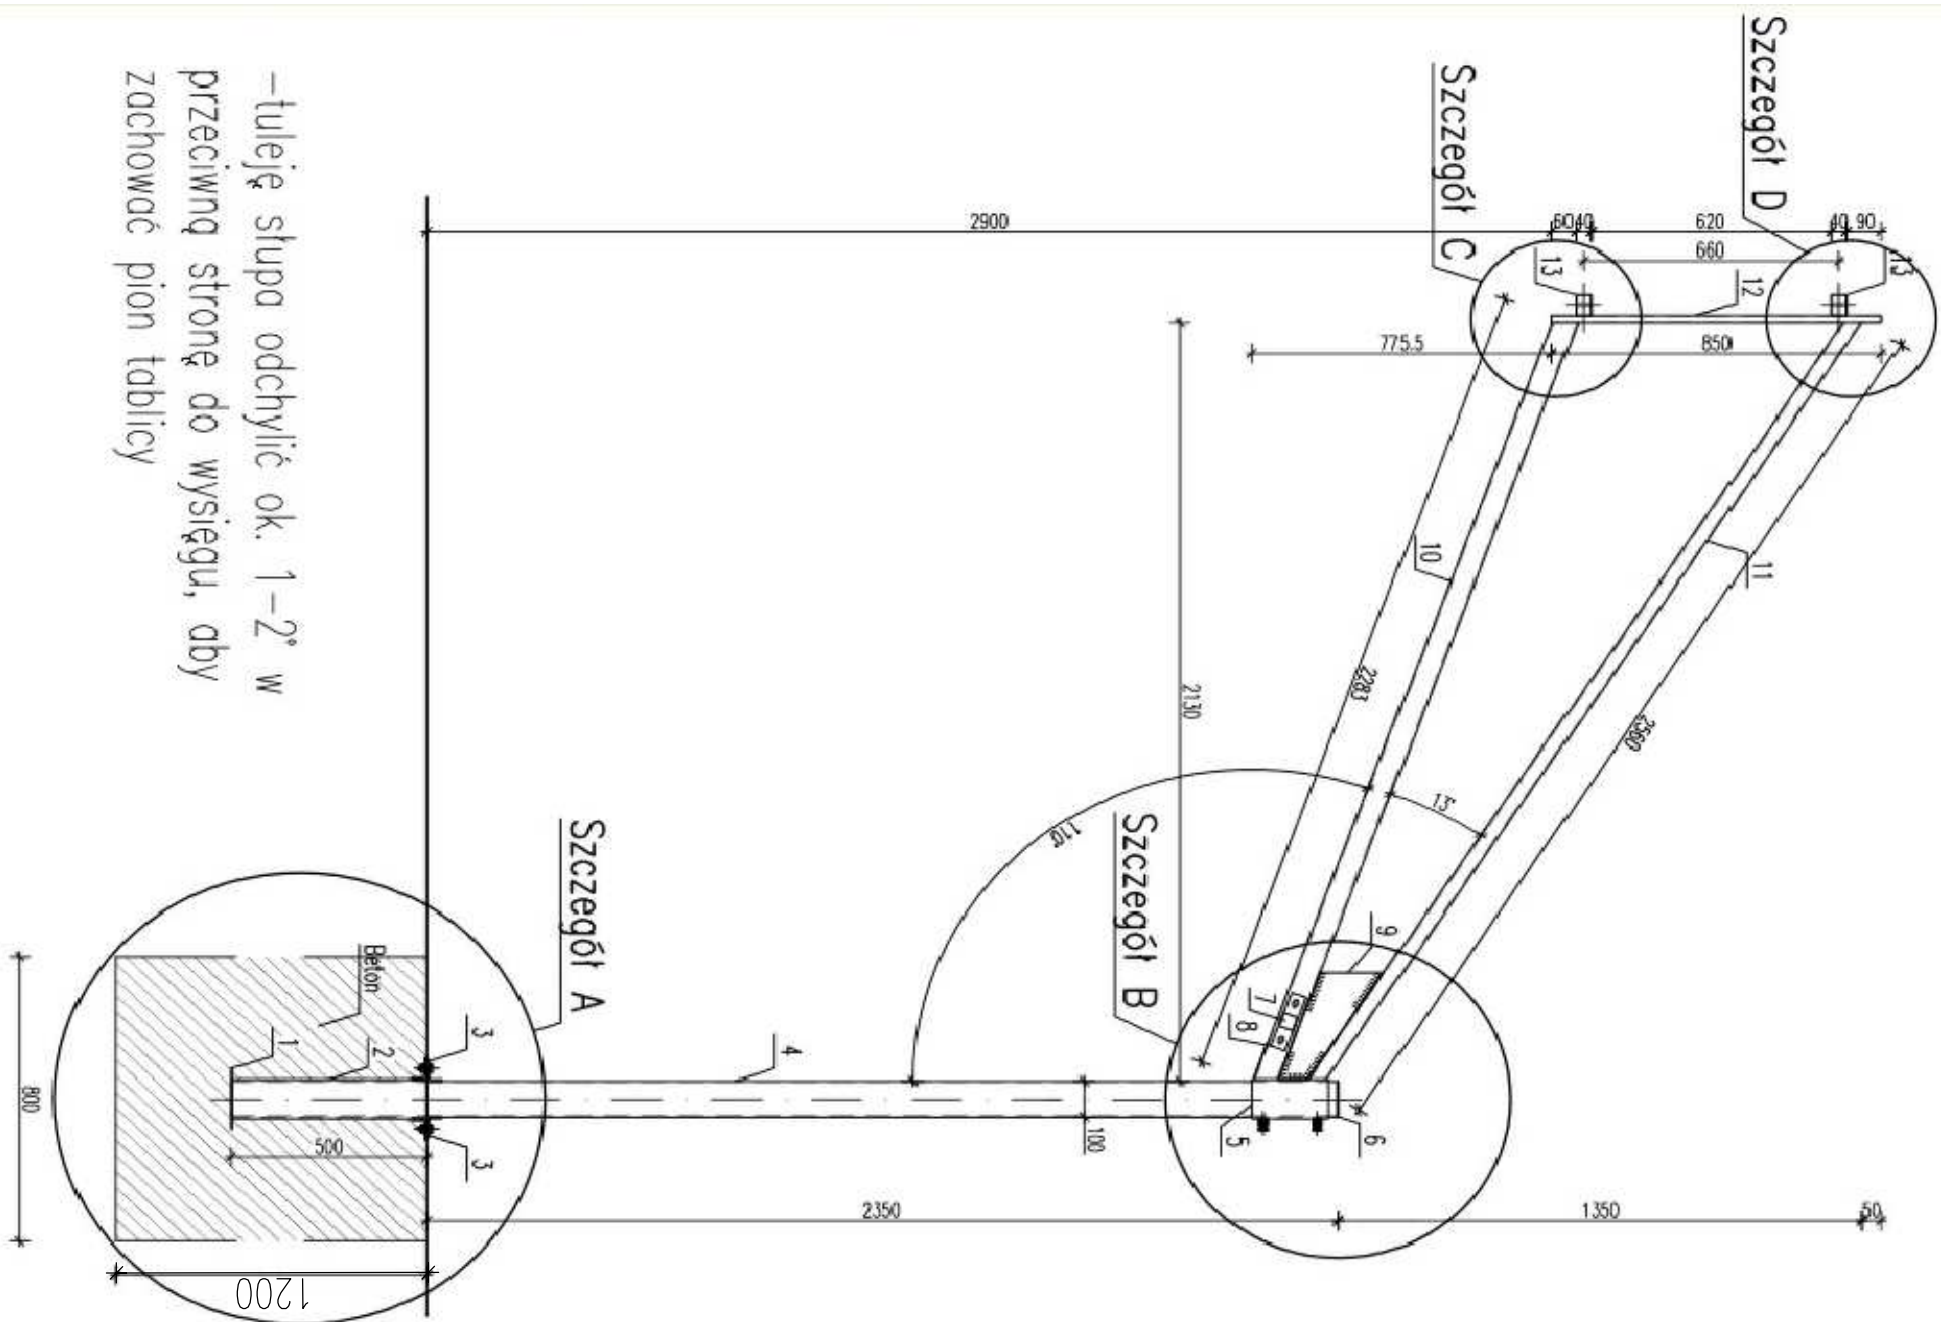

–tuleję stupa odchylić ok. 1–2° w przeciwną stronę do wysięgu, aby zachować pion tablicy



Stojak do koszykówki dwusłupowy, regulowany

Fundament: beton B-20, 80x80x120cm

Wysięg 225cm;

Kwadratowy profil stalowy 100x100x4 mm, cynkowany ognioowo;

Przeznaczony do betonowania na stałe lub montowania w tulei;

Możliwość zawieszenia różnego rodzajów tablic (pleksi, epoksydowe, stalowe - kratownicowe) i obręczy do koszykówki;

Można stosować mechanizm regulacji wysokości tablicy;

Zgodny z normą PN-EN 1270:2006;

Certyfikat bezpieczeństwa wystawiony przez Instytut Nadzoru Technicznego

Investor:	Obiekt:		
	BUDOWA BOISKA WIELOFUNKCYJNEGO		
	Lokalizacja:		
Stadium :	MOKRA WIEŚ DZ. NR 144/1		
	Rysunek:		
	KOSZ DO KOSZYKÓWKI		
PROJEKT BUDOWLANY - ZAŁĄCZNIK DO ZGŁOSZENIA	Projektant architektury:		
	podpis:		
	mgr inż. architekt Barbara Michniewicz		
BRANŻA:	SKALA:		
	1:25		
	DATA:		
ARCHITEKTURA	czerwiec 2013		
NR:			04