


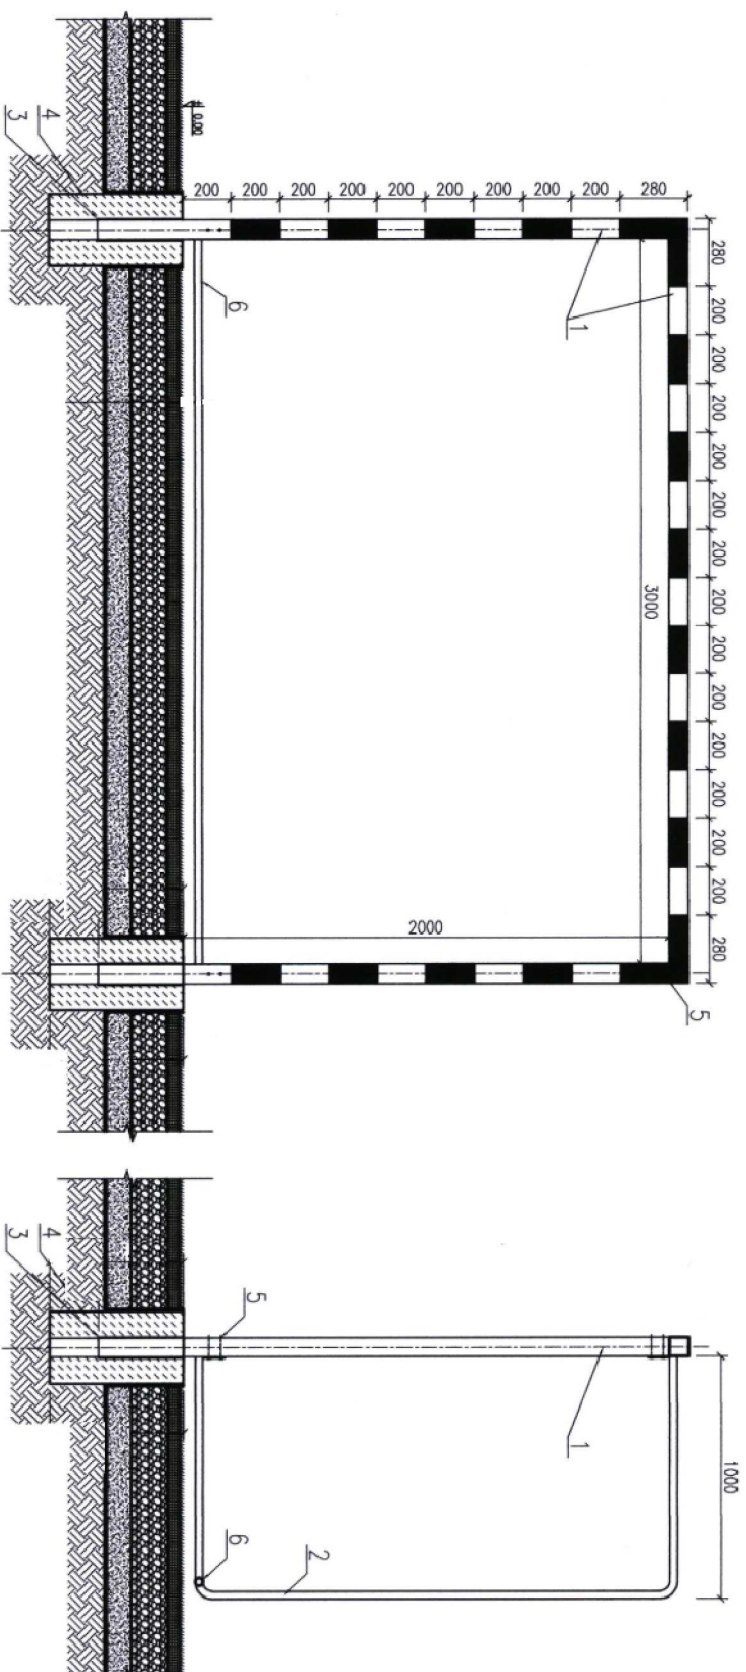

1. Rama główna z profilu aluminiowego 80x80mm
2. Łuki z rury stalowej 35mm
3. Tuleja stalowa ocynkowana 90x90x3
4. Fundament 40x40cm - beton B-20, posadowienie 1,2m p.p.t.
5. Śrubty mocujące
6. Rura tylna 35mm

**UWAGA:**

**BRAMKĘ ORAZ SIATKĘ ZAMONTOWAĆ ZGODNIE Z ZALECENIAMI PRODUCENTA**

|                         |                                                |        |               |     |
|-------------------------|------------------------------------------------|--------|---------------|-----|
| Inwestor:               | Objekt:                                        |        |               |     |
|                         | BUDOWA BOISKA WIELOFUNKCYJNEGO                 |        |               |     |
|                         | Lokalizacja:                                   |        |               |     |
|                         | MOKRA WIEŚ DZ. NR 144/1                        |        |               |     |
|                         | Rysunek:                                       |        |               |     |
| BRAMKA DO PIŁKI RĘCZNEJ |                                                |        |               |     |
| Stadium :               | Projektant architektury:                       |        | podpis:       |     |
|                         | PROJEKT BUDOWLANY – ZAŁĄCZNIK<br>DO ZGŁOSZENIA |        |               |     |
| BRANŻA:                 |                                                | SKALA: | DATA:         | NR: |
| ARCHITEKTURA            |                                                | 1:25   | czerwiec 2013 | 05  |