


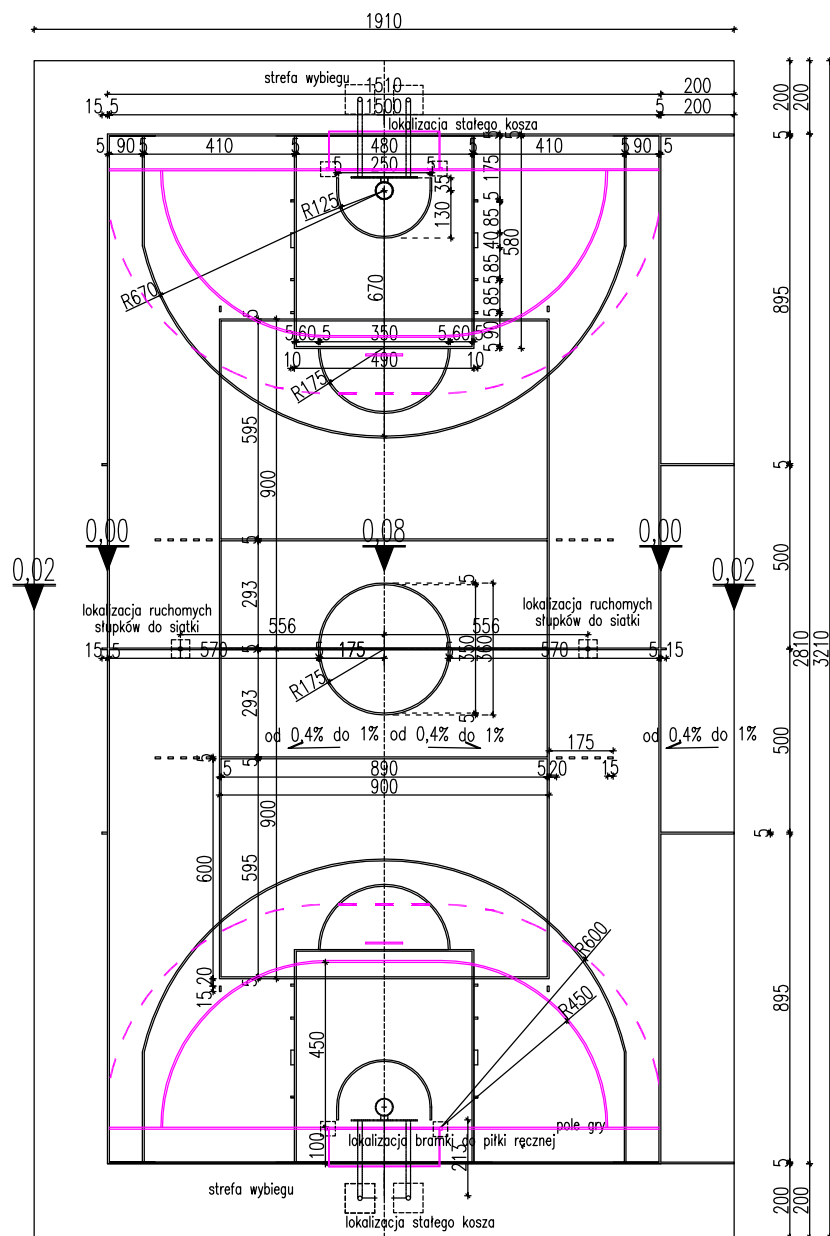

Inwestor: GMINA PODEGRÓDZIE 33-386 PODEGRÓDZIE 248	Obiekt: BUDOWA BOISKA WIELOFUNKCYJNEGO Lokalizacja: MOKRA WIEŚ DZ.NR 144/1 Rysunek: BOISKO WIELOFUNKCYJNE - LINIE SEGREGACYJNE MONTAŻ WYPOSAŻENIA SPORTOWEGO		
Stadium : PROJEKT BUDOWLANY - ZAŁĄCZNIK DO ZGŁOSZENIA	Projektant architektury: mgr inż. architekt Barbara Michniewicz	podpis:	BRANŻA: ARCHITEKTURA SKALA: 1:20 DATA: czerwiec 2013 NR: 06