


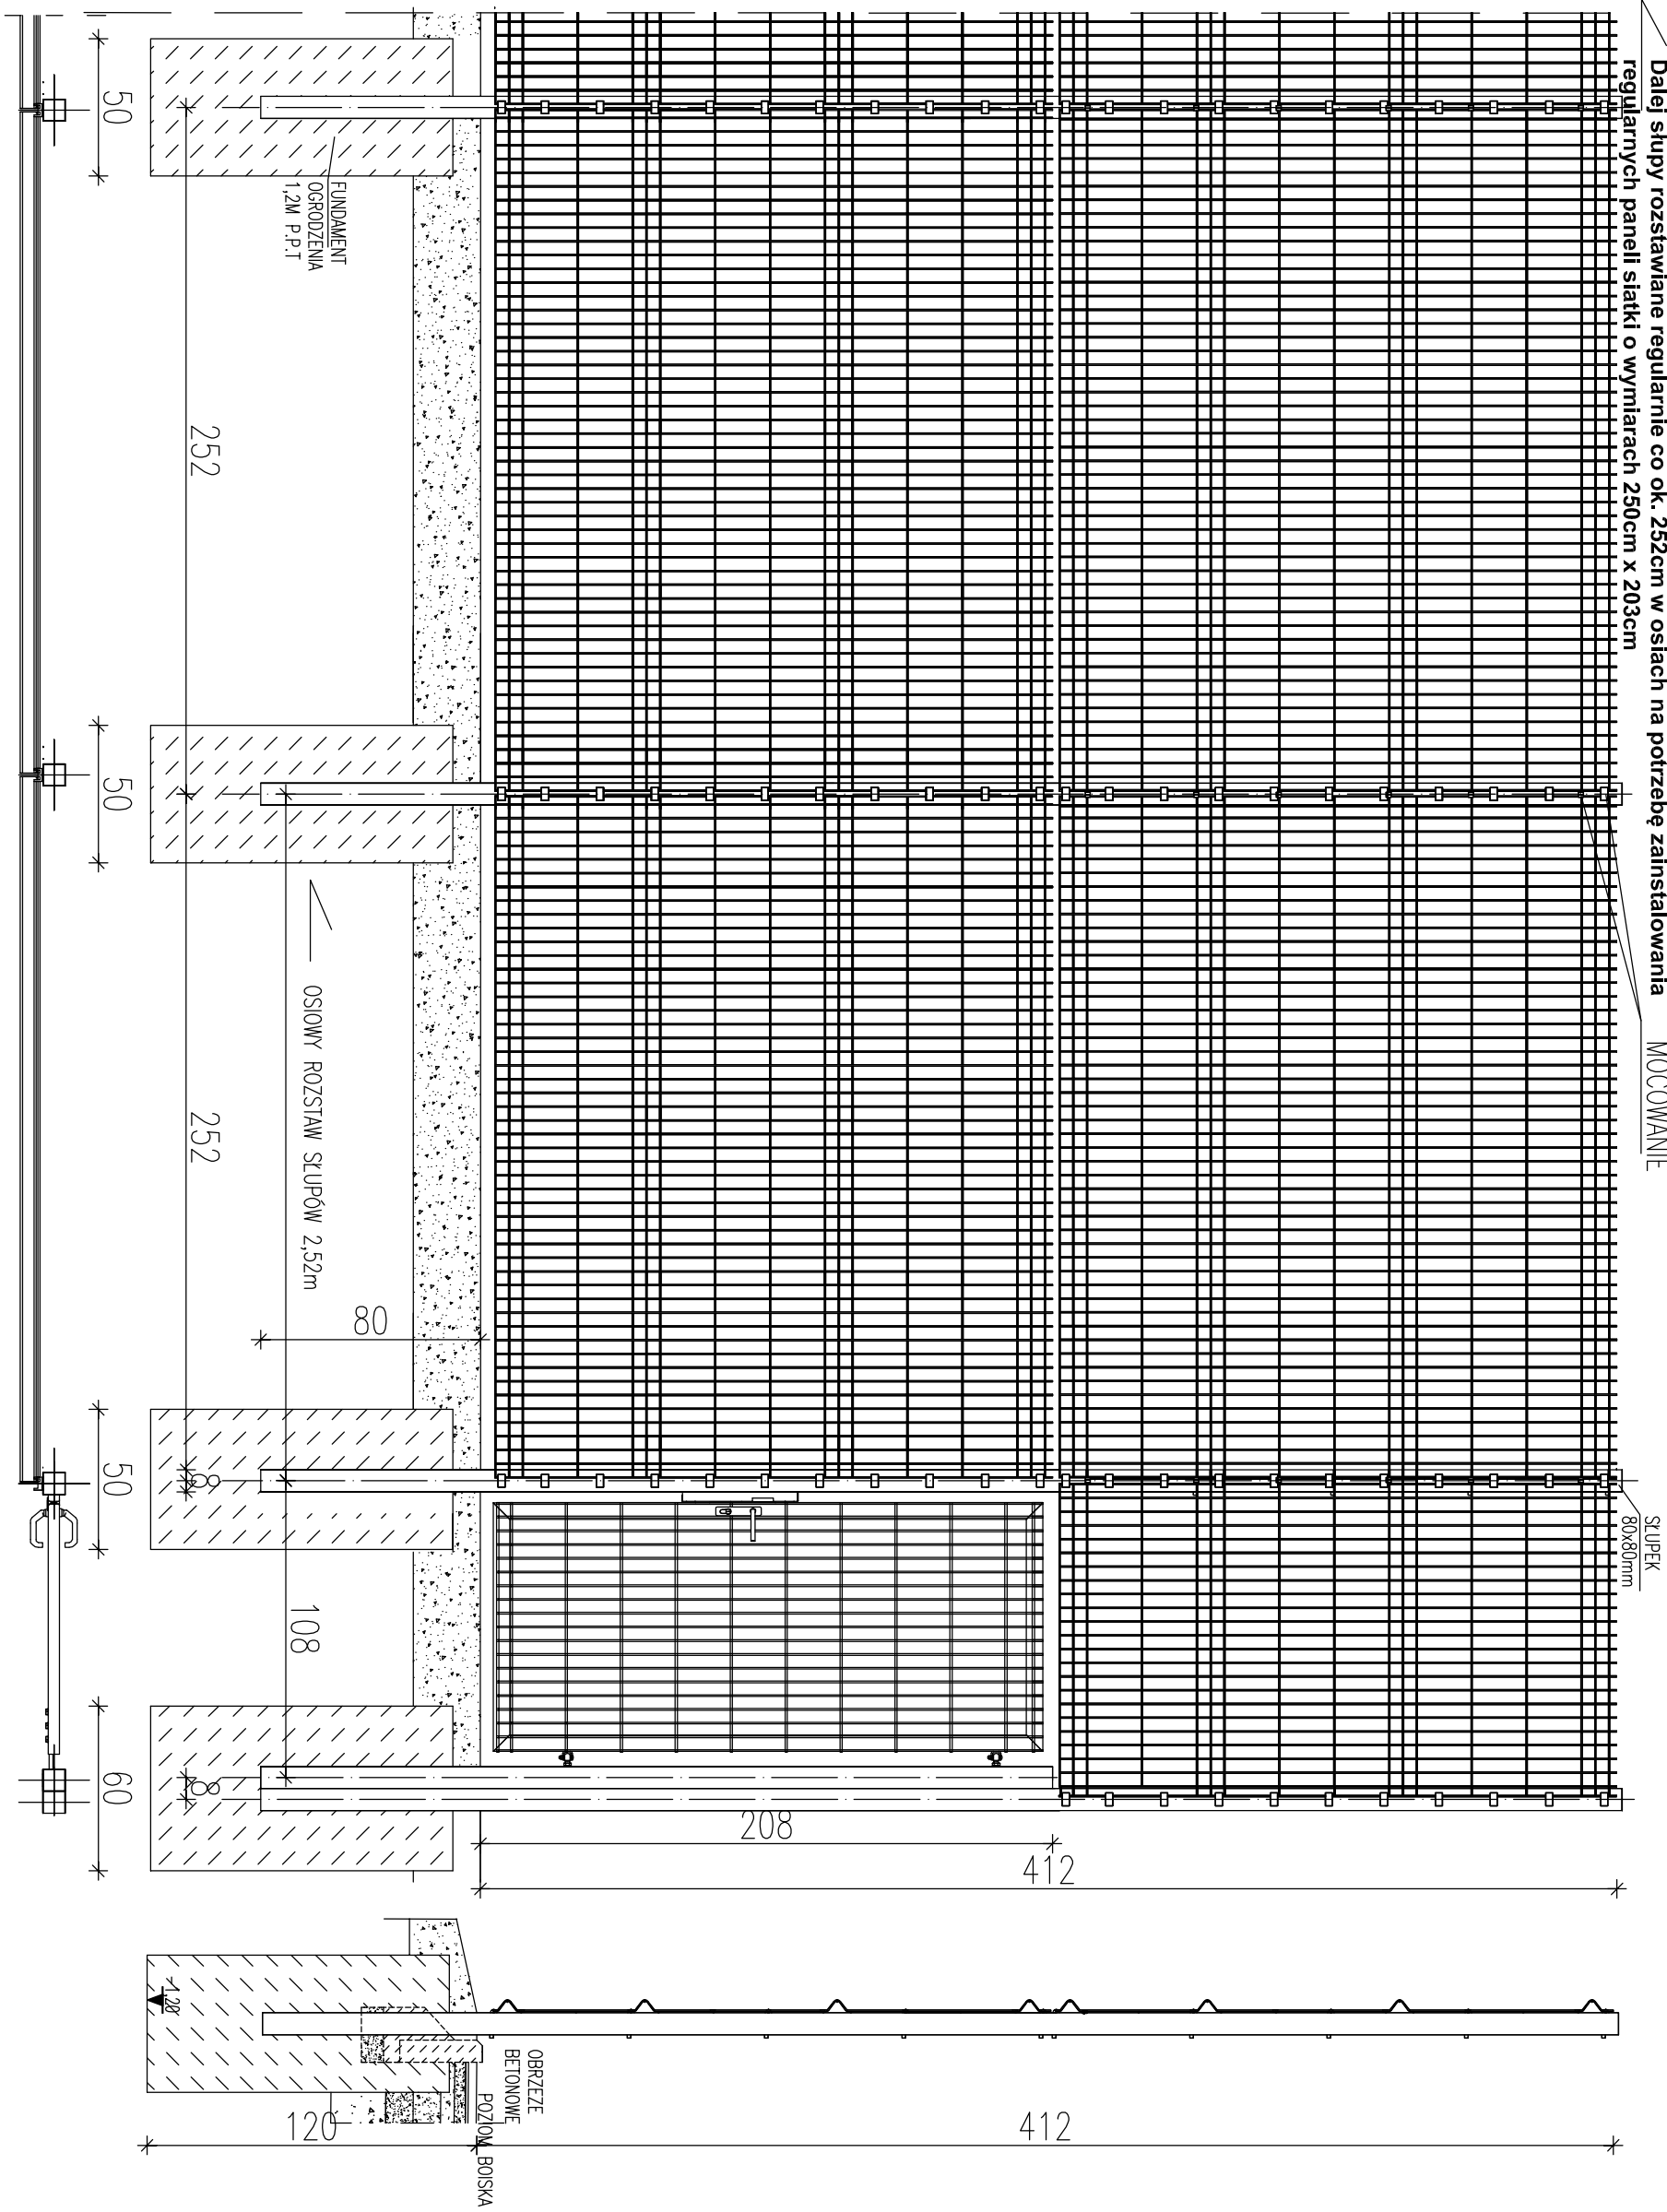

Panel kratowy

Panel zgrzewany z prętów stalowych pojedynczych (poziomych i pionowych), średnica drutu panela ocynkowanego, powlekane w kolorze zielonym : 5,0 [mm]. Dzięki przegłębion zachowuje sztywność i nie wymaga dodatkowego usztywnienia. Wymiar oczek prostych: 50 x 200 [mm].

Wymiar oczek małych: 50 x 50 [mm]. Szerokość panela: 2500 [mm]. Zakończenie od góry drutami pionowymi o długości 30 [mm]. Wysokość panela 2 x 2030,[mm].

Inwestor: GMINA PODEGRODZIE 33-386 PODEGRODZIE 248	Obiekt: BUDOWA BOISKA WIELOFUNKCYJNEGO			
	Lokalizacja: MOKRA WIEŚ DZ.NR 144/1			
	Rysunek: WIDOK OGRODZENIA			
Wykonawca:	Projektant architektury:		podpis:	
Projekt budowlany - załącznik do zgłoszenia	BRANŻA: ARCHITEKTURA	SKALA: 1:25	DATA: czerwiec 2013	NR: 07