


PRZEKRÓJ TYPOWY

A-A

skala 1:50

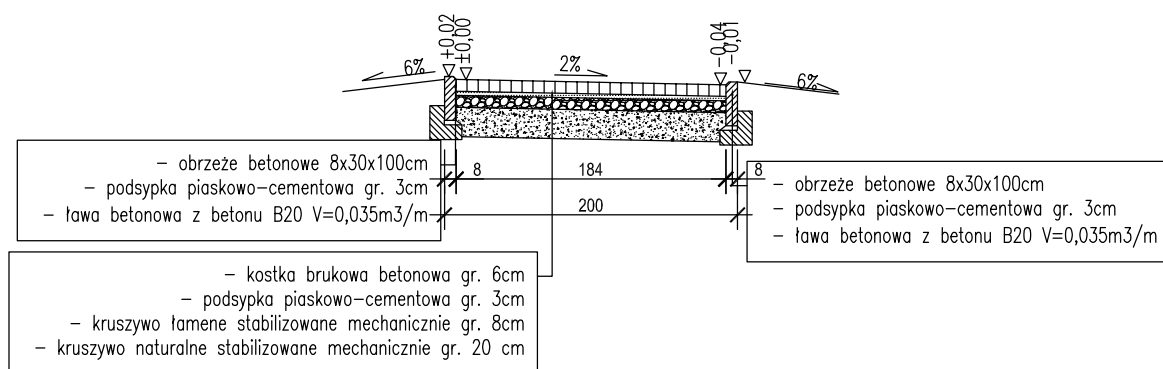

Inwestor: GMINA PODEGRODZIE 33-386 PODEGRODZIE 248	Obiekt: BUDOWA BOISKA WIELOFUNKCYJNEGO			
	Lokalizacja: MOKRA WIEŚ DZ.NR 144/1			
	Rysunek: PRZEKRÓJ TYPOWY DOJŚCIA			
Wykonawca:	Projektant architektury:		podpis:	
Projekt budowlany - załącznik do zgłoszenia	BRANŻA: ARCHITEKTURA	SKALA: 1:20	DATA: czerwiec 2013	NR: 08