


PRZĘKRÓJ A-A

PODBUDOWA PRZEPUSZCZALNA POD
NAWIERZCHNIE POLIURETANOWE

1,40	Nawierzchnia poliuretanowa (11mm+3mm)
3,50	Elastyczna przepuszczalna warstwa podkładowa
5,00	Kruszywo kamienne, łamane. Frakcja 0-31,5mm
20,00	Kruszywo kamienne, łamane. Frakcja 31,5-63mm
10,00	Pasek lub pospółka
Geowłóknina	
60	Nasyp pospółka – wg wa wyrównująca
Grunt rodzimy	

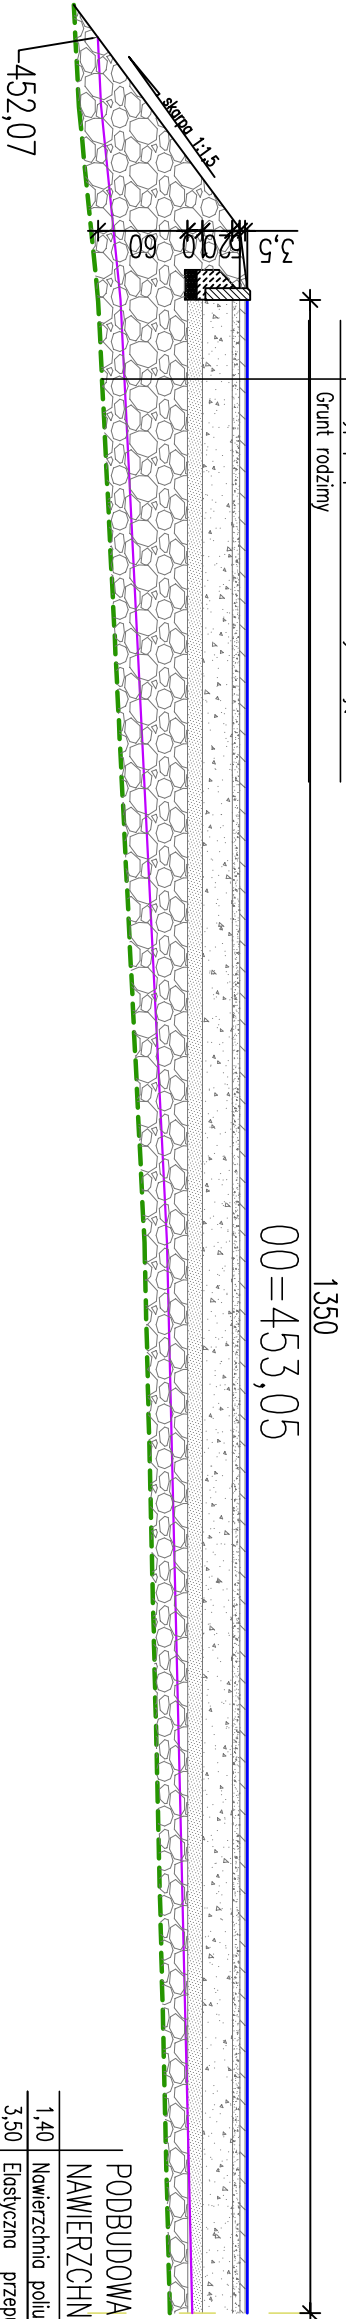

PODBUDOWA PRZEPUSZCZALNA POD
NAWIERZCHNIE POLIURETANOWE

1,40	Nawierzchnia poliuretanowa (11mm+3mm)
3,50	Elastyczna przepuszczalna warstwa podkładowa
5,00	Kruszywo kamienne, łamane. Frakcja 0-31,5mm
20,00	Kruszywo kamienne, łamane. Frakcja 31,5-63mm
10,00	Pasek lub pospółka
Geowłóknina	
Grunt rodzimy	

00=453,05

poziom terenu 452,90

- Projektowany poziom boiska
- Istniejący teren
- Projektowane warstwy podbudowy
- Projektowany nasyp z pospółki
- Warstwa humusu do usunięcia – 15 cm

Inwestor:	Objekt:			
	BUDOWA BOISKA WIELOFUNKCYJNEGO			
	Lokalizacja:			
	MOKRA WIEŚ DZ. NR 144/1			
33-386 PODEGRÓDZIE 248	Rysunek: PRZĘKRÓJ A-A			
	Projektant architektury:		podpis:	
Wykonawca:				
Projekt budowlany – załącznik do zgłoszenia	BRANŻA:	SKALA:	DATA:	NR:
	ARCHITEKTURA	1:50	czerwiec 2013	02A