


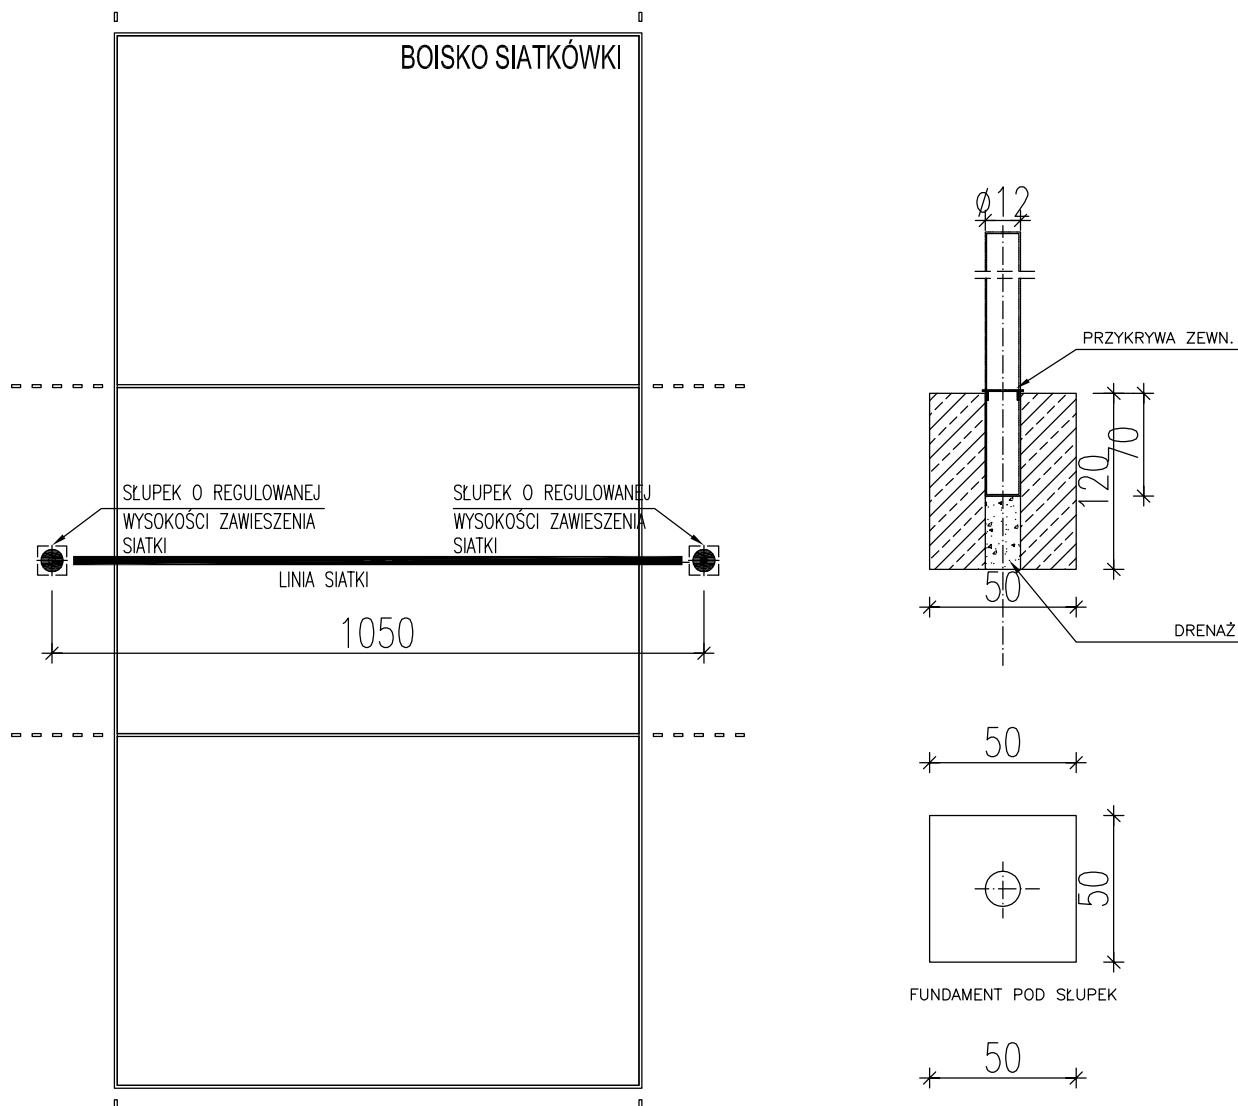

Inwestor: GMINA PODEGRODZIE 33-386 PODEGRODZIE 248	Obiekt: BUDOWA BOISKA WIELOFUNKCYJNEGO		
	Lokalizacja: MOKRA WIEŚ DZ.NR 144/1		
	Rysunek: SIATKA DO SIATKÓWKI		
Stadium : PROJEKT BUDOWLANY - ZAŁĄCZNIK DO ZGŁOSZENIA	Projektant architektury: _____ podpis: _____		
	mgr inż. architekt Barbara Michniewicz		
	BRANŻA: ARCHITEKTURA	SKALA: 1:25	DATA: czerwiec 2013
		NR: 03	