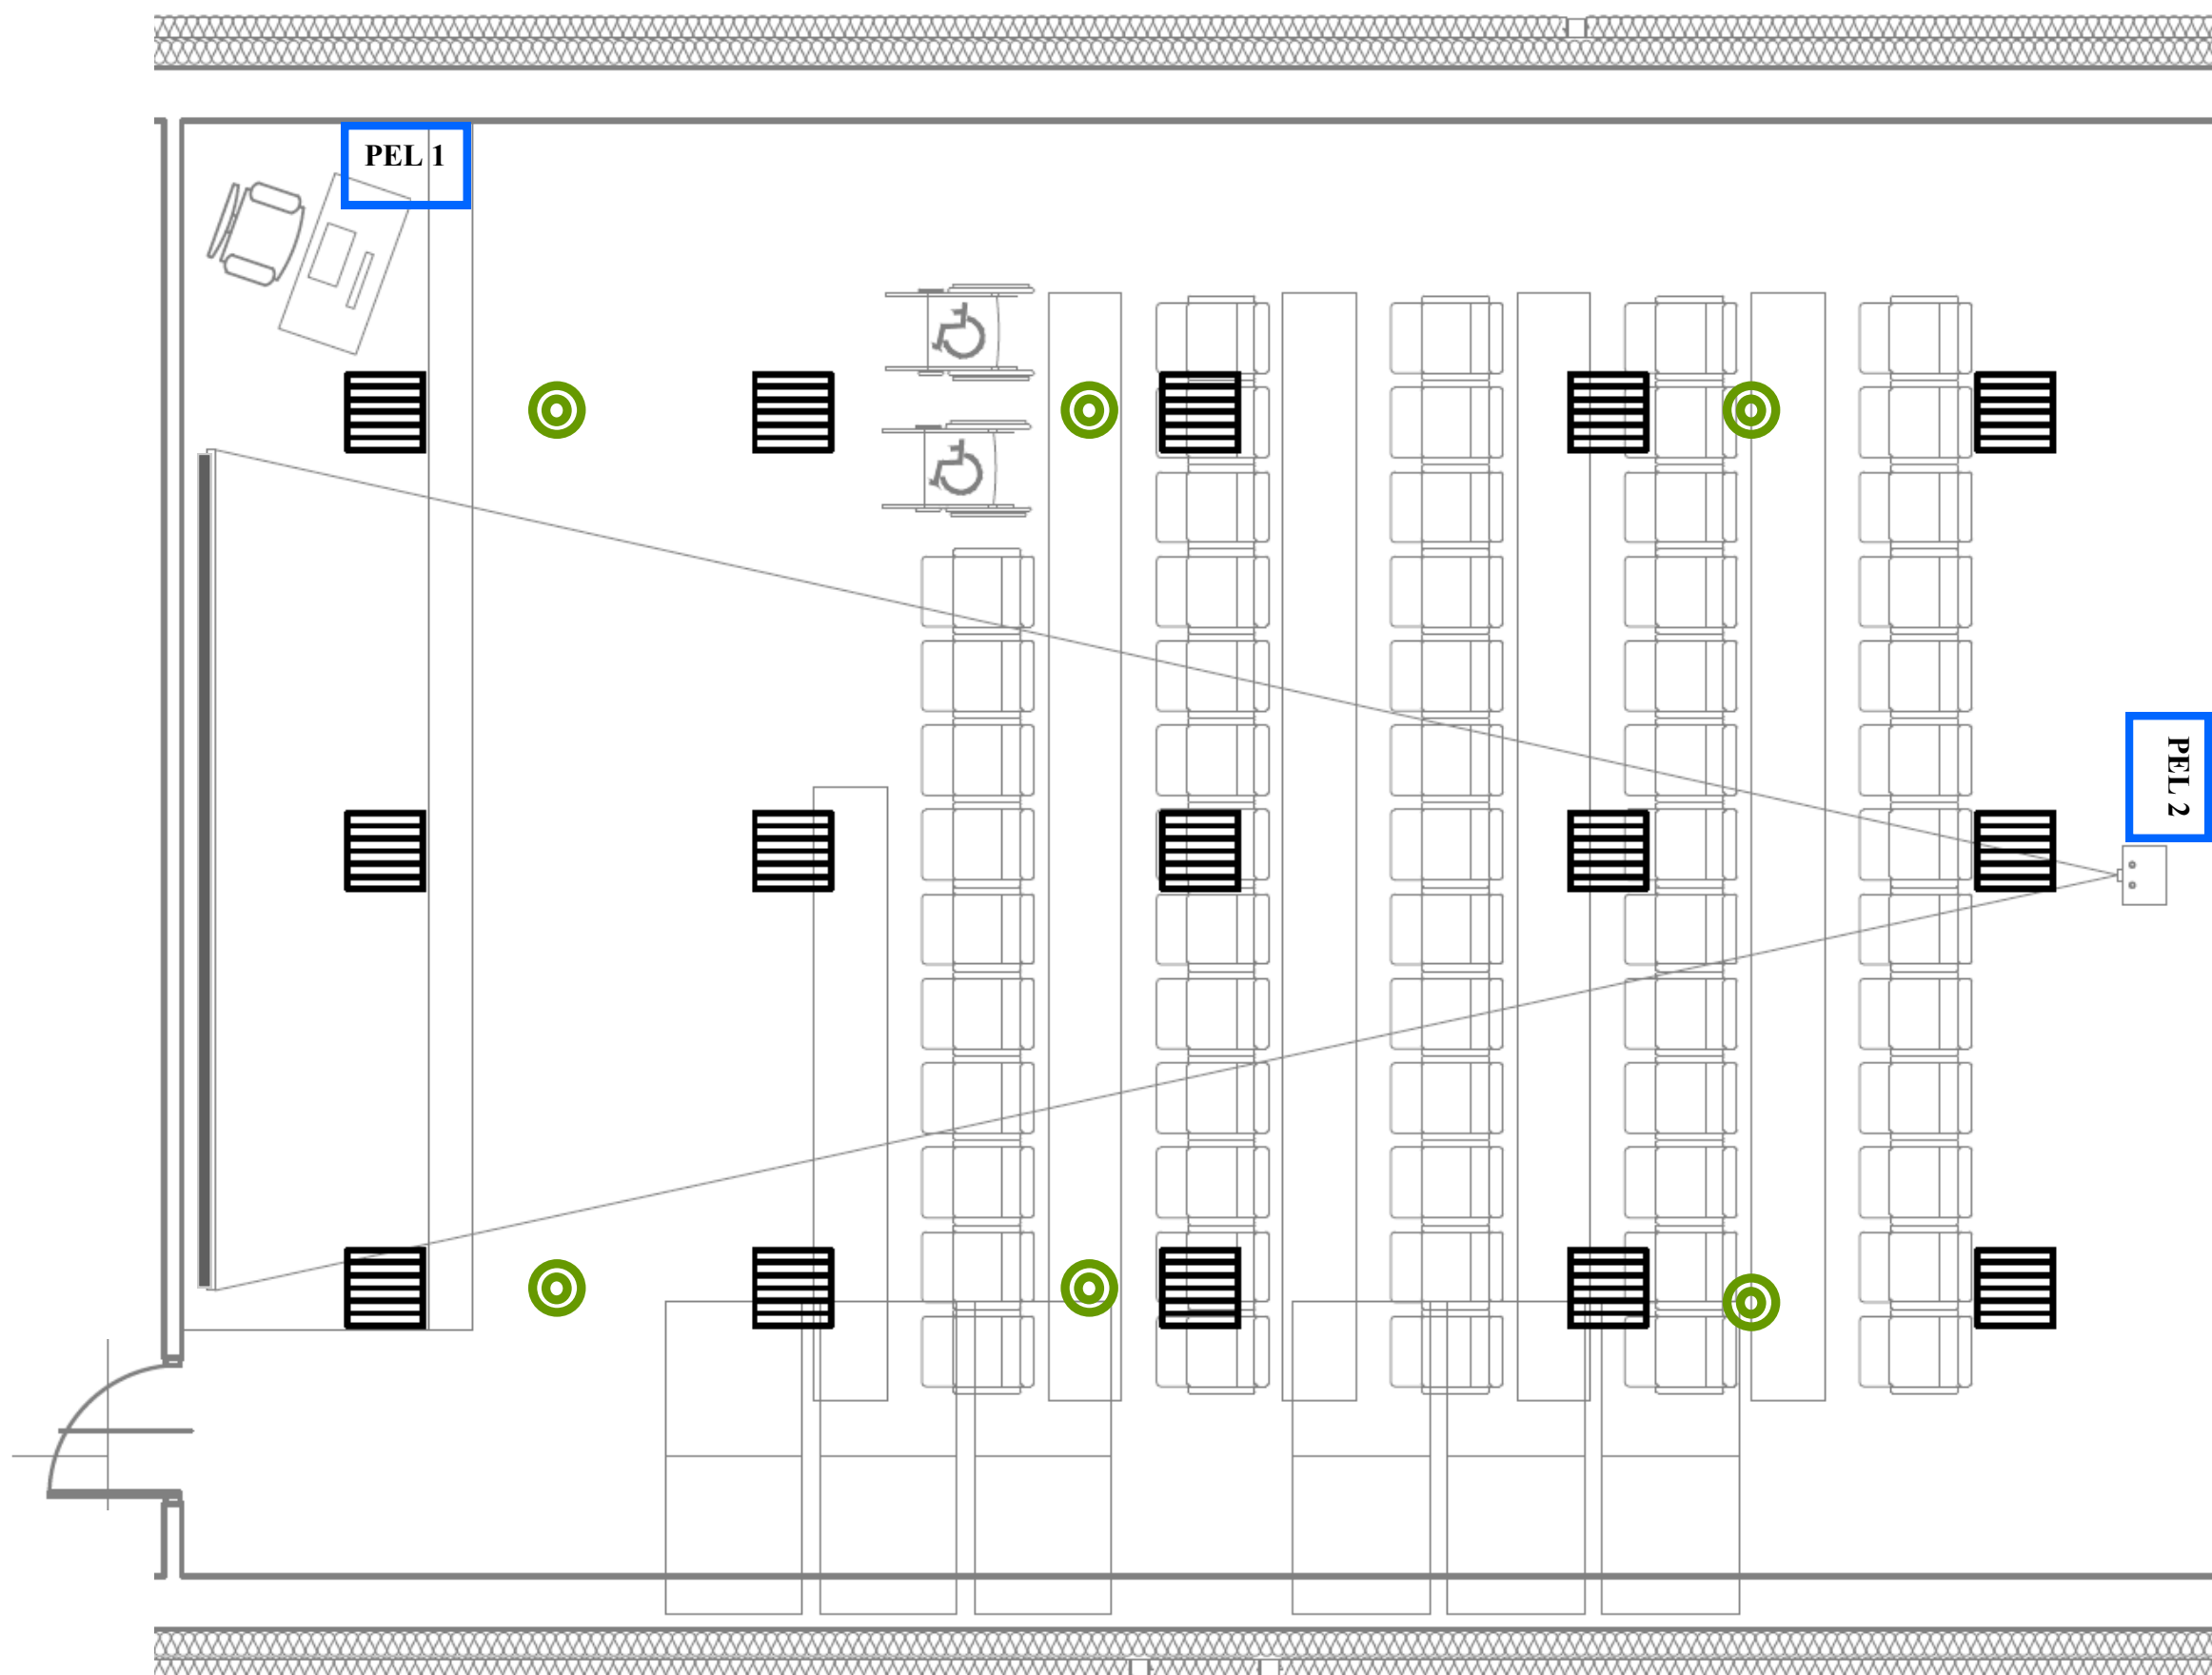


Legenda

**PEL 1**

**PEL (3x230V+2xUTP5kt+ 1xVGA D-sub)
+ (PGY-p x 6)**

PEL 2

PEL (2x230V+2xUTP5kt+ 1xVGA D-sub)



Głośnik sufitowy LBC 3086/40W



Projektor do Prezentacji XGA 1024x768

Ekran Projekcyjny 1:1 250x170

Inwestor:		Urząd Gminy Podegrodzie	
Nazwa Obiektu:		Budowa Żłobka, Przedszkola i Gminnej Biblioteki Publicznej w Podegrodziu	
Adres:		Podegrodzie Gmina Podegrodzie Dz. Nr ewid. 663/1, 664/1, 665/1, 666/1, 667/1.	
Branża:		Instalacje Elektryczne-Specjalne	
Nazwa rysunku:		Projekt instalacji audio-wizualnej Sali konferencyjnej	
Uwagi:		Nr Rysunku:	Poddasz
Projektował:		mgr inż. Jan Szkolnicki	Podpis: