
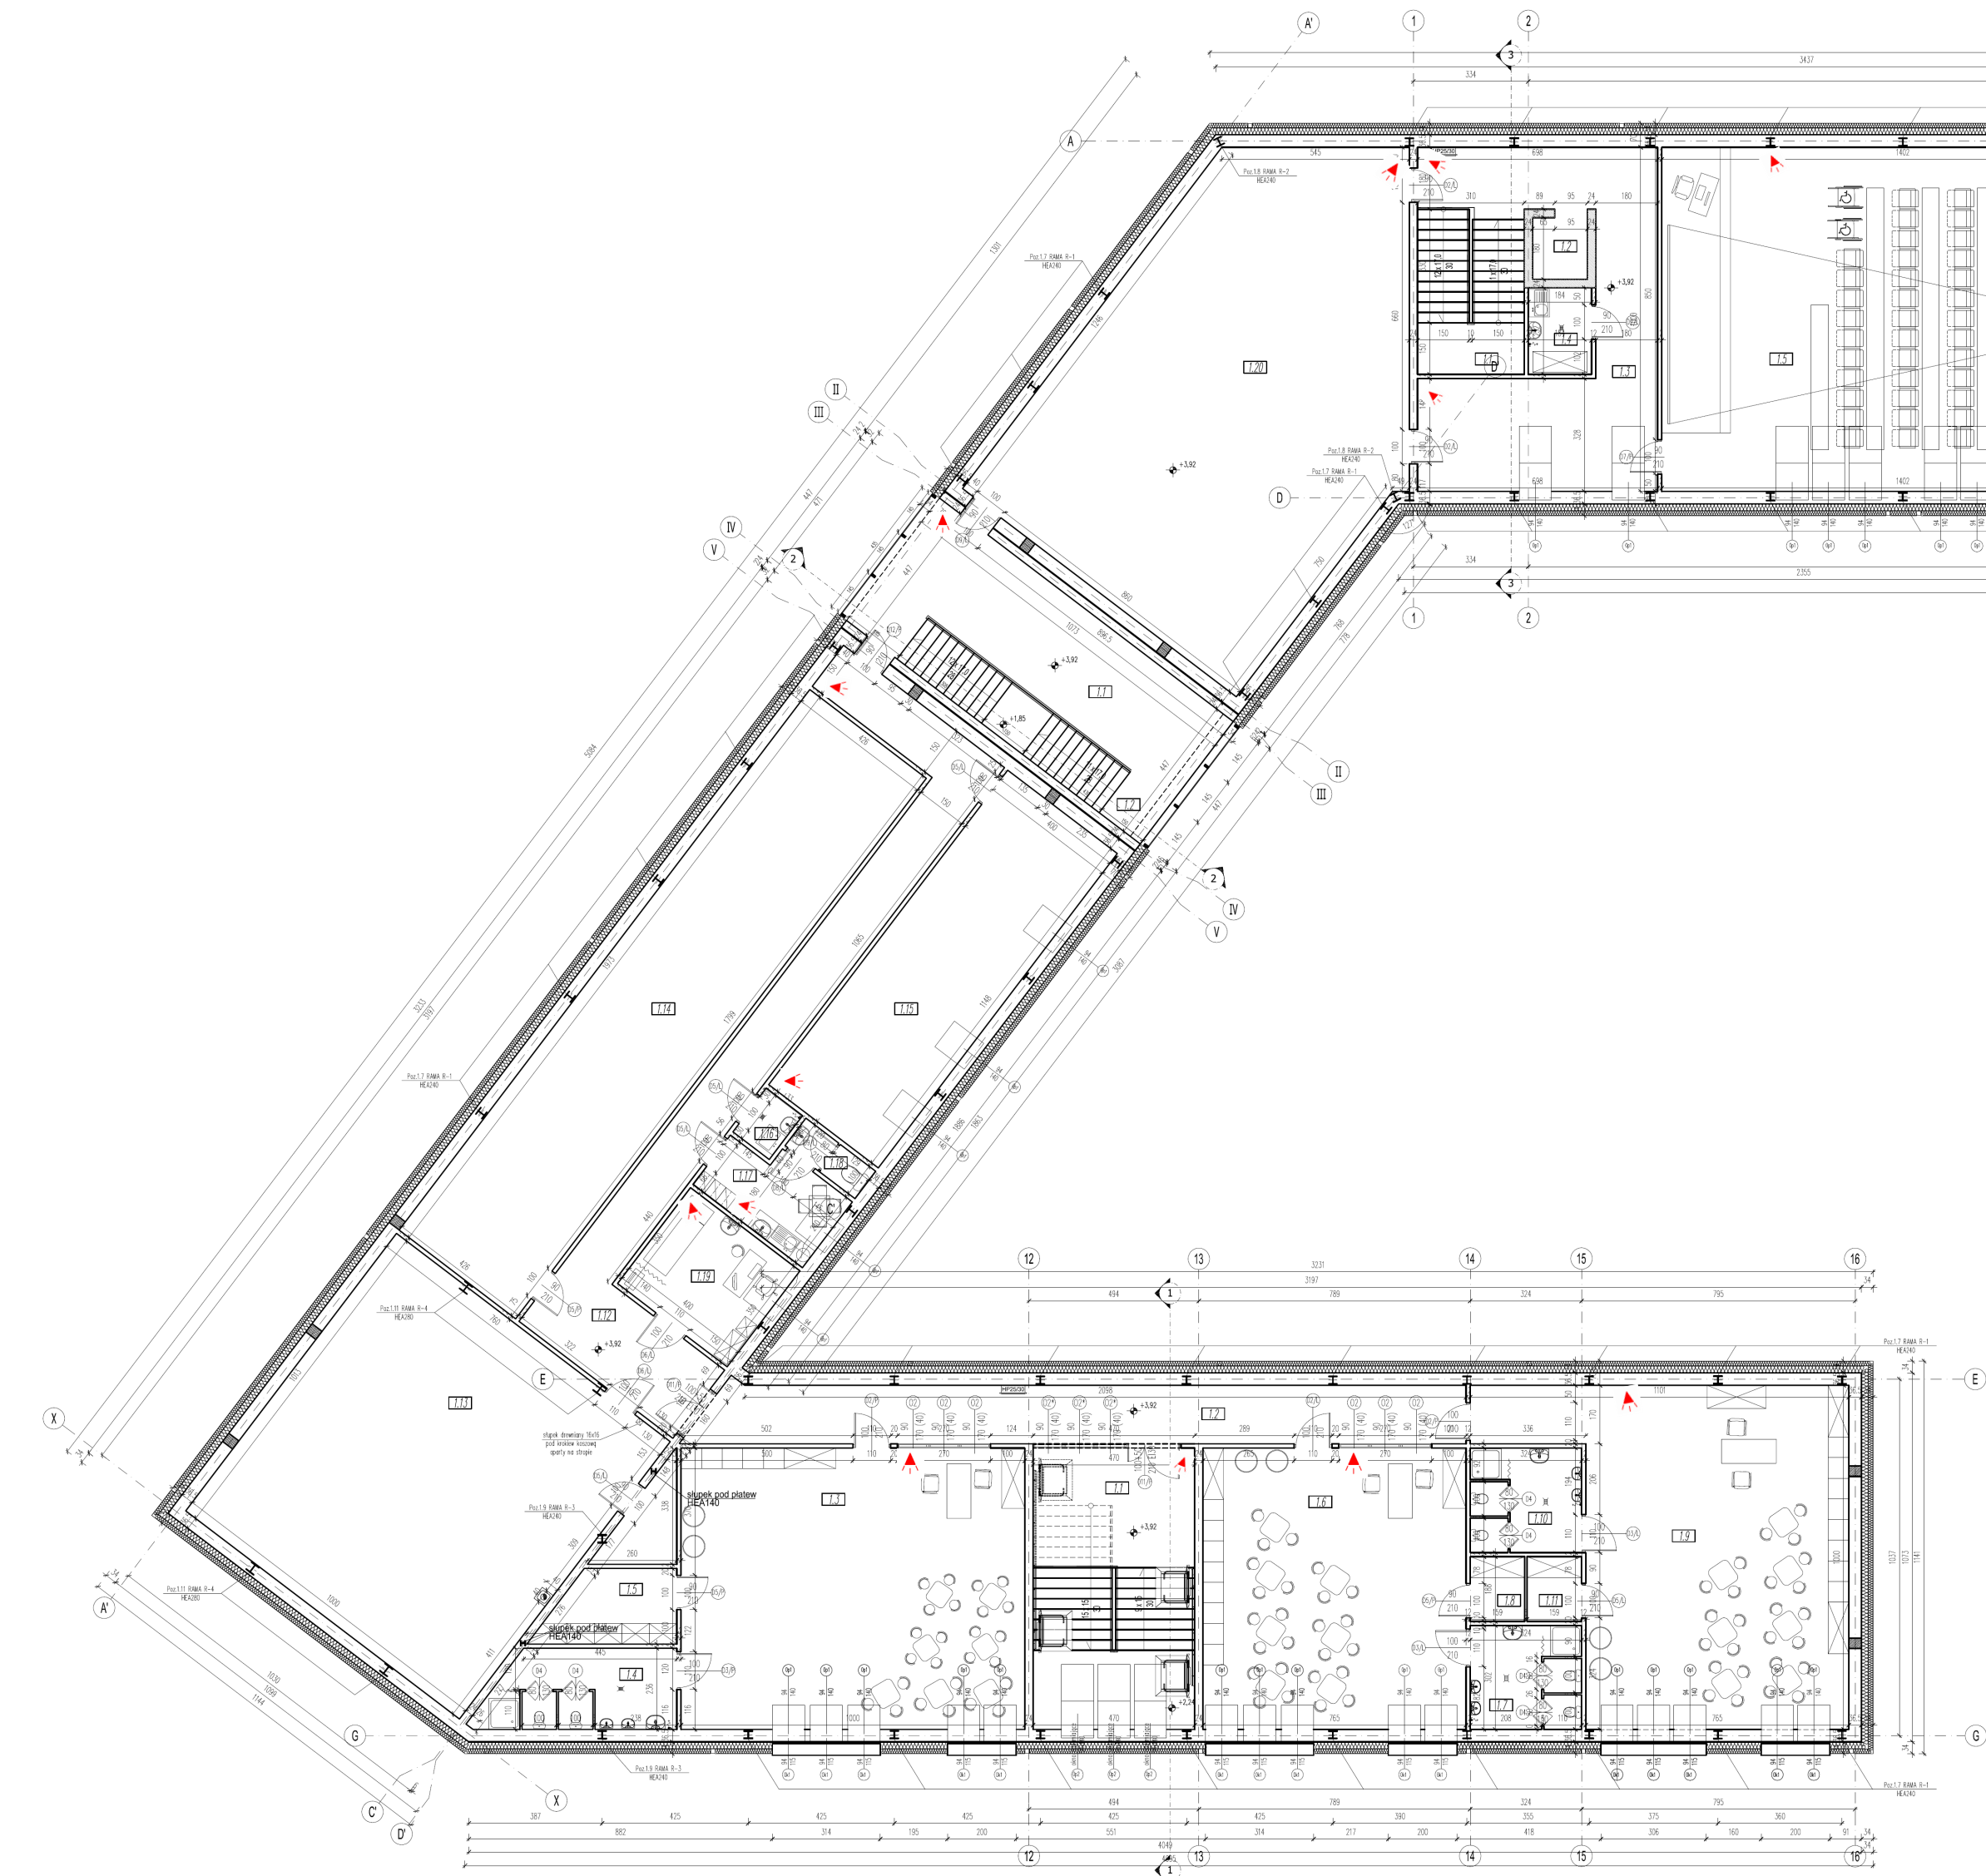


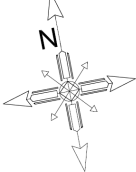

ZESTAWIENIE POWIERZCHNI POMIESZCZENI BIBLIOTEKI		
1.3	Kislo schodowa	14,87 m ²
1.3	Wiat	2,87 m ²
1.3	Korytarz	44,37 m ²
1.4	Pom. parzeglowne	4,63 m ²
1.5	Sala konferencyjna	140,20 m ²
1.6	Korytarz	62,43 m ²
1.7	WC damskie	12,34 m ²
1.8	WC męskie	10,50 m ²
1.9	WC dla niepełnosprawnych	3,71 m ²
1.10	Pom. parzeglowne	4,02 m ²
1.11	Szafka odzieży wierzchniej	14,77 m ²
1.12	Pom. biurowe	21,71 m ²
1.13	Kislo schodowa	21,42 m ²
1.14	Pom. do pracy kwiakadze	16,35 m ²
1.15	Pom. do pracy kwiakadze	16,06 m ²
1.16	Pom. do pracy kwiakadze	16,06 m ²
1.17	Pom. do pracy kwiakadze	16,35 m ²
1.18	Pom. do pracy kwiakadze	16,05 m ²
1.19	Pom. do pracy kwiakadze	16,05 m ²
1.20	Pom. gospodarcze	179,50 m ²
SUMA		987,83 m ²

ZESTAWIENIE POWIERZCHNI ŁAZIENKA		
1.1	Korytarz	31,06 m ²
1.2	Komunikacja powna	16,10 m ²
SUMA		47,16 m ²

ZESTAWIENIE POWIERZCHNI POMIESZCZENI ŻOŁBA - PRZEDSZKOLA		
1.1	Kislo schodowa	38,44 m ²
1.2	Korytarz	37,90 m ²
1.3	Sala przedszkolna nr 2	81,80 m ²
1.4	Łazienka	12,60 m ²
1.5	Pom. magazynewe	7,75 m ²
1.6	Sala przedszkolna nr 3	62,57 m ²
1.7	Łazienka	9,46 m ²
1.8	Pom. magazynewe	3,15 m ²
1.9	Sala przedszkolna nr 4	82,21 m ²
1.10	Łazienka	9,94 m ²
1.11	Pom. magazynewe	3,15 m ²
1.12	Korytarz	48,96 m ²
1.13	Pom. gospodarcze	10,30 m ²
1.14	Pom. gospodarcze	34,06 m ²
1.15	Pom. gospodarcze	45,95 m ²
1.16	Pom. parzeglowne	2,13 m ²
1.17	Pom. socjalne	8,73 m ²
1.18	WC dla panstw	2,55 m ²
1.19	Pom. pedagogni	14,00 m ²
SUMA		682,94 m ²

LEGENDA:

- 
- CZUJKA DUALNA PIR

COBALT PRO SATEL
- 
- CZUJKA STUJCZENA SZKLA AD700 AM ALARMTECH
- 
- KLAWIATURA LCD – INT–KLCOR–GR SATEL
- 
- KLAWIATURA STRELOWA – INT–S–GR SATEL
- 
- SYGNALIZATOR OPTYCZNO-AKUSTYCZNY, WEWNETRZNY – SPW220/ZEWNETRZNY – SPL 2010 SATEL
- 
- CENTRALA INTEGR 128 SATEL
- 
- EKSPANDER WEJŚĆ SYSTEMU SSWIN
- 
- KAMERA KOPULKOWA WEWNETRZNA -
- 
- KAMERA W OBLUDOWIE ZEWNETRZNEJ
- 
- SWITCH + ZASILACZ W OBLUDOWIE
-
- CENTRUM MONITORINGU Z REJESTRATORAMI I MONITORAMI
- POZOSTALI UZYTOWNICY DOSTEP PORZESZ SEC

Investor:	Urząd Gminy Podegrodzie 33-386 Podegrodzie 248	
Nazwa Obiektu:	Budowa Żłobka, Przedszkola i Gminnej Biblioteki Publicznej w Podegrodziu	
Adres:	Podegrodzie Gmina Podegrodzie Dz. Nr ewid. 663/1, 664/1, 665/1, 666/1, 667/1, 668/1	
Branża:	Instalacje Elektryczne-Specjalne	
Nazwa rysunku:	Instalacja Systemu SSWIN	
Projektował:	mgr Inż. Jan Szkolnicki	Podpis:
Uwagi:	Nr Rysunku: 02 Poddasze	