


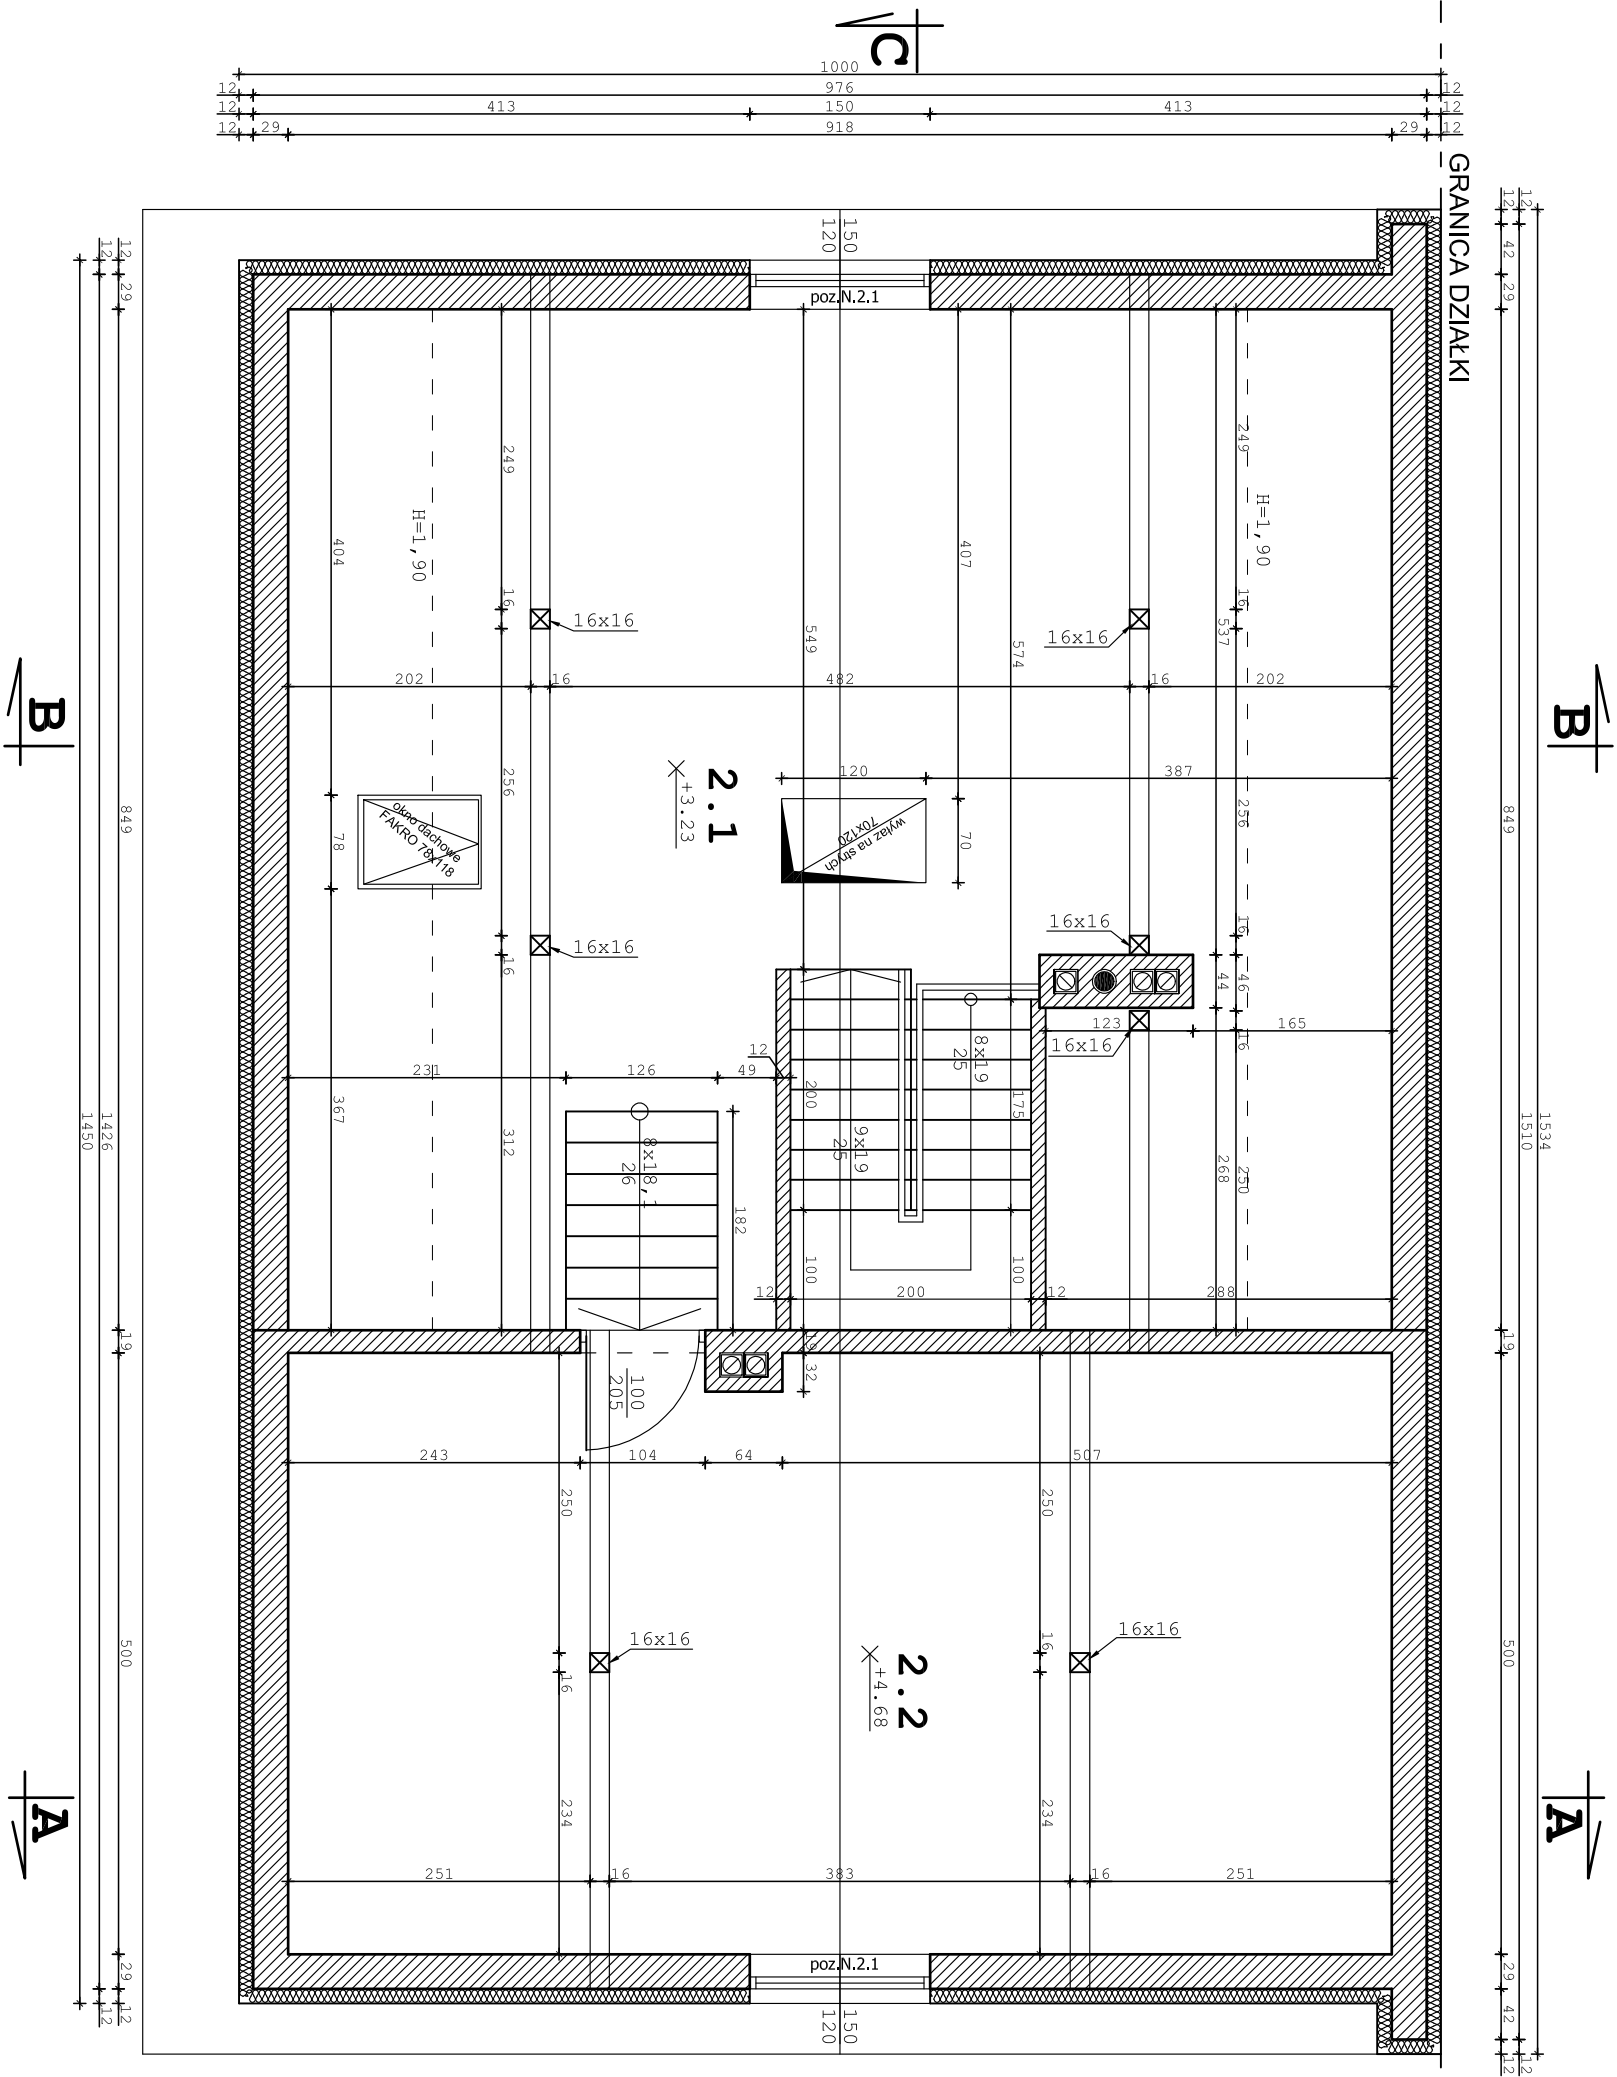

B

A

B

A

GRANICA DZIAŁKI

GRANICA DZIAŁKI

BETON - C20/25
STAL - AIII NRB500
- AII (S13SX-b)

PODDASZE
pow. użytkowa 47,50 m²
pow.całkowita 145,00 m²

2.1	POM. POM.
47,5 (68,5)	plytki ceramiczne
2.2	POW. NIE UŻYTKOWA
0,0	wyłwika betonowa

PRZEKROJ ŚCIANY ZEWNĘTRZNEJ

Tynk cienkowarstwowy mineralny
Styropian gr. 12 cm
Pustak MAX gr. 29 cm.
Tynk cem-wap. gr. 1,50 cm.

Biuro Projektów: Nazwa zadania:		BUDYNEK REMIZY	
F.U.H. PROJ-BUD		OCHOTNICZEJ STRAŻY POŻARNEJ W DŁUGOŁĘCE-ŚWIERKLI	
JANUSZ PROJEKT		KATEGORIA OBIEKTU:	
PILNA WYKONANIE		DŁUGOŁĘKA - ŚWIERKLI DZ. EW. NR 166/1, 166/2	
Skala:		OCHRONNICZA STRAŻ POŻARNA W DŁUGOŁĘCE - ŚWIERKLI	
1:50		DŁUGOŁĘKA - ŚWIERKLI, 33-386 PODEGRÓDZIE	
Nr rysu:		RZUT POKRYWIA	
04		PROJEKT BUDOWLANY	
Architektura:		Sprawdzający:	
Projektant:		Sprawdzający:	
Konstrukcja:		Sprawdzający:	
Współpraca:		INŻ. ARCH. PAWEŁ SZCZUREK, INŻ. ARTUR DĄBROWSKI	