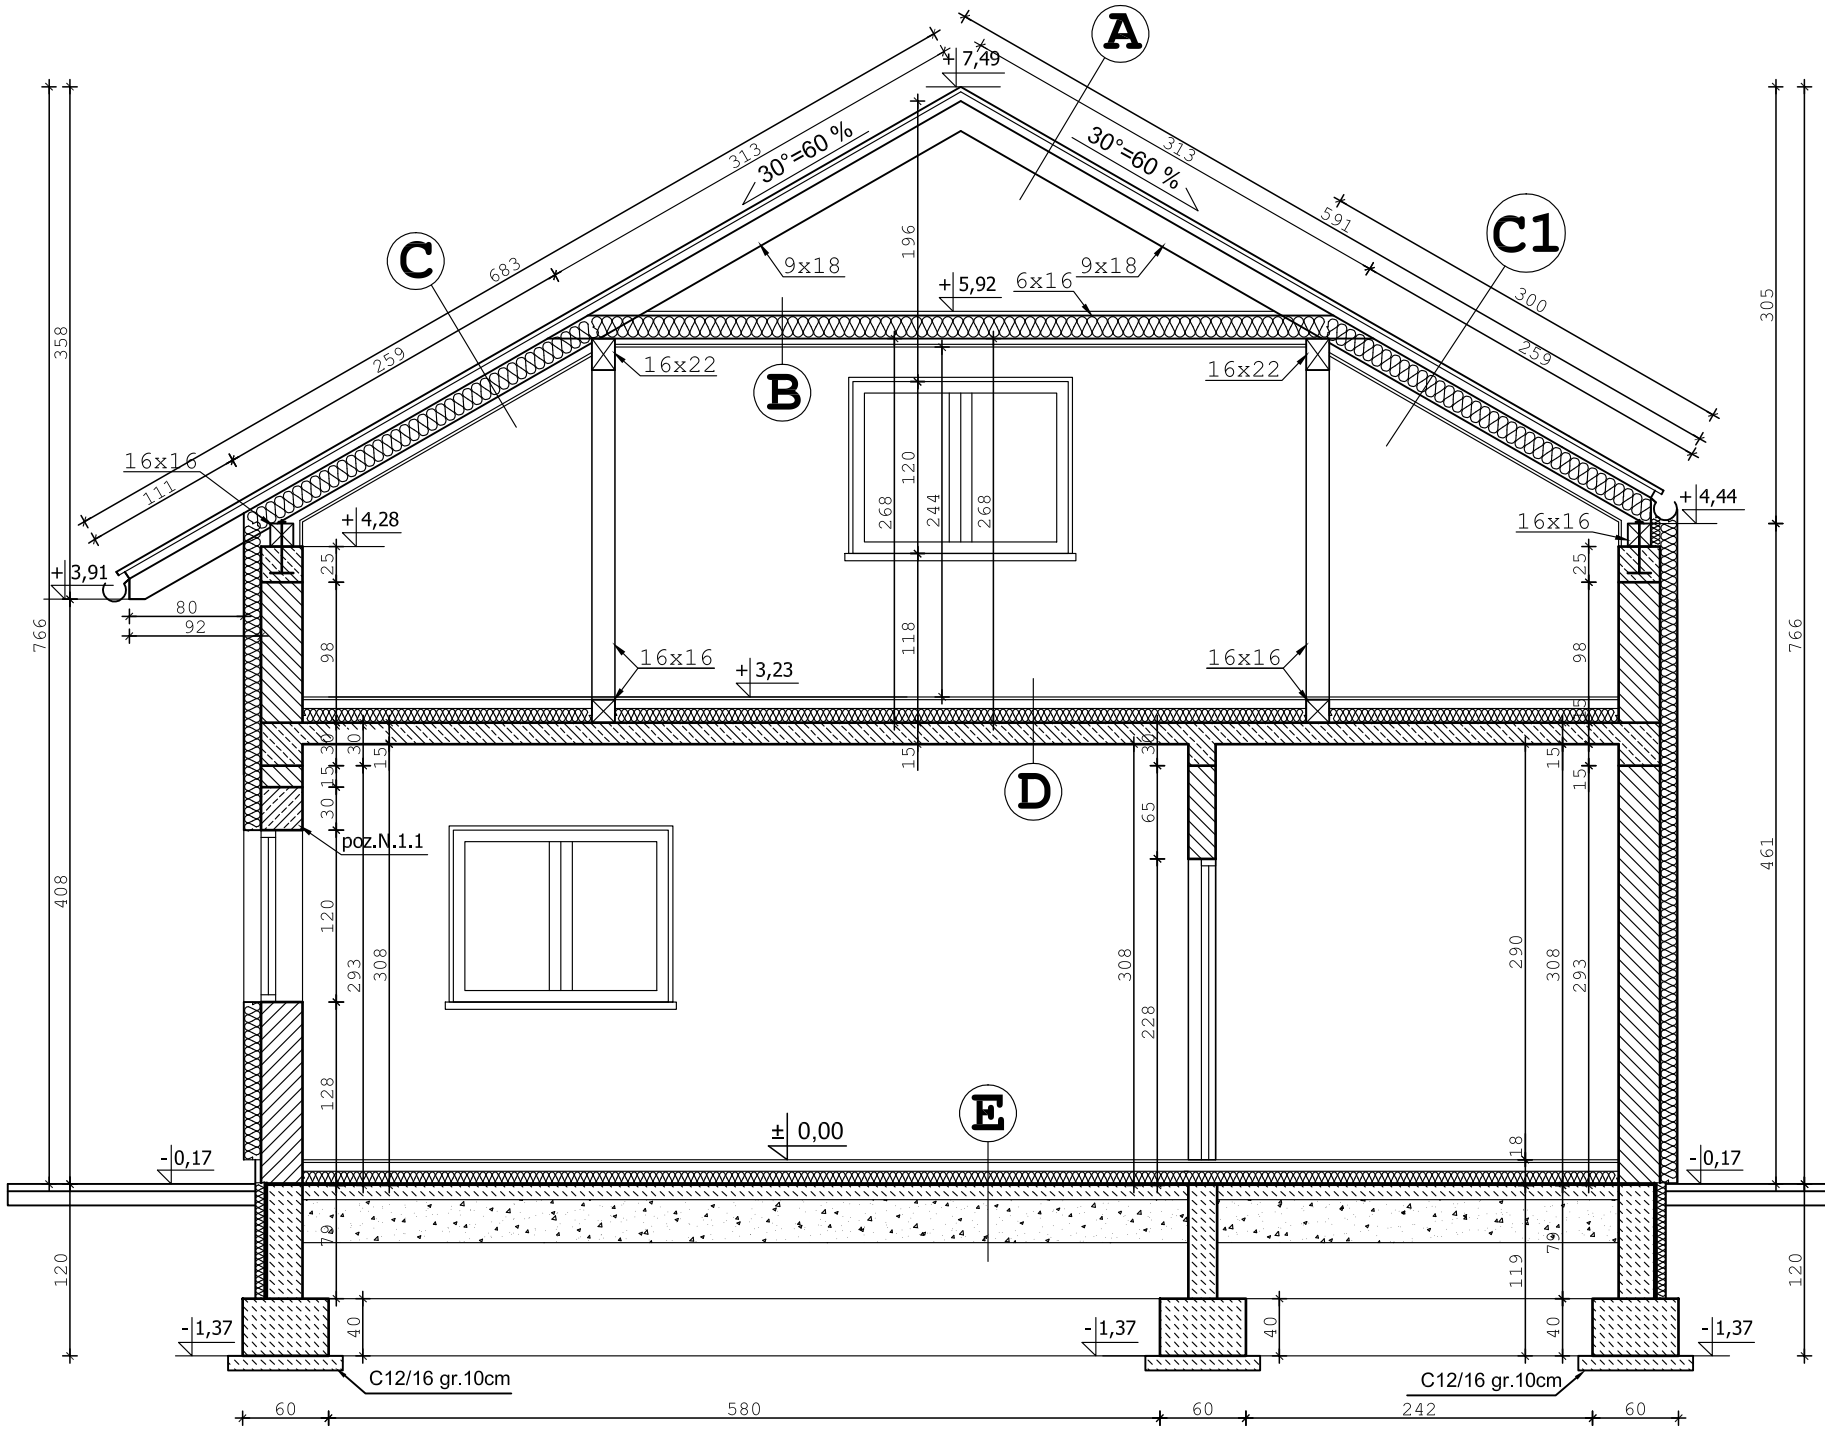


A .Dach - połać nie ocieplona
- BLACHA
- ŁATY 5 x 4 cm
- KONTRŁATY 2 x 5 cm
- FOLIA PAROPRZEPUSZCZALNA EUROTOP
- KONSTRUKCJA DACHU - KRATOWNICA

B .Strop
- DESKA 3 cm
- FOLIA PAROPRZEPUSZCZALNA EUROTOP
- WEŁNA MINERALNA PÓŁTWARDA ( między JĘTKAMI 9x18 ) gr. 20 cm
- FOLIA PAROSZCZELNA
- KONSTRUKCJA DLA SUCHEGO TYNKU
- PŁYTY KARTONOWO GIPSOWE GKF 2 x 1,25 cm

C .Stropodach
- BLACHA
- ŁATY 5 x 4 cm
- KONTRŁATY 2 x 5 cm
- FOLIA PAROPRZEPUSZCZALNA EUROTOP
- WEŁNA MINERALNA PÓŁTWARDA ( między KROKWIAMI 10x20 ) gr. 20 cm
- FOLIA PAROSZCZELNA
- KONSTRUKCJA DLA SUCHEGO TYNKU
- PŁYTY KARTONOWO GIPSOWE GKF 2 x 1,25 cm

C1 .Stropodach
- BLACHA
- ŁATY 5 x 4 cm
- KONTRŁATY 2 x 5 cm
- FOLIA PAROPRZEPUSZCZALNA EUROTOP
- WEŁNA MINERALNA PÓŁTWARDA ( między KROKWIAMI 10x20 ) gr. 20 cm
- FOLIA PAROSZCZELNA
- KONSTRUKCJA DLA SUCHEGO TYNKU
- PŁYTY KARTONOWO GIPSOWE GKF 2 x 1,25 cm O ODPORNOŚCI OGNIOWEJ REI 30 NA SZEROKOŚCI 300 cm.

D .Strop nad parterem
- PANELE PODŁOGOWE 2,0 cm
- WYLEWKA CEMENTOWA - zbrojona GR. 6 cm
- FOLIA IZOLACYJNA
- STYROPIAN EPS 100 - 038 GR. 10 cm
- PŁYTA ŻELBETOWA GR. 15 cm
- TYNK CEM-WAPIENNY GR. 1,5 cm

E . Posadzka na gruncie
- PŁYTKI CERAMICZNE GRESOWE
- WYLEWKA CEMENTOWA - zbrojona GR. 6 cm
- FOLIA IZOLACYJNA
- STYROPIAN EPS 100 - 038 GR. 10 cm
- FOLIA IZOLACYJNA
- PAPA NA LEPIKU
- WARSTWA WYRÓWNAWCZA Z BETONU C12/15 GR. 10 cm
- GRUNT RODZIMY STABILIZOWANY MECH. GR. 30 cm

| | | |
|---|---|---|
| Biuro Projektów: F.U.H. PROJ-BUD 33-390 ŁĄCKO 770 (018)4446373 FILIA 33-386 PODEGRODZIE 193 (018)4445-906-40 proj-bud@pro.onet.pl | Nazwa zadania: **BUDYNEK REMIZY OCHOTNICZEJ STRAŻY POŻARNEJ W DŁUGOŁĘCE-ŚWIERKLI** | |
| | Adres Obiektu: **DŁUGOŁĘKA – ŚWIERKLA DZ.EW.NR 166/1, 166/2** | |
| | Inwestor: **OCHOTNICZA STRAŻ POŻARNA W DŁUGOŁĘCE – ŚWIERKLI DŁUGOŁĘKA – ŚWIERKLA ,33-386 PODEGRODZIE** | |
| Skala: **1:50** | Przedmiot rysunku: **PRZEKRÓJ B-B** | |
| Nr Rys: **08** | Data: **GRUDZIEŃ 2013** | Opracowanie: **PROJEKT BUDOWLANY** |
| Architektura: | Projektant: | Sprawdzający: |
| Konstrukcja: | Projektant: | Sprawdzający: |
| Współpraca: **INŻ.ARCH. PAWEŁ SZCZUREK, INŻ ARTUR DĄBROWSKI** | | |