


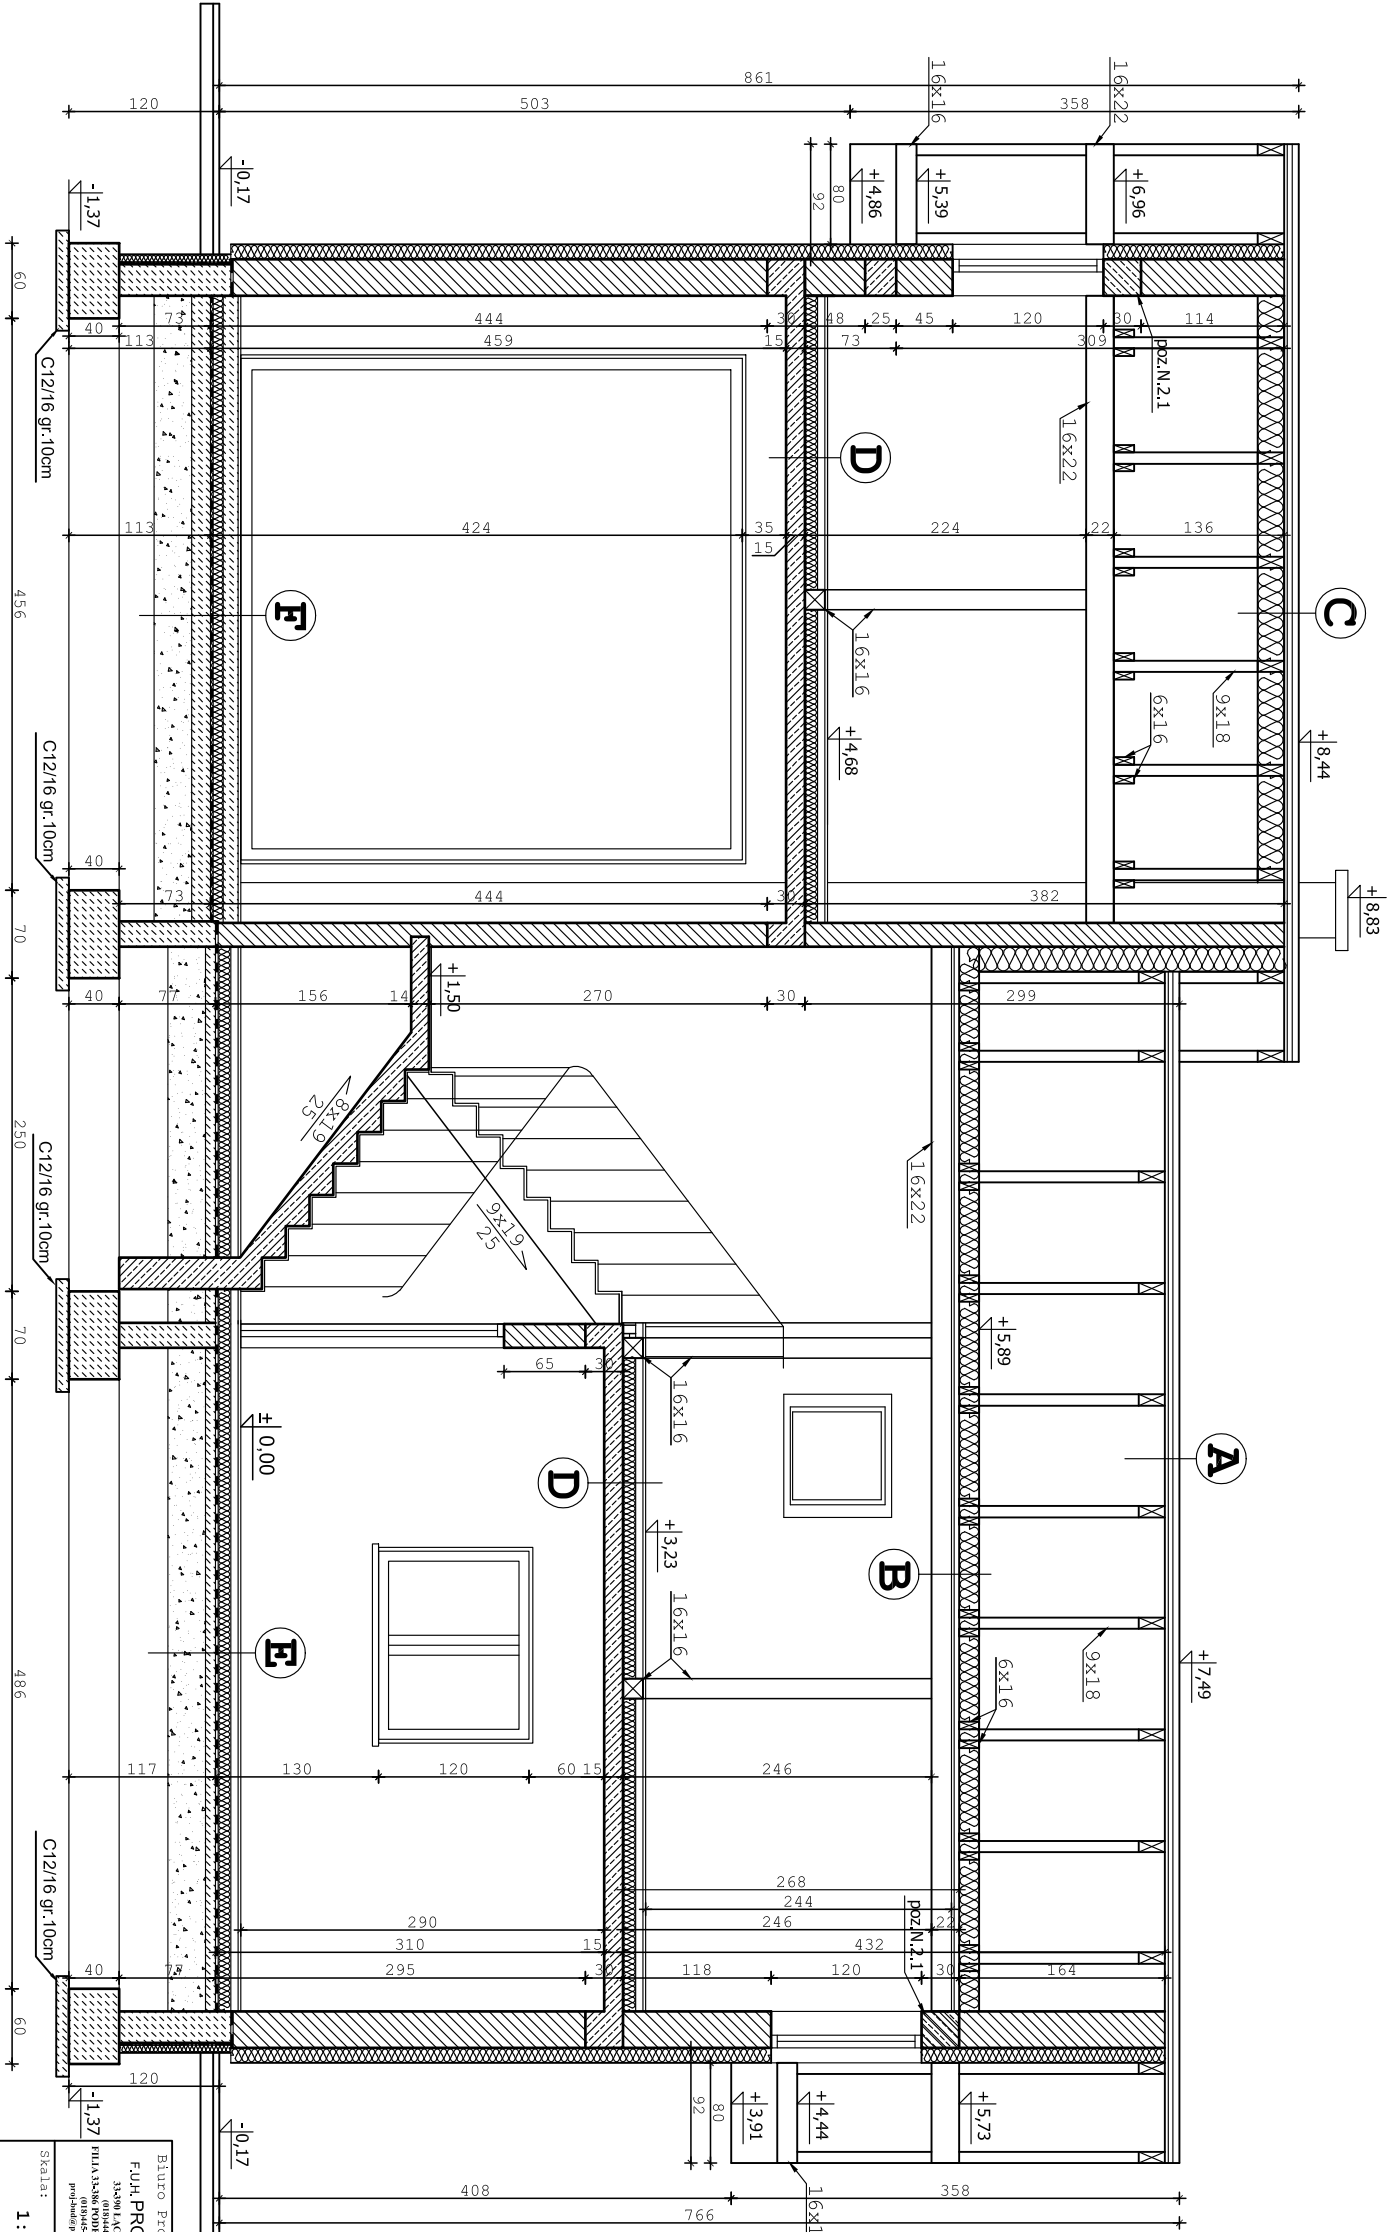

- A. Dach - połacie nie ocieplone

- BLACHA

- ŁATY 5 x 4 cm

- KONTRŁATY 2 x 5 cm

- FOLIA PAROPRZEPUSZCZALNA EUROTOP

- KONSTRUKCJA DACHU - KRATOWNICA
- B. Strop

- DESKA 3 cm

- FOLIA PAROPRZEPUSZCZALNA EUROTOP

- WETLINA MINERALNA POC.TWARDA (między

JEŁTKAMI 9x18) gr. 20 cm

- FOLIA PAROSZCZELNA

- KONSTRUKCJA DLA SUCHEGO TYNKU

- PŁYTY KARTONOWO GIPSOWE GKf 2 x 1,25 cm
- C. Stropodach

- BLACHA

- ŁATY 5 x 4 cm

- KONTRŁATY 2 x 5 cm

- FOLIA PAROPRZEPUSZCZALNA EUROTOP

- WETLINA MINERALNA POC.TWARDA (między

KROKWIAMI 10x20) gr. 20 cm

- FOLIA PAROSZCZELNA

- KONSTRUKCJA DLA SUCHEGO TYNKU

- PŁYTY KARTONOWO GIPSOWE GKf 2 x 1,25 cm
- D. Strop nad parterem

- PANELE PODŁOGOWE 2,0 cm

- WYLEWKA CEMENTOWA - zbrojona GR. 6 cm

- FOLIA IZOLACYJNA

- STYROPIAN EPS 100 - 038 GR. 10 cm

- PŁYTA ŻELBETOWA GR. 15 cm

- TYNK CEM-WAPIENNY GR. 1,5 cm
- E. Posadzka na gruncie

- PŁYTKI CERAMICZNE GRESOWE

- WYLEWKA CEMENTOWA - zbrojona GR. 6 cm

- FOLIA IZOLACYJNA

- STYROPIAN EPS 100 - 038 GR. 10 cm

- FOLIA IZOLACYJNA

- PAPA NA LEPIKU

- WARSTWA WYRÓWNAWCA Z BETONU C12/15 GR. 10 cm

- GRUNT RODZIMY STABILIZOWANY MECCH. GR. 30 cm
- F. Posadzka na gruncie- GARAŻ

- PŁYTKI CERAMICZNE GRESOWE

- WYLEWKA CEMENTOWA - zbrojona GR. 12 cm

- FOLIA IZOLACYJNA

- STYROPIAN EPS 100 - 038 GR. 10 cm

- FOLIA IZOLACYJNA

- PAPA NA LEPIKU

- WARSTWA WYRÓWNAWCA Z BETONU C12/15 GR. 15 cm

- GRUNT RODZIMY STABILIZOWANY MECCH. GR. 30 cm

Biuro Projektów: F.U.H. PROJEKT-BUD STANISŁAW KOSOWSKI PROJEKTOWANIE I WYKONANIE PRAC PROJEKTOWYCH		Nazwa zadania: BUDYNEK REMIZY OCHRONICZEJ STRAŻY POŻARNEJ W DŁUGOŁĘCIE-ŚWIERKLI	
Adres obiektu: DŁUGOŁĘKA - ŚWIERKLA DZ. EW. NR 166/1, 166/2		Inwestor: OCHRONICZA STRAŻ POŻARNA W DŁUGOŁĘCIE - ŚWIERKLI DŁUGOŁĘKA - ŚWIERKLA , 33-386 PODERODZIE	
Skala: 1:50	Przełomień rysunku: PRZĘKROJ C-C		
Nr Rys: 09	Data: GRUDZIEŃ 2013	Opracowanie: PROJEKT BUDOWLANY	
Architektura:	Projektant:	Sprawdzający:	
Konstrukcja:	Projektant:	Sprawdzający:	
Współpraca: INŻ. ARCH. PAMEŁ SZCZUREK, INŻ. ARTUR DĄBROWSKI			