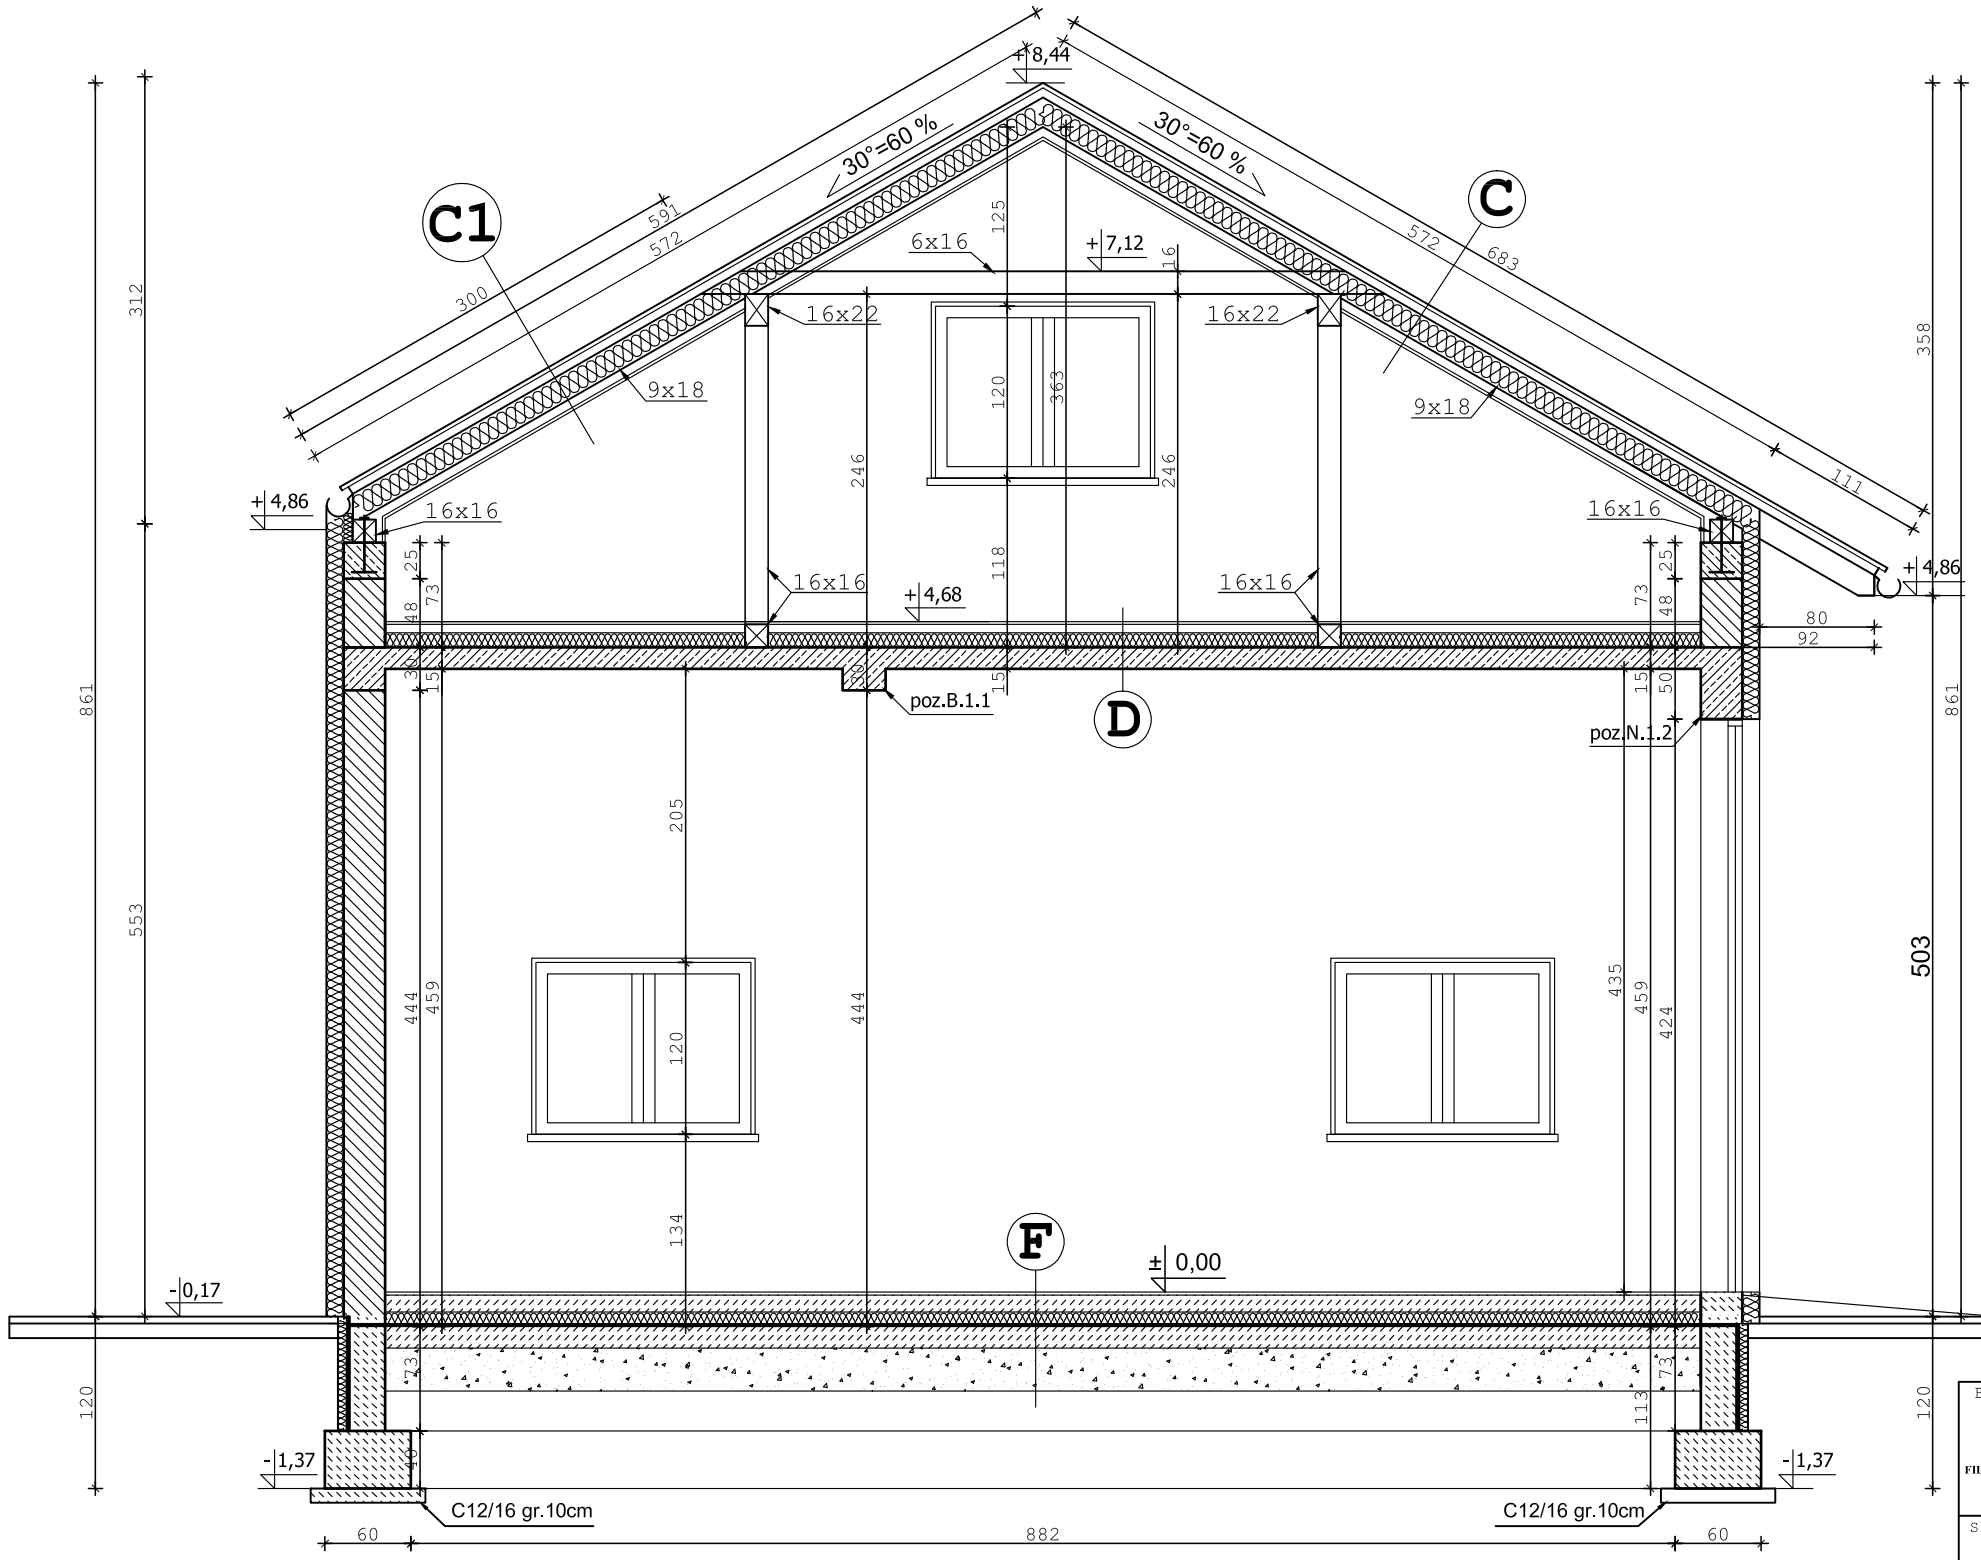

A .Dach - stropodach
- BLACHA
- ŁATY 5 x 4 cm
- KONTRŁATY 2 x 5 cm
- FOLIA PAROPRZEPUSZCZALNA EUROTOP
- WEŁNA MINERALNA PÓŁTWARDA (między JĘTKAMI 9x18) gr. 20 cm
- FOLIA PAROSZCZELNA
- KONSTRUKCJA DLA SUCHEGO TYNKU
- PŁYTY KARTONOWO GIPSOWE GKF 2 x 1,25 cm

C .Stropodach
- BLACHA
- ŁATY 5 x 4 cm
- KONTRŁATY 2 x 5 cm
- FOLIA PAROPRZEPUSZCZALNA EUROTOP
- WEŁNA MINERALNA PÓŁTWARDA (między KROKWIAMI 10x20) gr. 20 cm
- FOLIA PAROSZCZELNA
- KONSTRUKCJA DLA SUCHEGO TYNKU
- PŁYTY KARTONOWO GIPSOWE GKF 2 x 1,25 cm

C1 .Stropodach
- BLACHA
- ŁATY 5 x 4 cm
- KONTRŁATY 2 x 5 cm
- FOLIA PAROPRZEPUSZCZALNA EUROTOP
- WEŁNA MINERALNA PÓŁTWARDA (między KROKWIAMI 10x20) gr. 20 cm
- FOLIA PAROSZCZELNA
- KONSTRUKCJA DLA SUCHEGO TYNKU
- PŁYTY KARTONOWO GIPSOWE GKF 2 x 1,25 cm O ODPORNOŚCI OGNIOWEJ REI 30 NA SZEROKOŚCI 300 cm.

D .Strop nad parterem
- PANELE PODŁOGOWE 2,0 cm
- WYLEWKA CEMENTOWA - zbrojona GR. 6 cm
- FOLIA IZOLACYJNA
- STYROPIAN EPS 100 - 038 GR. 10 cm
- PŁYTA ŻELBETOWA GR. 15 cm
- TYNK CEM-WAPIENNY GR. 1,5 cm

F . Posadzka na gruncie- GARAŻ
- PŁYTKI CERAMICZNE GRESOWE
- WYLEWKA CEMENTOWA - zbrojona GR. 10 cm
- FOLIA IZOLACYJNA
- STYROPIAN EPS 100 - 038 GR. 10 cm
- FOLIA IZOLACYJNA
- PAPA NA LEPIKU
- WARSTWA WYRÓWNAWCZA Z BETONU C12/15 GR. 15 cm
- GRUNT RODZIMY STABILIZOWANY MECH. GR. 30 cm

Biuro Projektów: F.U.H. PROJ-BUD 33-390 ŁĄCKO 770 (018)4446373 FILIA 33-386 PODEGRODZIE 193 (018)445-98-40 proj-bud@pro.onet.pl	Nazwa zadania: BUDYNEK REMIZY OCHOTNICZEJ STRAŻY POŻARNEJ W DŁUGOŁĘCE-ŚWIERKLI	
	Adres Obiektu: DŁUGOŁĘKA - ŚWIERKLA DZ.EW.NR 166/1, 166/2	
	Inwestor: OCHOTNICZA STRAŻ POŻARNA W DŁUGOŁĘCE - ŚWIERKLI DŁUGOŁĘKA - ŚWIERKLA ,33-386 PODEGRODZIE	
Skala: 1:50	Przedmiot rysunku: PRZEKRÓJ A-A	
Nr Rys: 07	Data: GRUDZIEŃ 2013	Opracowanie: PROJEKT BUDOWLANY
Architektura:	Projektant:	Sprawdzający:
Konstrukcja:	Projektant:	Sprawdzający:
Współpraca: INŻ.ARCH. PAWEŁ SZCZUREK, INŻ ARTUR DĄBROWSKI		