
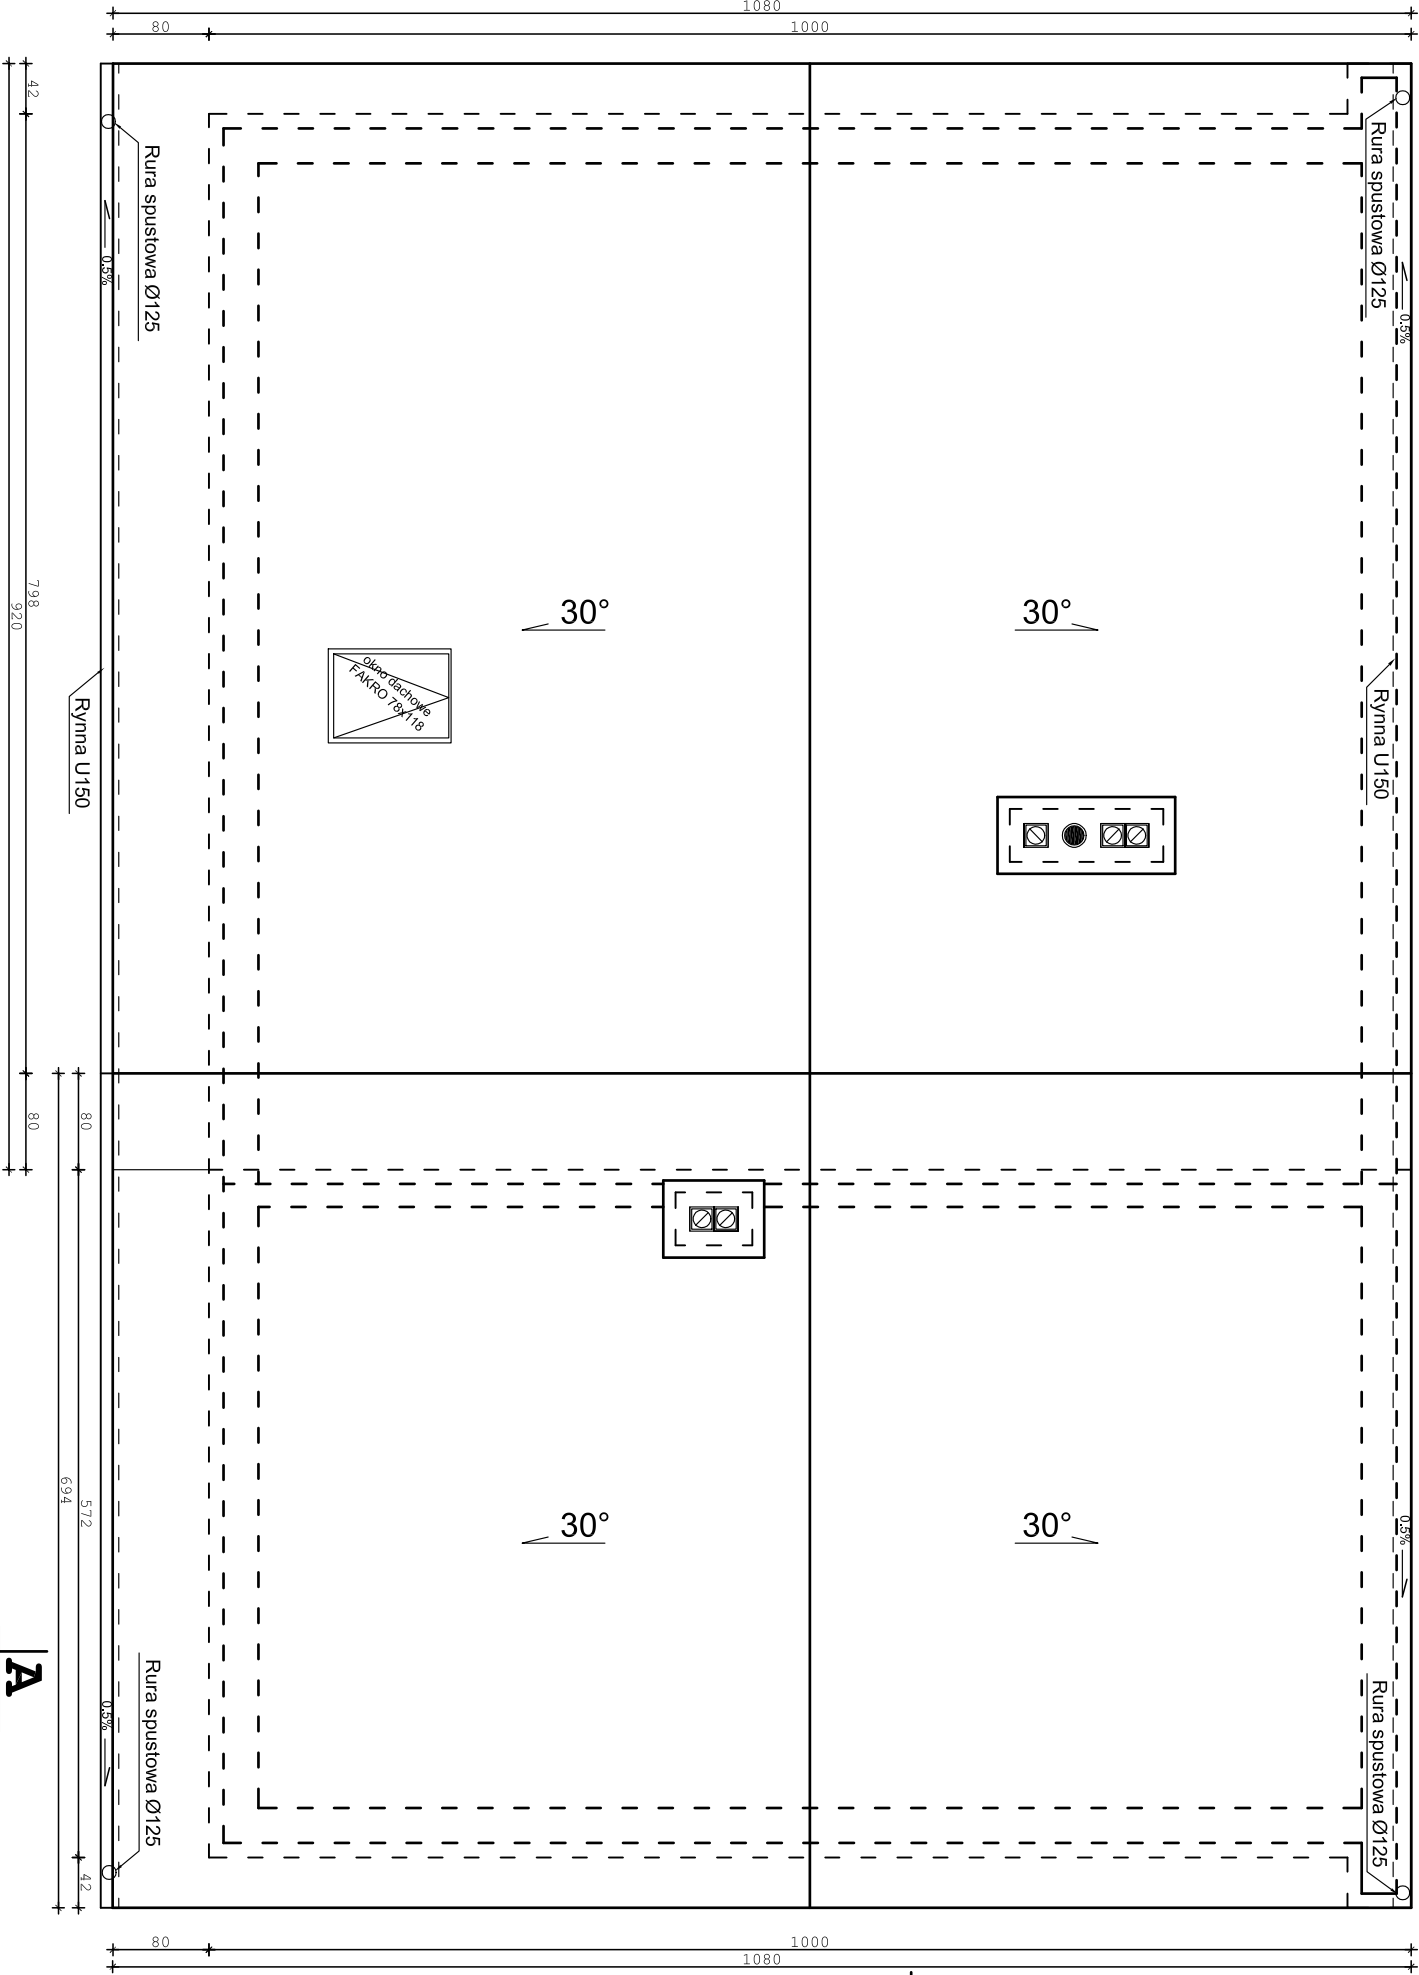


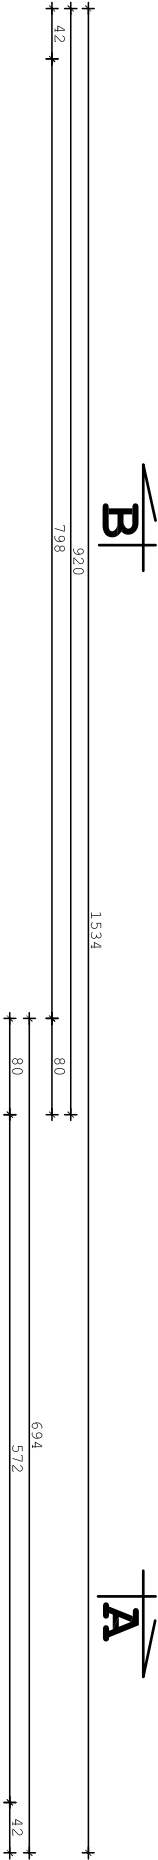

- UWAGI:
- RYNNY Ø 150 mm,
 - RURY SPUSTOWE Ø125 mm,
 - WYŁĄZ DACHOWY "FAKRO
 - FWS-Z" O WYMIARACH 54 x 74cm,
 - POKRYCIE BLACHA DACHÓWKOWA
 - OKNA DACHOWE "FAKRO" O WYMIARACH 78x98cm.

Biuro Projektów:		Nazwa zadania:		BUDYNEK REMIZY	
F.U.H. PROJ-BUD		OCHOTNICZEJ STRAŻY POŻARNEJ W DŁUGOŁĘCE-ŚWIERKLI			
JANUSZ KACIŃSKI architekt		Adres obiektu:		DŁUGOŁĘKA - ŚWIERKŁA DZ. EW. NR 166/1, 166/2	
PIŁA 33-386 PODKRODZIE 003 projekt budowlany		Inwestor:		DŁUGOŁĘKA - ŚWIERKŁA	
Skala:		Przedmiot rysunku:		RZUT DACHU	
1: 50					
Nr Rysu: 06		Data:		Opracowanie:	
Architektura:		GRUDZIEŃ 2013		PROJEKT BUDOWLANY	
		Projektant:		Sprawdzający:	
Konstrukcja:		Projektant:		Sprawdzający:	
Współpraca:		INŻ. ARCH. PAMEŁ SZCZUREK, INŻ. ARTUR DĄBROWSKI			