


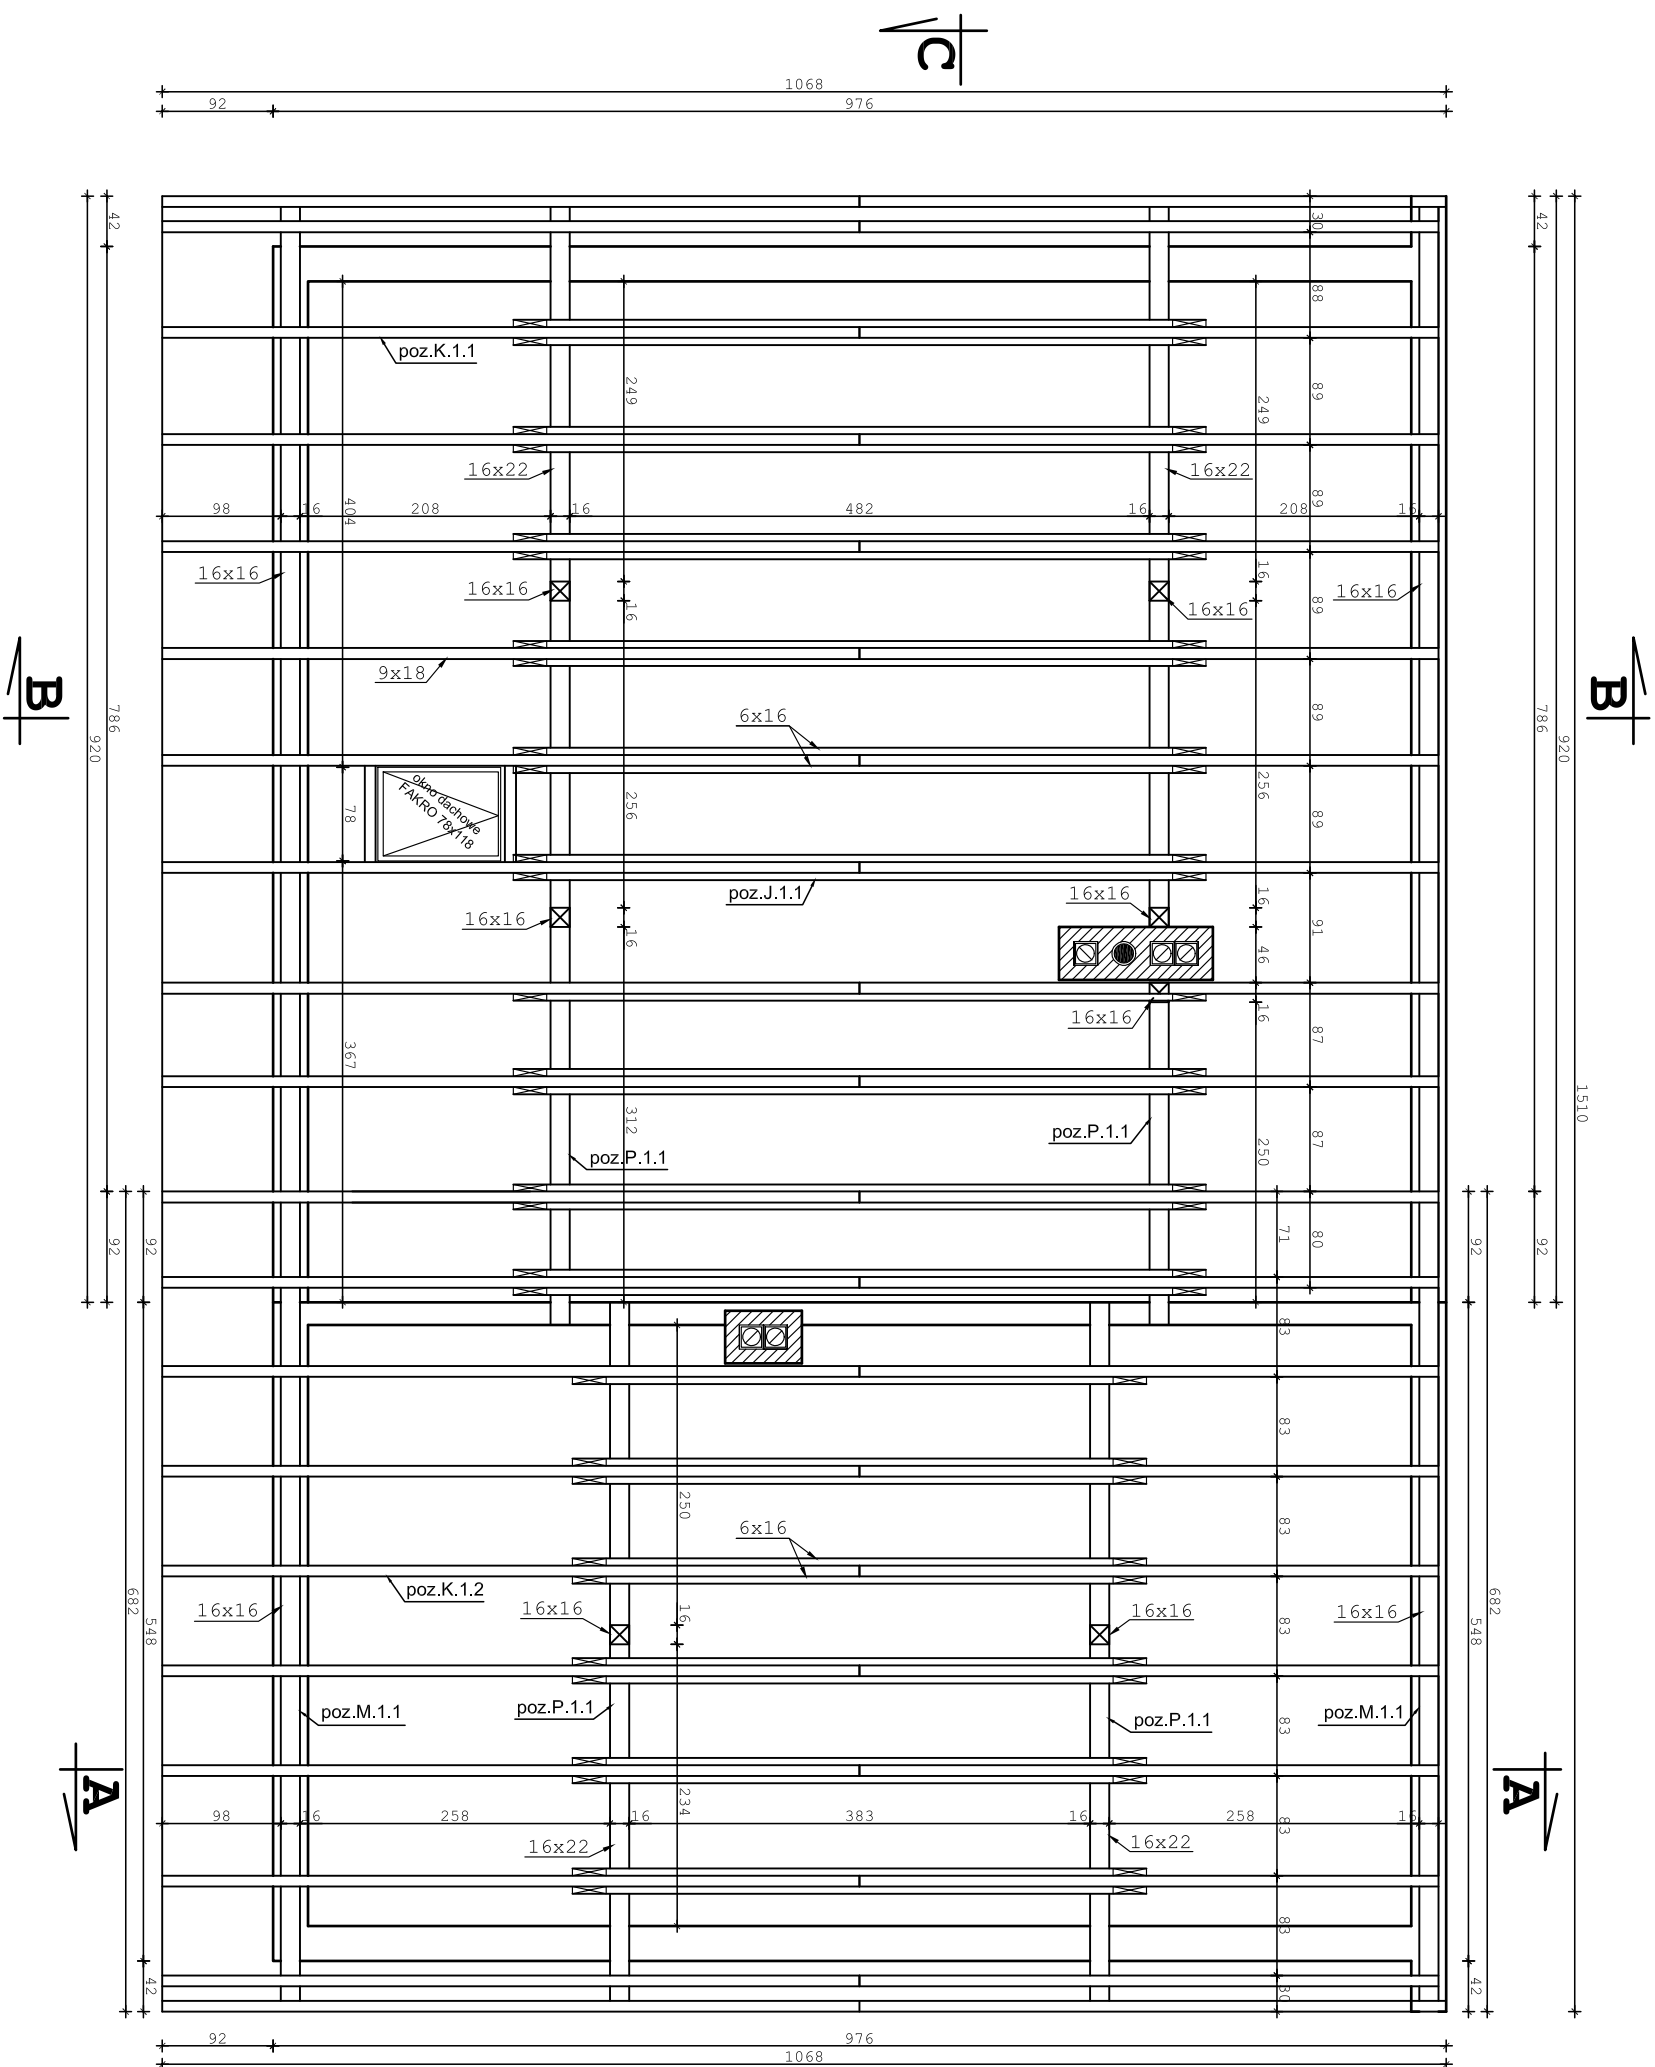

- PRZEKROJE ELEM. WIEŻBY:
 - * KROKOWIE 9x18 cm,
 - * JEŹKA 6x16 cm,
 - * MURŁATY 16x16 cm,
 - * PŁATEW 16x22 cm.
- UWAGI:
 - DREWNO KLASY CZ2
 - PRZED MONTAŻEM ELEM. DREWNIANE ZABEZPIECZYĆ PRZED DZIAŁANIEM OGNIĄ, GRZYBÓW DOMOWYCH I OWADÓW
 - ODPOWIEDNIM ŚRODKIEM, NP. "FOBOS-M4"
 - STOSOWAĆ ŁĄCZNIKI STAŁOWE OCYNKOWANE - ODPORNE NA KOROZJĘ

Biuro Projektów: FALU PRO-BUD		Nazwa zadania: BUDOWA REMIZY OCHRONICZEJ STRĄŻY POŻARNEJ W DŁUGOŁĘCE-ŚWIERKLI	
PULA 33-386 PODKRODZIE 093 projektowane		Adres Obiektu: DŁUGOŁĘKA - ŚWIERKLA DZ. EW. NR. 166/1, 166/2	
Skala: 1:50		Inwestor: POCHONICZA STRAŻ POŻARNA W DŁUGOŁĘCE - ŚWIERKLI DŁUGOŁĘKA - ŚWIERKLA / 33-386 PODKRODZIE	
Nr rys.: 05		Przebiegł przebiegł: RZUT WIEŻBY DACHOWEJ	
Architektura:		Data: GRUDZIEŃ 2013	Opisane: PROJEKT BUDOWLANY
Projektant:		Sprawdzający:	
Konsultacja:		Sprawdzający:	
Współpraca: INŻ. ARCH. PAMEŁ SECZUREK, INŻ. ARTHUR DABROWSKI			