


X-5355550
Y-4600750

PROJEKTANT
mgr inż. architekt
Barbara Michniewicz
ul. prof. T. 7342 76/91
33-300 Nowy Sącz, ul. Młynska 1/1

Za zgodność z oryginałem

439.33

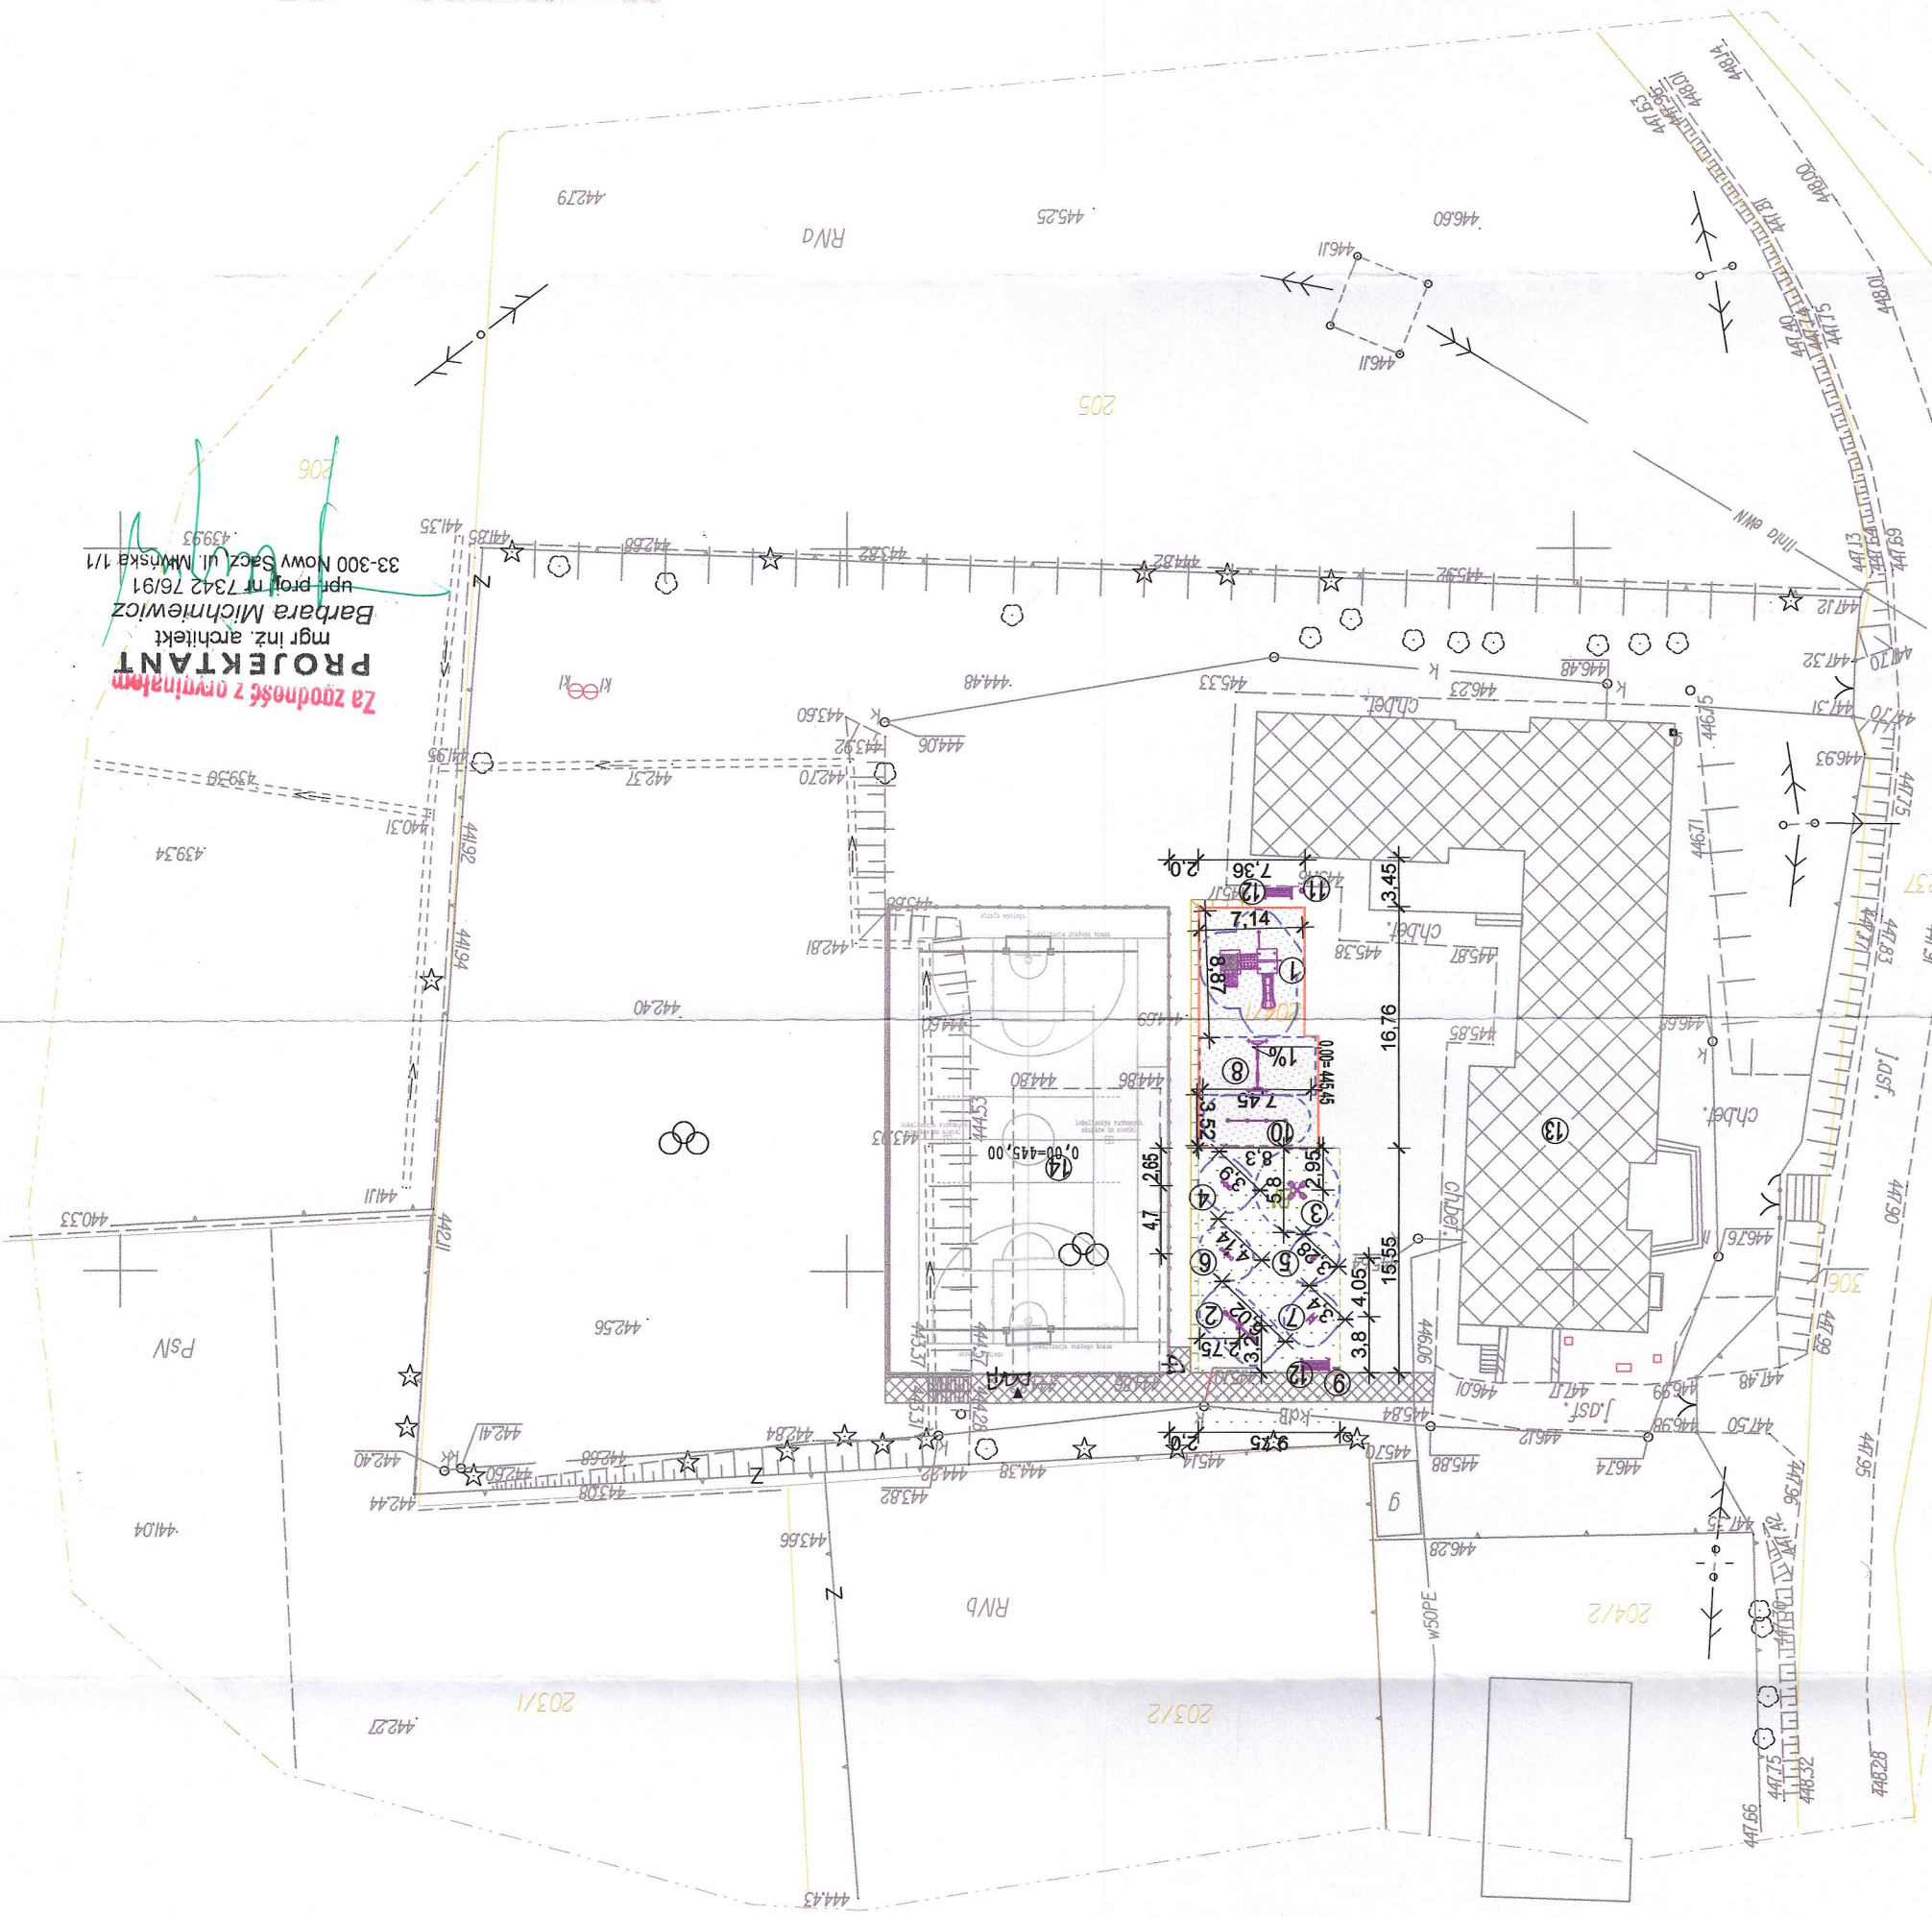

STANOWISKO OŚRODKA WSKAZUJĄCEGO NA OŚRODEK
I KARTOGRAFICZNY W NOWYM SĄCZU

25.05.2012
mgr inż. architekt
Barbara Michniewicz
ul. prof. T. 7342 76/91
33-300 Nowy Sącz, ul. Młynska 1/1

2012-05-02

mgr inż. architekt
Barbara Michniewicz
ul. prof. T. 7342 76/91
33-300 Nowy Sącz, ul. Młynska 1/1

X-535540X
Y-4600800

GEODETA UPRAWNIOWANY
mgr inż. Tomasz Kamiński
ul. prof. T. 7342 76/91
33-300 Nowy Sącz, ul. Młynska 1/1

MAPA DO CELÓW PROJEKTOWYCH
SKALA 1 : 500
opracowanie jednostkowe - poziom odniesienia Kronsztadt
układ 1965
ARKUSZ: 183.222.21

Woj.: małopolskie
Powiat: nowosądecki
Gmina: Podgórz [12/014-23]
Obręb: Brzezina [12/014-20001]
Dz. Ew. 204/1
Ks. r. 44/2012
Kerg: 4128/99/2012

PROJEKTANT
mgr inż. architekt
Barbara Michniewicz
ul. prof. T. 7342 76/91
33-300 Nowy Sącz, ul. Młynska 1/1

- LEGENDA:
- 1. PROJ. ZESTAW ZABAWOWY
 - 2. PROJ. HUSTAWKA WAGOWA
 - 3. PROJ. KARUZELA
 - 4. PROJ. BUJAK SPRĘŻYNOWY
 - 5. PROJ. BUJAK SPRĘŻYNOWY
 - 6. PROJ. BUJAK SPRĘŻYNOWY
 - 7. PROJ. BUJAK SPRĘŻYNOWY
 - 8. PROJ. HUSTAWKA WAHADŁOWA PODWÓJNA
 - 9. PROJ. TABLICA INFORMACYJNA- REGULAMIN
 - 10. PROJ. DRAŻKI GIMNASTYCZNE
 - 11. PROJ. KOSZ
 - 12. PROJ. ŁAWKI - 2 SZT
 - 13. BUDYNEK SZKOŁY
 - 14. BOISKO WIELOCELUNKOWE
 - PROJEKTOWANA NAW. TRAWIASTA - TRAWA W ROLCE
 - ISTNIEJĄCE DOJŚCIE
 - PROJEKTOWANA NAWIERZCHNIA BEZPIECZNA
 - PROJEKTOWANE OBRZEŻE NAW. BEZPIECZNEJ
 - ZASIĘG STREF BEZPIECZENSTWA

Nazwa Obiektu:	BUDOWA PLACU ZABAW PRZY SZKOLE PODSTAWOWEJ IM. OJCA ŚW. JANA PAWŁA II W BRZESZNEJ - LITACZU		
Lokalizacja:	BRZESZNA DZ. NR 204/1 GMINA PODEGORZDZIE		
Inwestor:	GMINA PODEGORZDZIE 33-368 PODEGORZDZIE 248		
Nr Rys:	1:500	Przedmiot rysunku:	PROJEKT ZAGOSPODAROWANIA
Data:	LIPIEC 2014	Opracowanie:	PROJEKT BUDOWLANY - ZAŁĄCZNIK DO ZGŁOSZENIA
Wykonawca:	USŁUGI PROJEKTOWE JAN MATIAS ul. 1 Brygady 91 33-300 Nowy Sącz		
Projektant architektury:	mgr inż. architekt Barbara Michniewicz ul. prof. T. 7342 76/91 33-300 Nowy Sącz, ul. Młynska 1/1		
Podpis:			