


**OKRYWA REKULTYWACYJNA TECHNICZNA SKŁADOWISKA
ODPADÓW INNYCH NIŻ NIEBEZPIECZNE W PODEGRODZIU**
- szczegół budowy okrywy technicznej

30cm	okrywa techniczna z kruszyw naturalnych
10cm	warstwa wyrównująca z kruszyw naturalnych - pospółka, składowane odpady

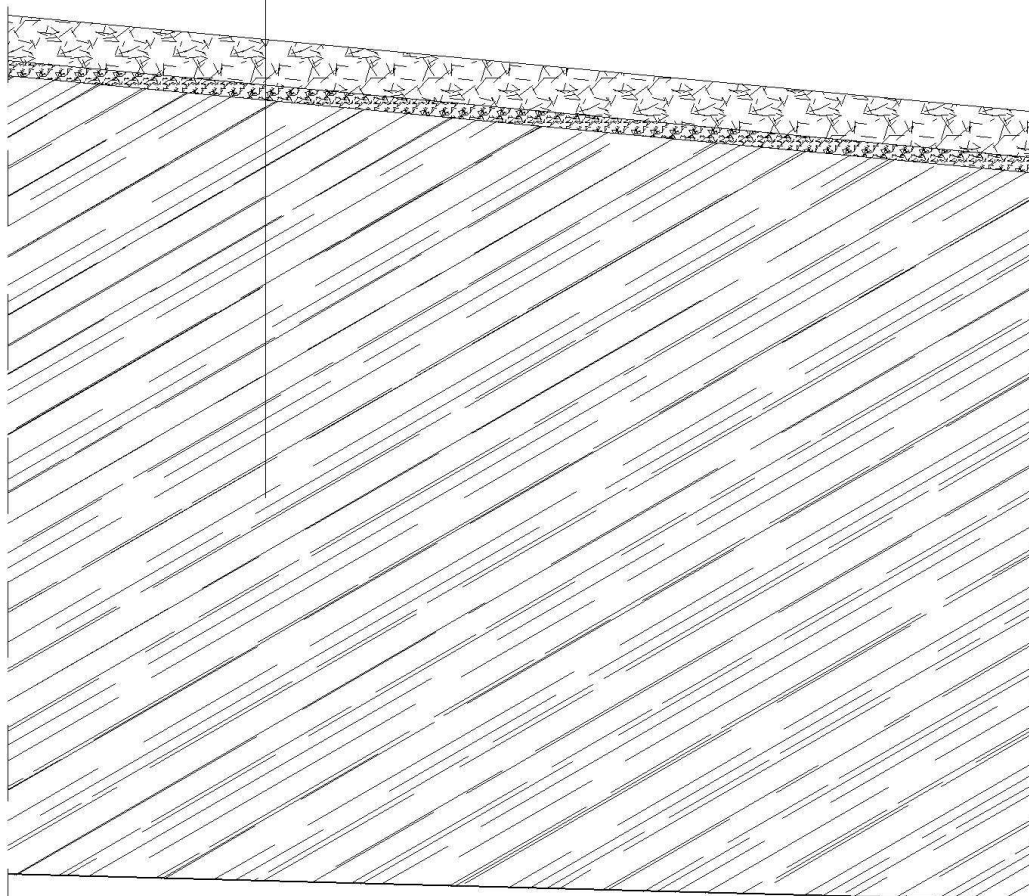

SKALA 1:50