


Rysunki szczegółowe

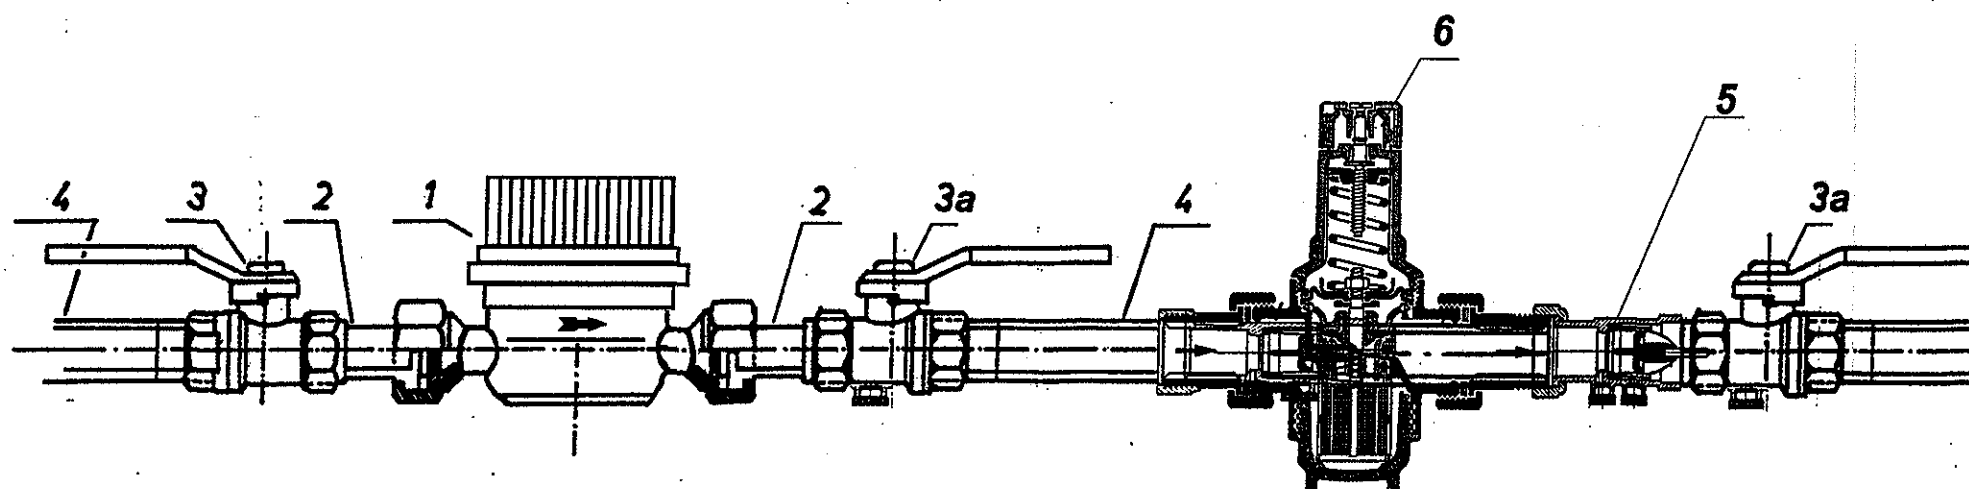

Legenda - DLA PRZYŁĄCZY DN25 (PE 32)

- 1 wodomierz skrzydełkowy
- 2 łącznik wodomierzowy
- 3 zawór kulowy odcinający DN 25 (1,6MPa)
- 3a zawór kulowy odcinający DN 25 (1,6MPa) z kurkiem spustowym
- 4 rura DN 25
- 5 zawór antyskażeniowy DN 25 typ EA 251
- 6 regulator ciśnienia D 06 F A

Legenda - DLA PRZYŁĄCZY DN32 (PE 40), DN40 (PE 50)

- 1 wodomierz skrzydełkowy
- 2 łącznik wodomierzowy
- 3 zawór kulowy odcinający DN 32 (1,6MPa)
- 3a zawór kulowy odcinający DN 32 (1,6MPa) z kurkiem spustowym
- 4 rura DN 32
- 5 zawór antyskażeniowy DN 32 typ EA 251
- 6 regulator ciśnienia D 06 F A

UWAGA:

Doboru typu i wielkości wodomierza dla poszczególnych budynków mieszkalnych i innych obiektów dokona przyszły użytkownik sieci.

Przed montażem węzłów wodomierzowych należy ustalić z przyszłym użytkownikiem sieci zakres robót montażowych związanych z montażem wodomierzy.


Zamontować wodomierz z zachowaniem wymaganych odległości montażowych

⑥ ZAKŁAD USŁUGOWY
EKO PROJEKTOWANIE I NADZORY
inż. Grzegorz Szczepański
37-200 Przeworsk, ul. Giełboka 28
tel/fax (0-16) 649-02-40
REGON 650158611 NIP 794-101-09-51

Temat: „Projekt budowlany sieci wodociągowej wraz z przyłączami i obiektami towarzyszącymi w miejscowości Mokra Wieś oraz Gostwica, -gmina Podegrodzie”				nr rys.	
Branża: SANITARNA	OBIEKT: SIĘĆ WODOCIĄGOWA			Ilość rys.	
Data: 2014r.	TREŚĆ: : układ, red-pomiarowy dla wew.inst. wody zimnej w budynkach			Stadium: PB	
Imię i Nazwisko		Nr i specjalność uprawnień	Podpis	Skala:	
Opracował: mgr inż. Marek Koba		Nr i specjalność uprawnień	Podpis	mgr inż. Bogdan Jucha	
Uprawnienia: budowlane do projektowania i kierowania robotami budowlanymi bez ograniczeń w specjalności instalacyjnej w zakresie sieci, instalacji i urządzeń cieplnych, wentylacyjnych, gazowych, wodociagowych i kanalizacyjnych					
- Nr EWID. UAN/III/7342/113/98					

SKRZYŻOWANIE PROJEKTOWANEJ
SIECI WODOCIĄGOWEJ
Z ISTNIEJĄCYMI RUROCIĄGAMI

SPOSÓB ZABEZPIECZENIA ISTNIEJĄCEGO KABLA

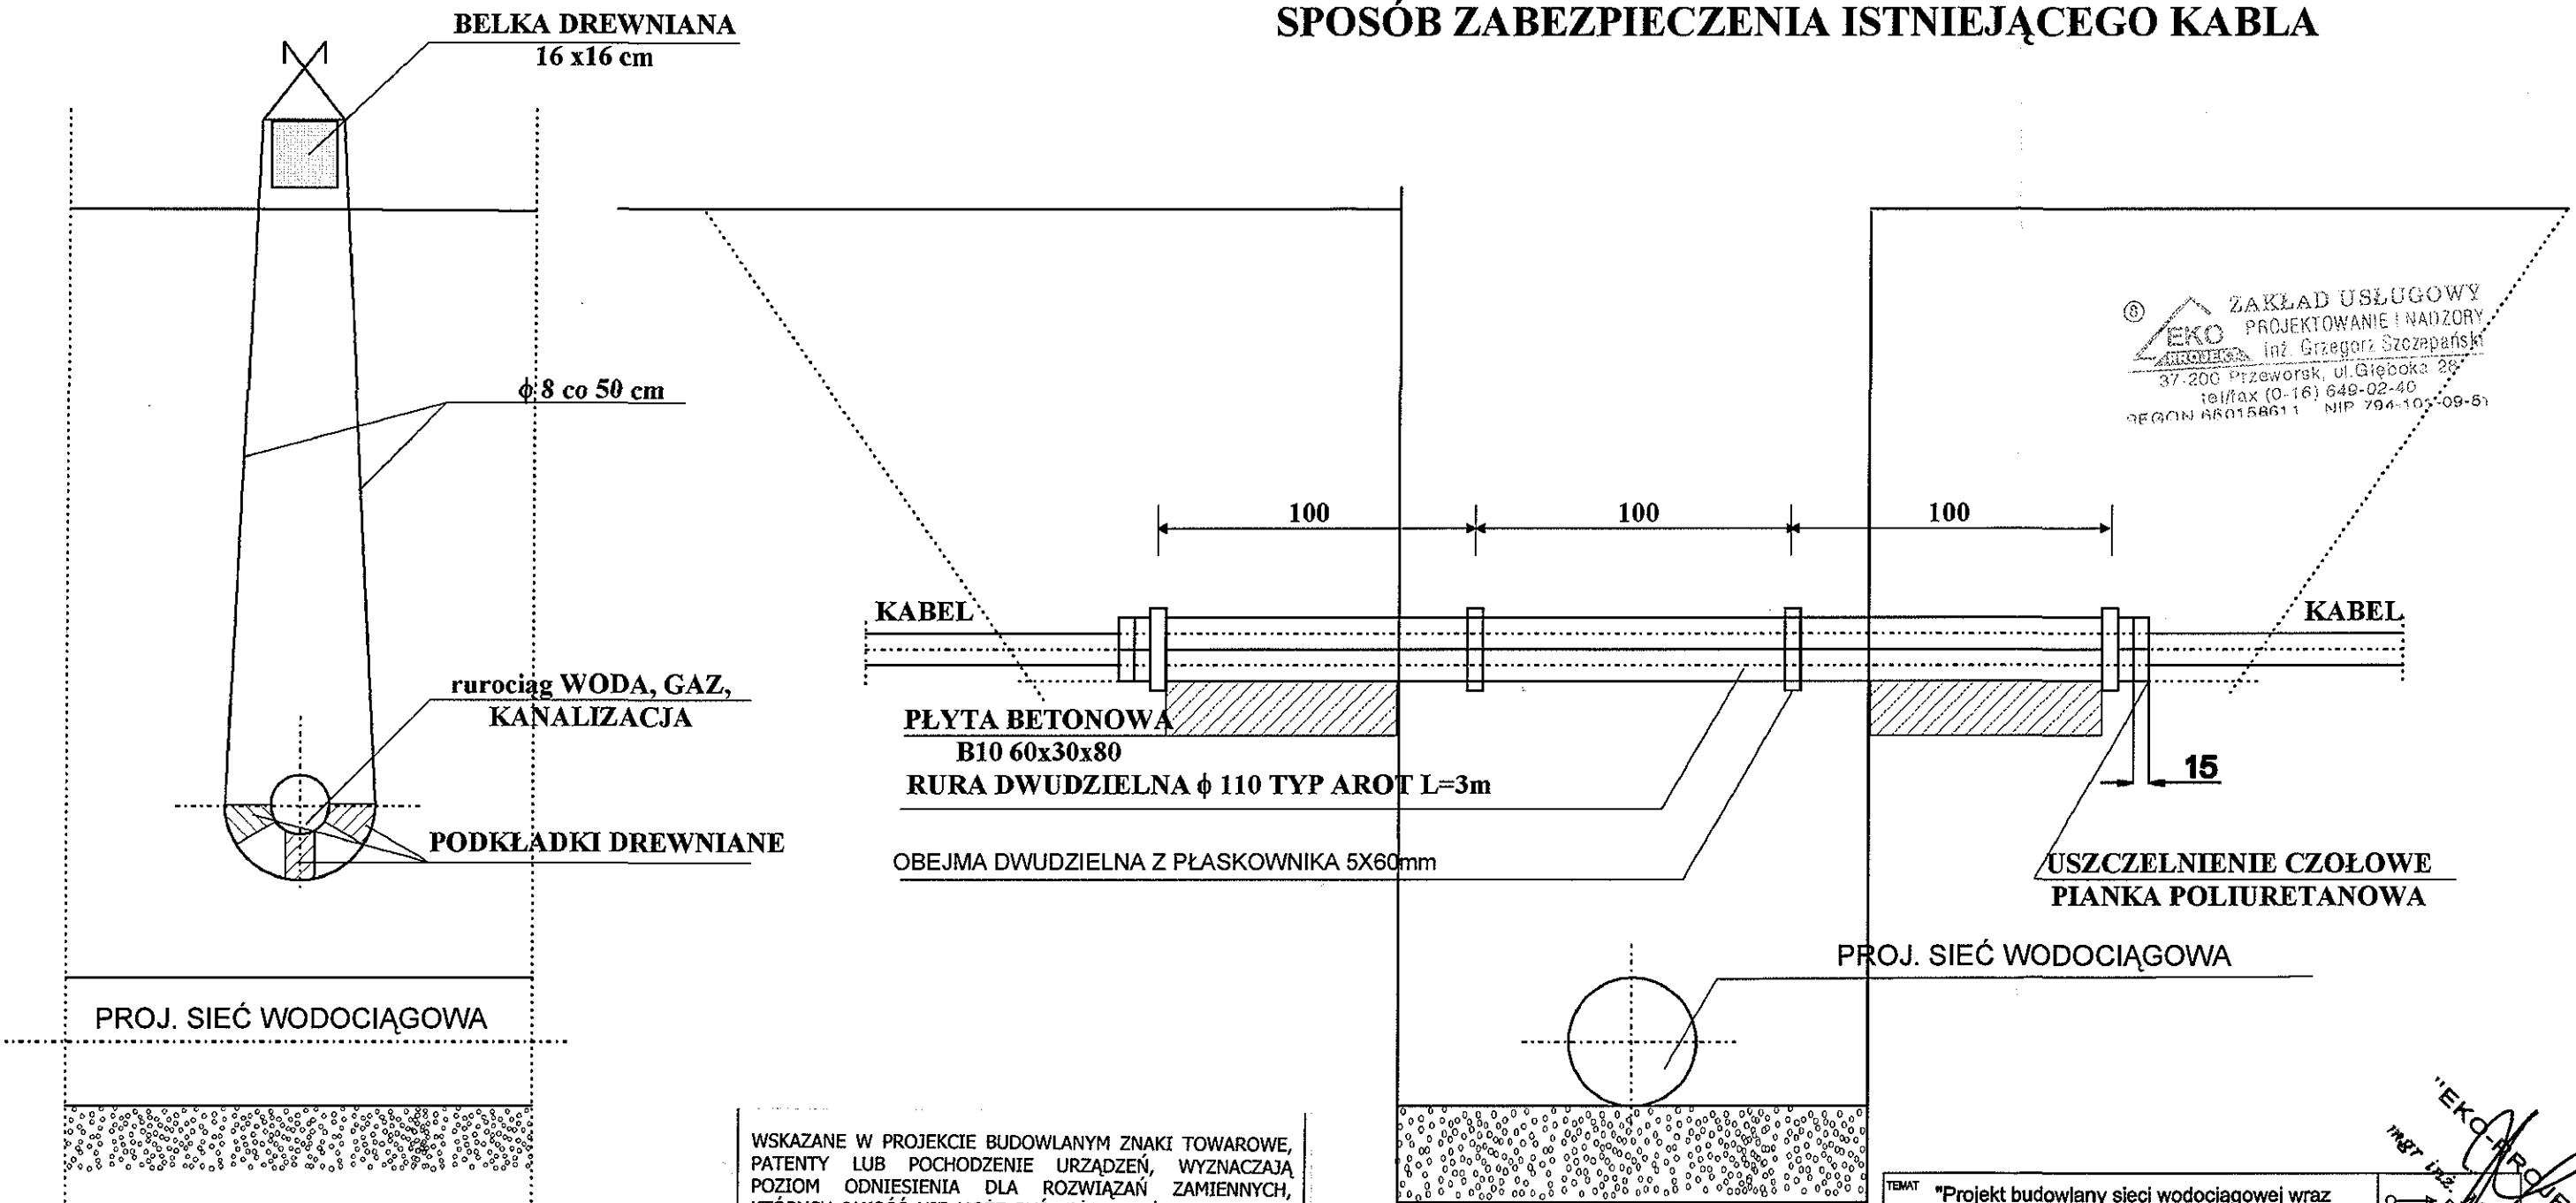

⑧ ZAKŁAD USŁUGOWY
EKO PROJEKT
PROJEKTOWANIE I NADZORY
mgr inż. Grzegorz Szczepański
37-200 Przeworsk, ul. Głęboka 28
tel/fax (0-16) 649-02-40
REGON 1450158611 NIP 794-101-09-91

WSKAZANE W PROJEKCIE BUDOWLANYM ZNAKI TOWAROWE,
PATENTY LUB POCHODZENIE URZĄDZEŃ, WYZNACZAJĄ
POZIOM ODNIESIENIA DLA ROZWIĄZAŃ ZAMIENNYCH,
KTÓRYCH JAKOŚĆ NIE MOŻE BYĆ NIŻSZA NIŻ WSKAZANA W
PROJEKCIE BUDOWLANYM JAK RÓWNIEŻ WSKAZANE
URZĄDZENIA NIE WYKLUCZAJĄ ZASTOSOWANIA INNYCH NIŻ
WSKAZANE W OPISACH NA RYSUNKACH

TEMAT "Projekt budowlany sieci wodociągowej wraz z przyłączami i obiektami towarzyszącymi w miejscowości Mokra Wieś oraz Gostwica, gmina Podegrodzie"			
Brano	OBIEKT	SIEĆ WODOCIĄGOWA	
SANITARNA	TRESC	Rysunek szczegółowy - skrzyżowanie projektowanej sieci wodociągowej z istniejącymi kablami	
Data	04.2014r.	Imię i nazwisko	Nr i specjalność uprawnień
Opracował:	mgr inż. Marek Koba	Podpis	Stan
Projektował:	mgr inż. Krzysztof Nicpoń	PDK/0474/PW09/05	sanit.
Sprawdził:	mgr inż. Bogdan Jucha	W/0474/0342/11/8/98	sanit.
mgr inż. Krzysztof Nicpoń	mgr inż. Krzysztof Nicpoń		

EKO PROJEKT
mgr inż. Krzysztof Nicpoń
Uprawnienia budowlane do projektowania i kierowania robotami budowlanymi bez ograniczeń w specjalności instalacyjnej w zakresie sieci, instalacji i urządzeń sanitarnych, wodociągowych i kanalizacyjnych, ciepłych, wentylacyjnych i gazowych
- Nr Ewid. UAN/11/7342/113/98

Uprawnienia budowlane do projektowania i kierowania robotami budowlanymi bez ograniczeń w specjalności instalacyjnej w zakresie sieci, instalacji i urządzeń ciepłych, wentylacyjnych, gazowych, wodociągowych i kanalizacyjnych
NR Ewid. PDK/0474/PW09/05