

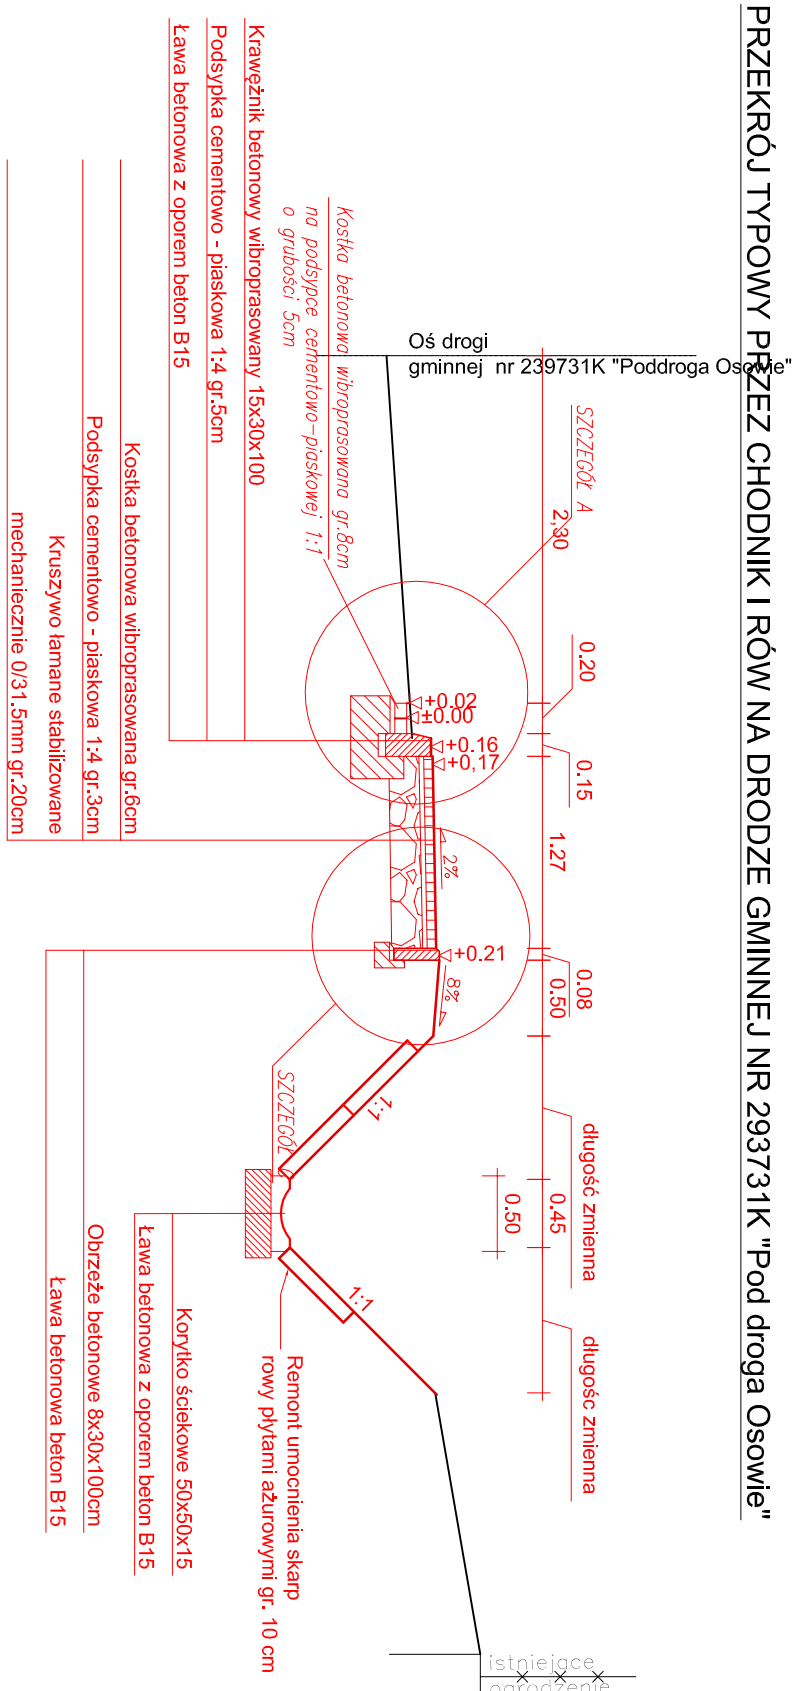



PRZEKRÓJ TYPOWY PRZEZ CHODNIK I RÓW NA DRODZE GMINNEJ NR 293731K "Pod droga Osowie"

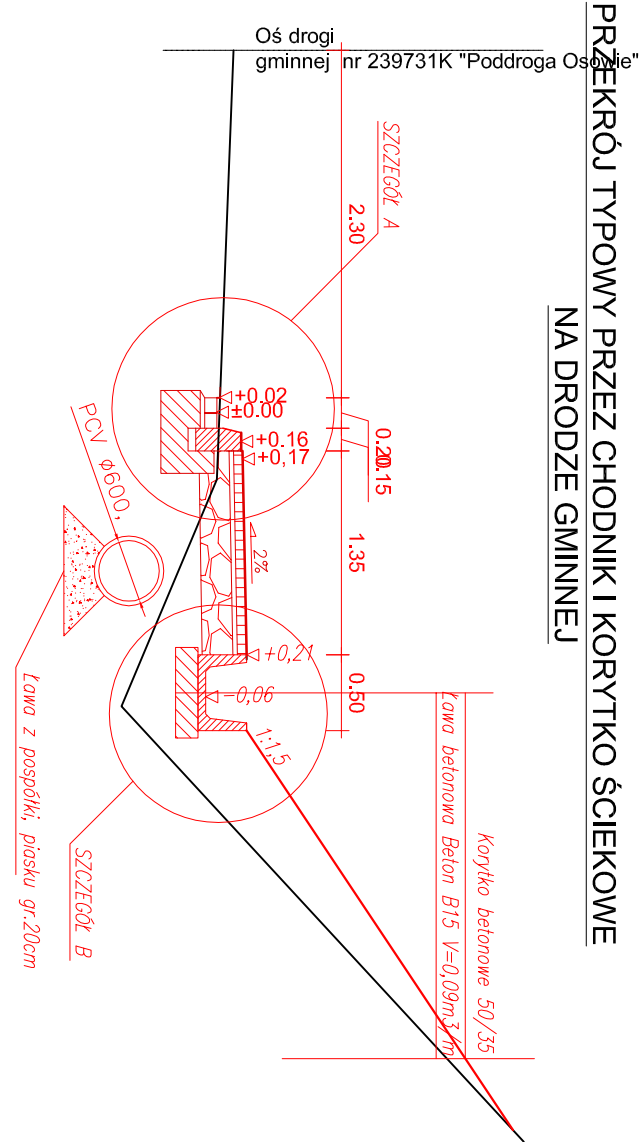


PRZEKRÓJ TYPOWY PRZESZTUDZIENKĄ ŚCIEKOWĄ I PRZYKANALIK

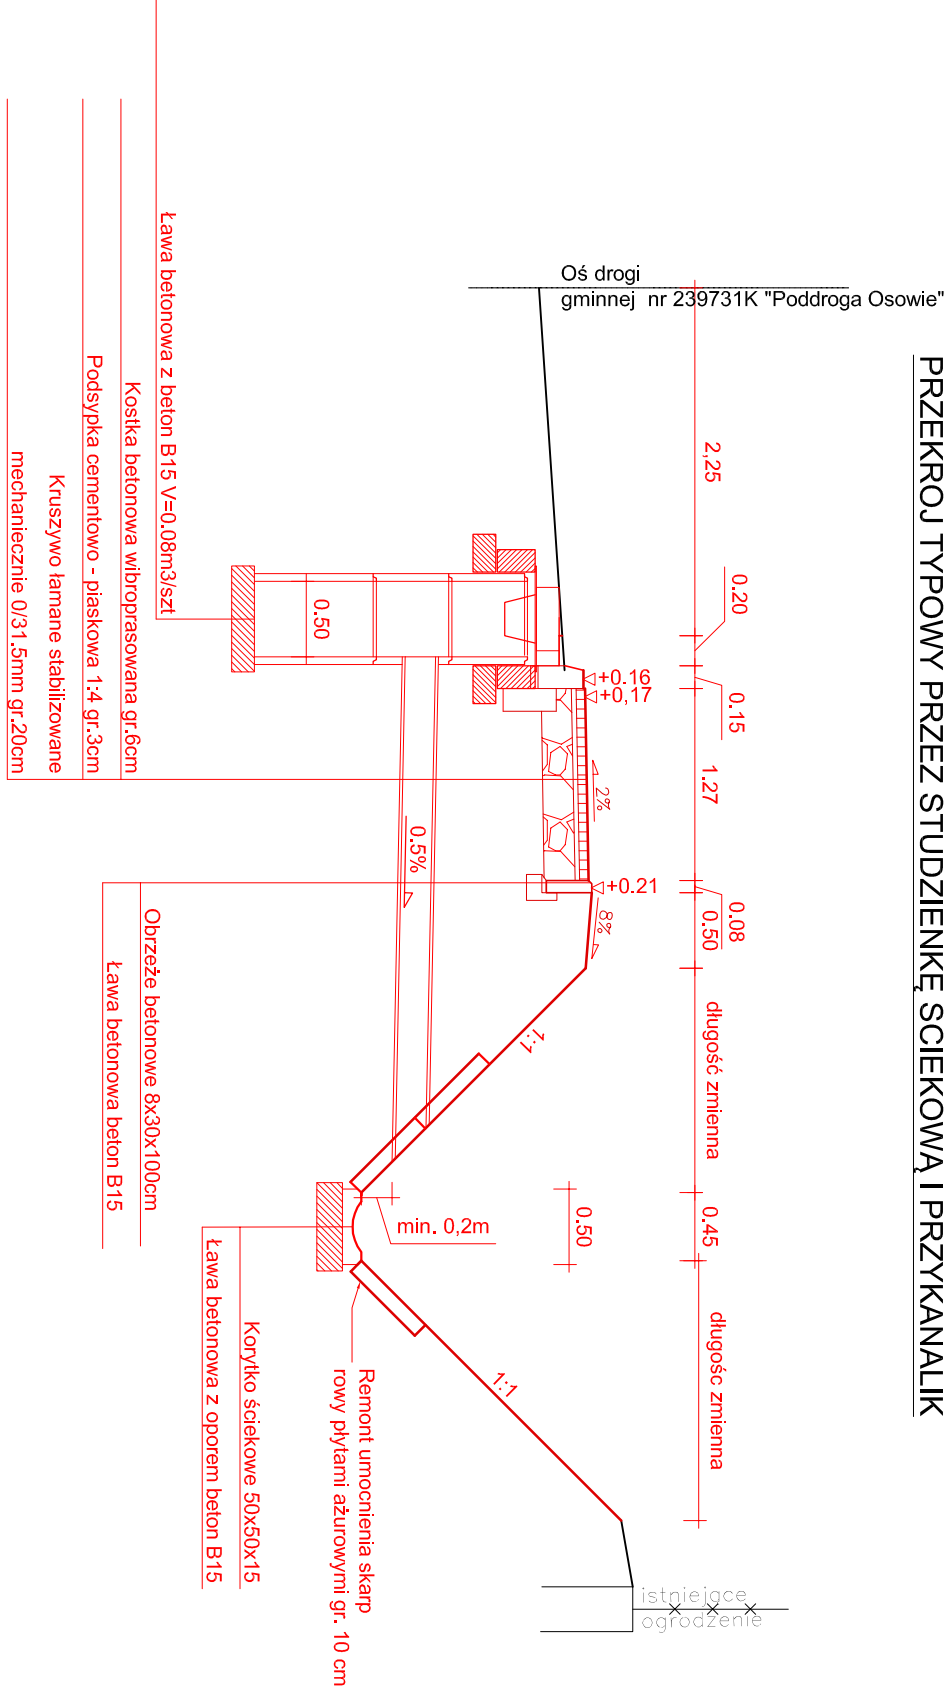

PRZEKROJ TYPOWY PRZECZ CHODNIK I KORYTKO ŚCIEKOWE NA DRODZE GMINNEJ

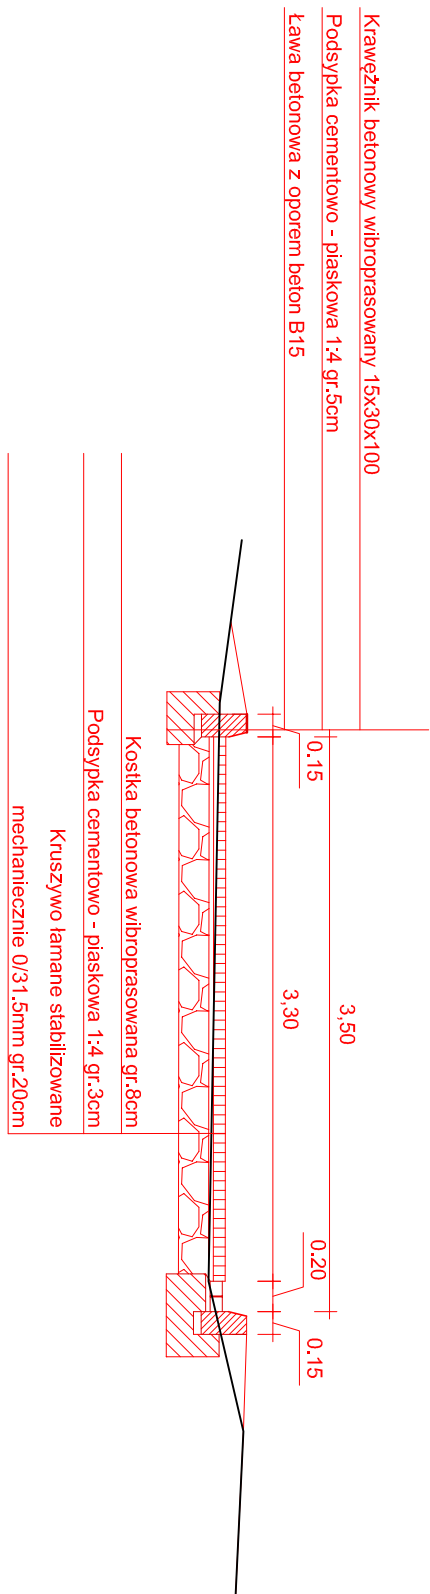

PRZEKRÓJ TYPOWY PRZESZCIEŻKĘ SPACEROWĄ

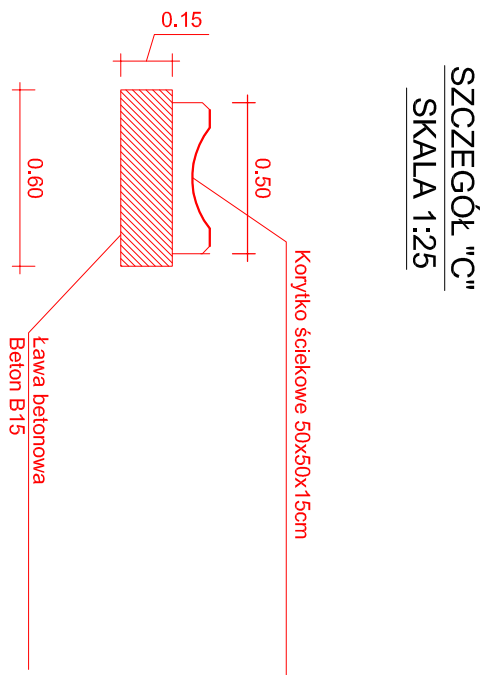

	Nazwa obiektu:	PRZEBUDOWA CENTRUM WZI ROGI	
	Skala:		
	1 : 50		
	Nr rys:	3	
Data: MARZEC 2013	Adres obiektu: ROGI; DZ. NR 76/80, 102/20 Przebieg i cel wykonania: PRZEKROJE TYPOWE		