


0 25 50 100 150
Meters

SKALA 1:3 200

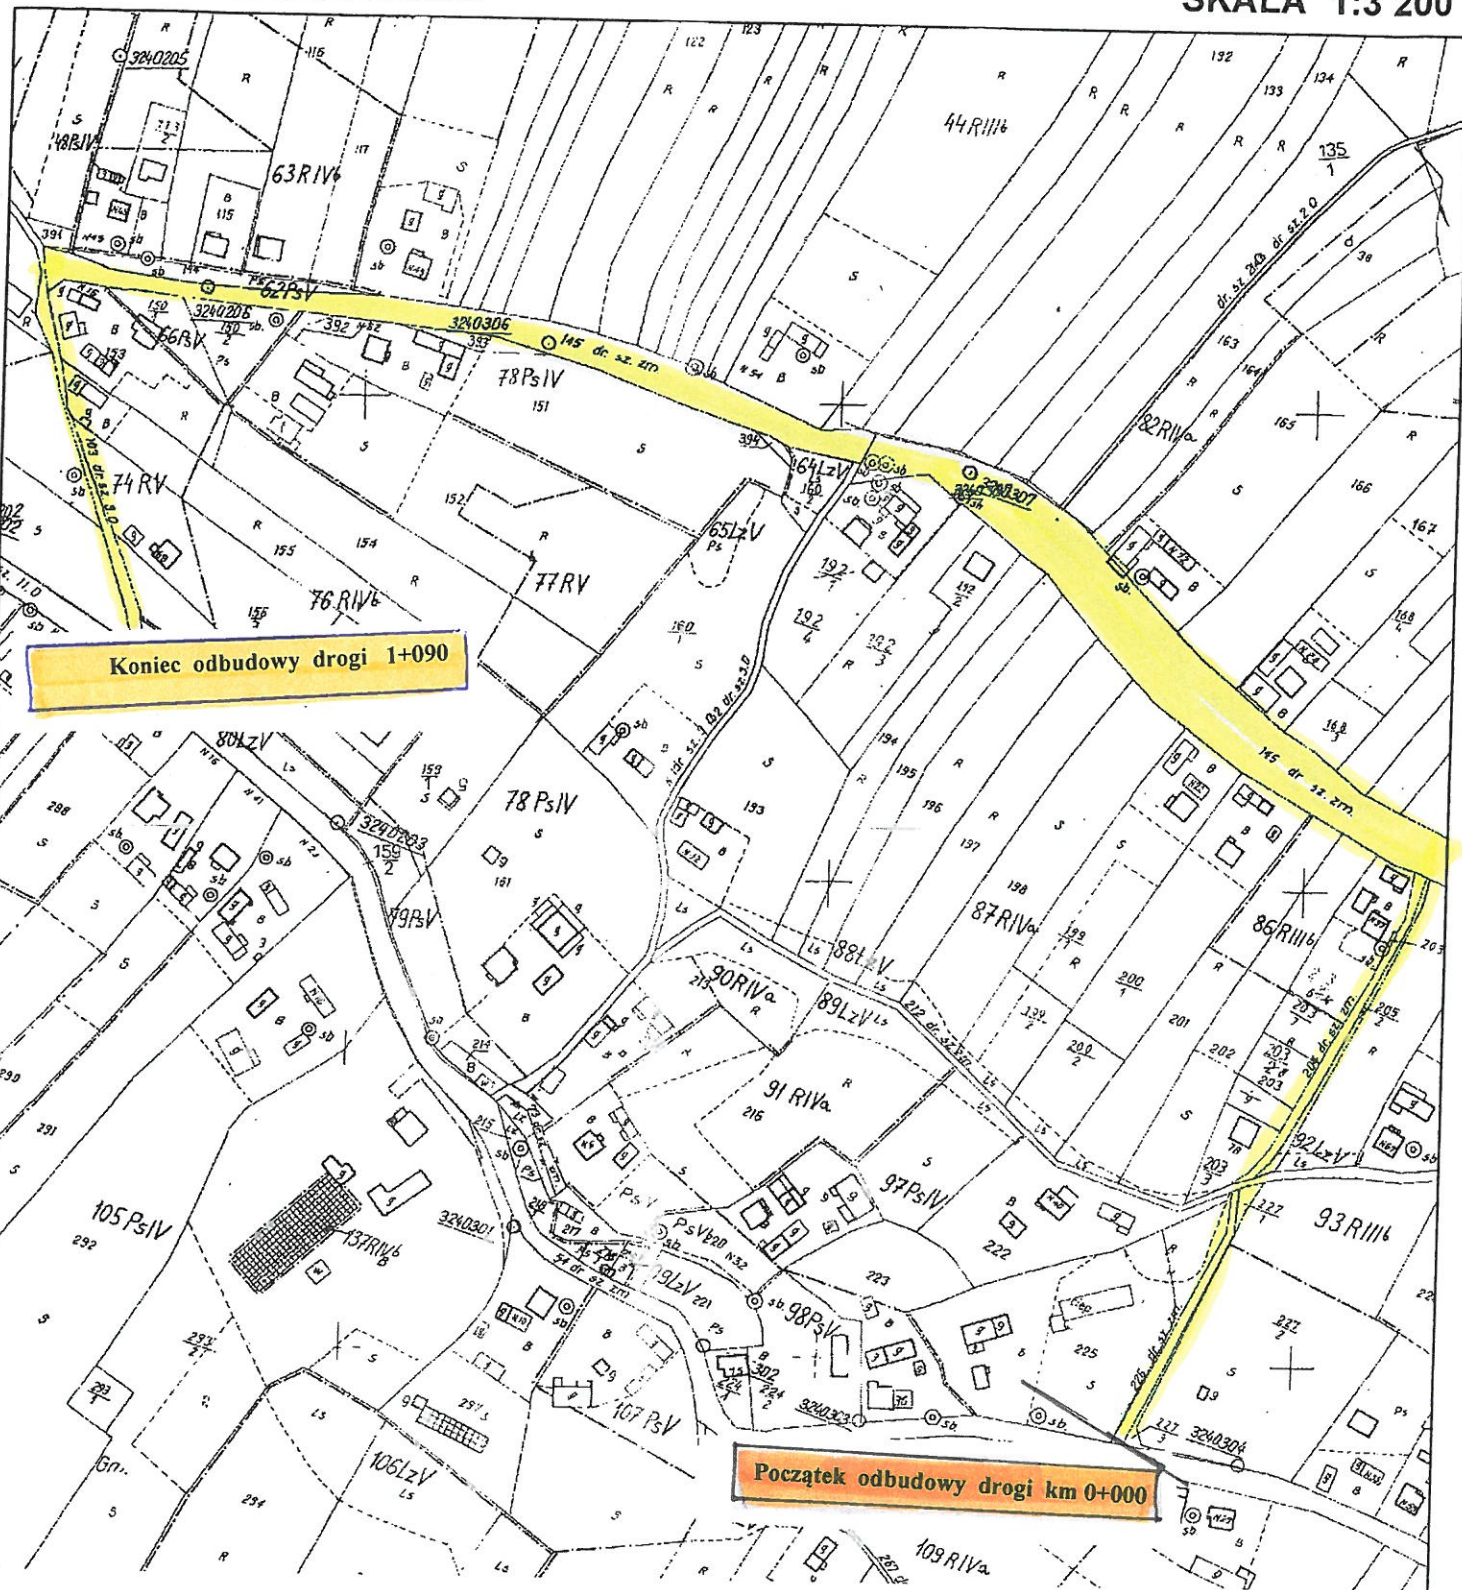

GMINA PODEGRÓDZIE
33-386 Podęgorzdie 248
tel. 18 445 90 33, fax 18 448 49 51
NIP 734-34-56-306 REGON 491692593

WÓJT GMINY
[Signature]
mgr Małgorzata Gromala

Zadanie pn: Odbudowa drogi gminnej „Słonka Łącki” 293964K w miejscowości Chochorowice w km. 0+000 - 1+090

Lokalizacja Chochorowice działki: 103,145,204,205/1,226,227/1,227/3