


0 25 50 100
Meters

SKALA 1:2 500

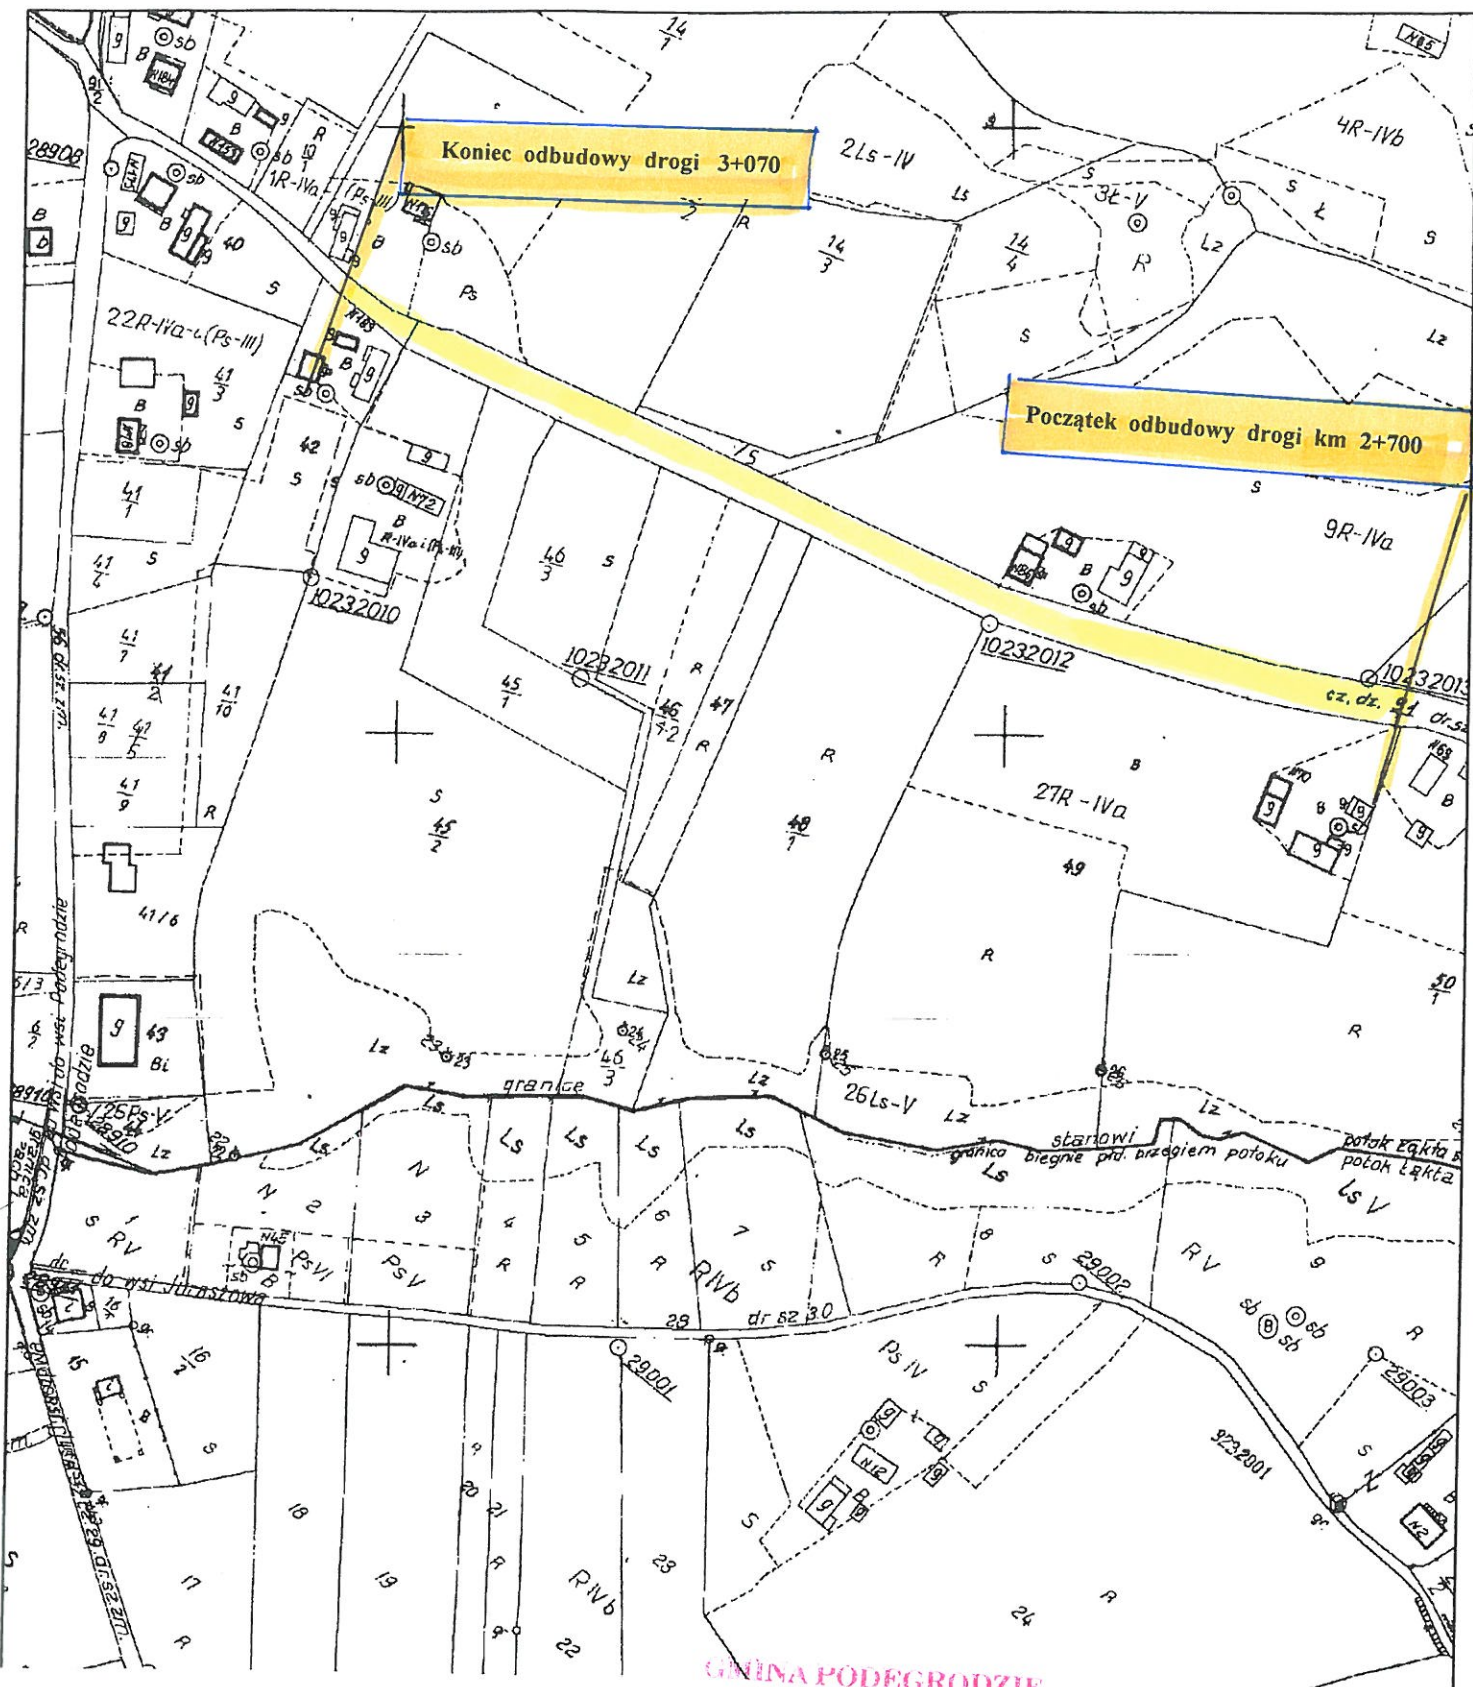

GNINA PODEGORZCIE
33-386 Podęgorzcie 248
tel. 18 445 90 52, fax 18 448 49 51
NIP 734-34-56-306 REGON 491892593

WÓJT GMINY

mgr Małgorzata Gromala

Zadanie pn: Odbudowa drogi gminnej „Oswie” nr 293770K w miejscowości Podęgorzcie
w km. 2+700-3+070

Lokalizacja Podęgorzcie działki: 91/1,91/2