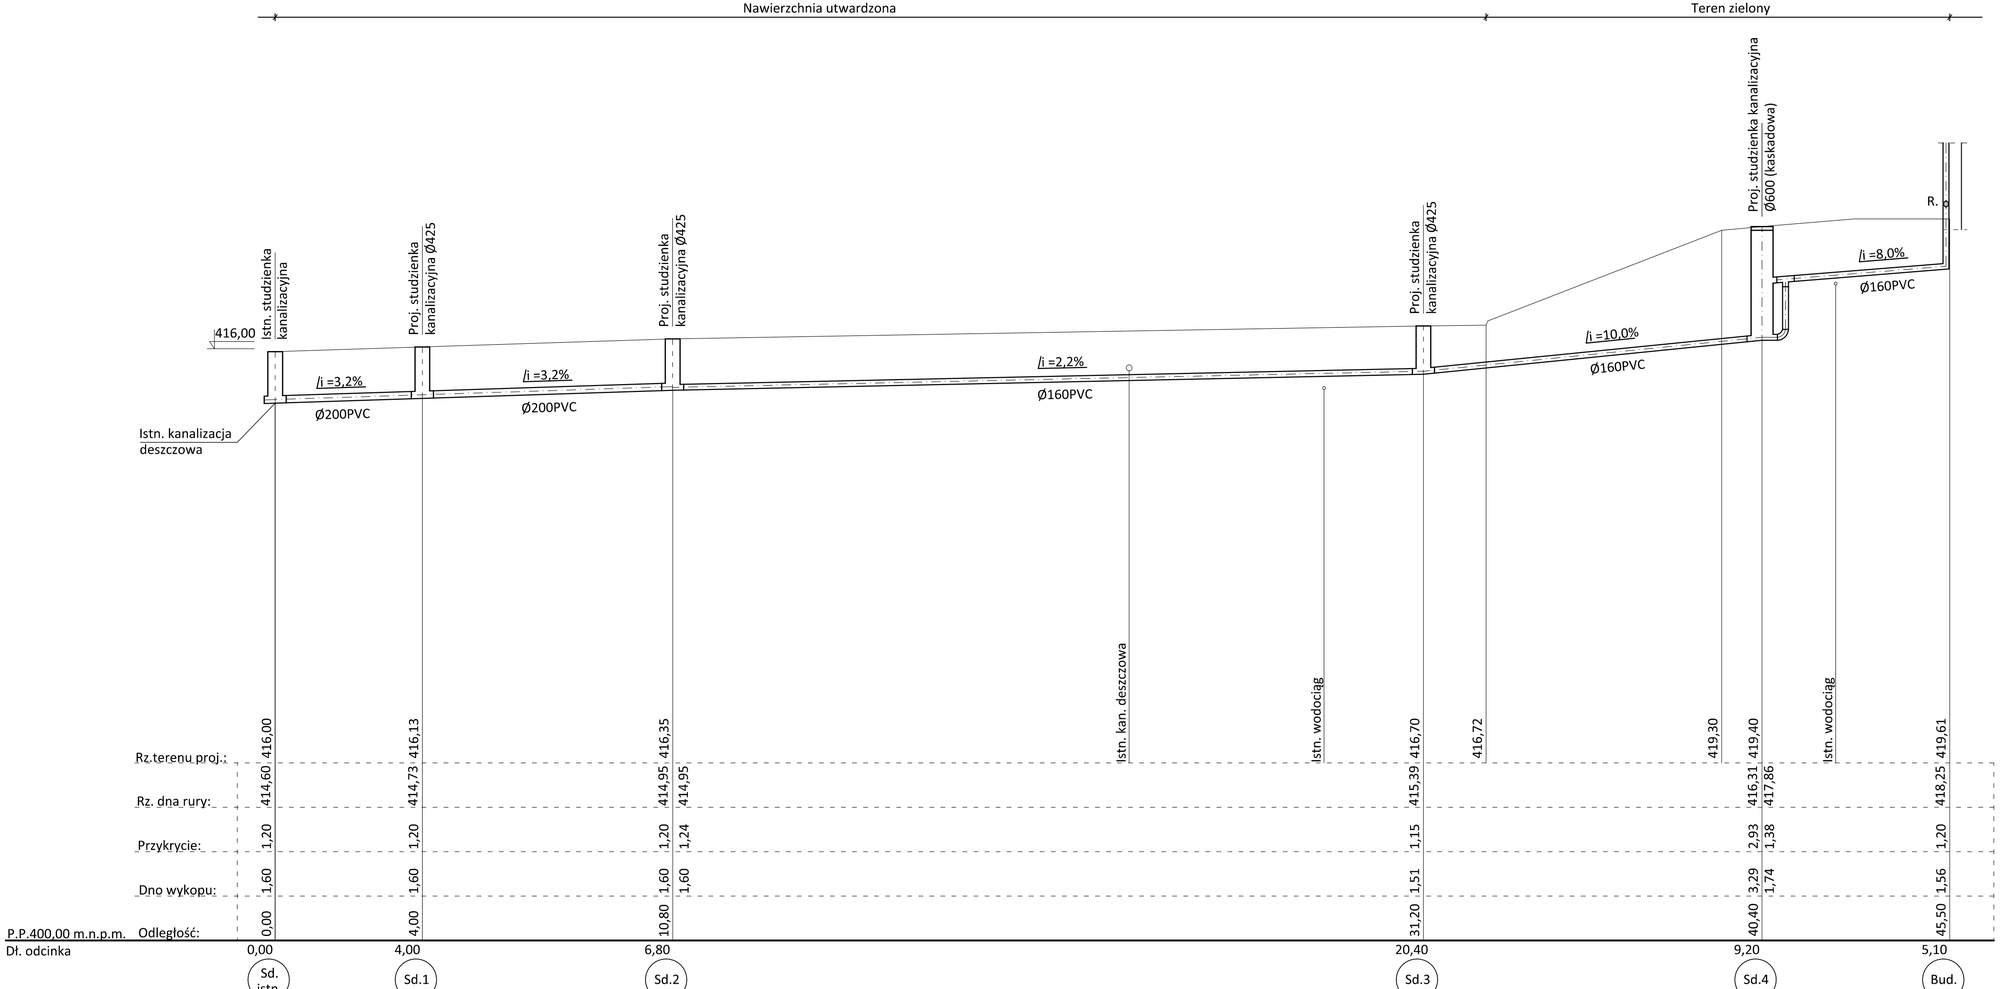

Inwestor: **GMINA PODEGRODZIE 33-386 Podegrodzie 248**	NAZWA ZADANIA: **BUDOWA SALI GIMNASTYCZNEJ PRZY SZKOLE PODSTAWOWEJ W DŁUGOŁĘCE ŚWIERKLI**			
	Obiekt: **SALA GIMNASTYCZNA**			
	Lokalizacja: **DŁUGOŁĘKA-ŚWIERKLA dz.nr 337**			
	Rysunek: **PROFIL PODŁUŻNY INSTALACJI KANALIZACJI DESZCZOWEJ Ø160/200PVC**			
Wykonawca: **Pracownia Projektowa "PRO-KON "** 33-300 Nowy Sącz ul. Wiśniowieckiego 71 a e-mail: biuro@pro-kon.com.pl tel / fax : 18 442 68 72	Projektował:	Sprawdził:		
Projekt budowlany	BRANŻA: **SANITARNA**	SKALA: *1:100*	DATA: *KWIECIEŃ 2016*	NR: **ISZ_5**