

PRZEKRÓJ B - B SKALA 1:50

- A<sub>1</sub>**
- posadzka wg. rzutów kondygnacji 2 cm
  - wylewka cementowa 6 cm zdylatowana od ścian 5mm warstwą styropianu
  - folia izolacyjna PCV
  - styropian 10 cm (EPS 100 - 038)
  - izolacja (2 x folia PCV)
  - chudy beton (B10) 10 cm zbrojony stalą śred.10 mm w układzie krzyżowym
  - grunt stabilizowany mechanicznie 15 cm

- A<sub>2</sub>**
- w garażu:
- posadzka 2 cm płytki gresowe lub pos. epoksydowa
  - płyta żelbetowa 20 cm
  - izolacja (2 x papa termozgrzewalna)
  - chudy beton (B10) 10 cm zbrojony stalą śred.10 mm w układzie krzyżowym
  - piasek ustabilizowany mechanicznie 35 cm
  - grunt stabilizowany mechanicznie

- A<sub>3</sub>**
- schody:
- płytki gresowe antypoślizgowe 2 cm
  - bieg schodów 12cm
  - tynk cementowo wapienny 1,5 cm

- B**
- płytki gresowe 2 cm
  - wylewka cementowa 6 cm
  - folia izolacyjna
  - styropian 8 cm (EPS 100 - 038)
  - płyta żelbetowa (POZ. na rzutach)
  - tynk cem.-wap. 1,5 cm

- C**
- wylewka betonowa 6cm
  - folia paroizolacyjna
  - wełna mineralna twarda 25cm / styropian 25 cm
  - folia paroizolacyjna
  - płyta żelbetowa (grub. wg.pozycji konstr.)
  - tynk cementowo-wapienny 1,5 cm

- D**
- blacha o fakturze dachówki
  - łąty (wg. producenta dachówki)
  - kontrłaty (przestrzeń wentylacyjna)
  - folia paroprzepuszczalna (wiatroizolacja)
  - wełna mineralna (między krokiewiami) lub styropian (EPS 100 - 038) - 25 cm
  - folia paroizolacyjna
  - płyta żelbetowa (grub. wg.pozycji konstr.)
  - tynk cementowo-wapienny 1,5 cm


- E**
- blacha o fakturze dachówki
  - łąty (wg. producenta dachówki)
  - kontrłaty (przestrzeń wentylacyjna)
  - folia paroprzepuszczalna (wiatroizolacja)

- F**
- tynk cementowo - wapienny - 1,5 cm
  - pustak ceramiczny - 30 cm
  - wełna mineralna 15 cm
  - tynk silikatowy

- G**
- tynk cementowo - wapienny - 1,5 cm
  - pustak ceramiczny - 30 cm
  - wełna mineralna 15 cm (10 cm + 5 cm naprzemiennie na drewnianych listwach w układzie pionowym i poziomym)
  - wiatroizolacja
  - pustka wentylacyjna (pomiędzy pionowymi łątami dystansowymi 2,5x5 cm) - 2,5 cm
  - deski drewniane elewacyjne grub 2 cm impregnowane do klasy NRO (nierozprzestrzeniające ognia)

- H**
- obsypka piaskowo-żwirowa
  - folia kubełkowa / nad gruntem okładzina z płytek klinkierowych
  - izolacja pionowa 2xDysperbit K
  - tynk cienkowarstwowy na siatce
  - styrodur 10 cm
  - izolacja pionowa 2xDysperbit K
  - ściana fundamentowa 25 cm
  - izolacja pionowa 2xDysperbit K
  - obsypka piaskowo-żwirowa

- I**
- od wewnątrz strychu
- styropian 10 cm (EPS 70 - 038)
  - pustak "POROTHERM - 30 cm / lub MAX 29 cm
  - styropian 15 cm (EPS 70 - 038)
  - tynk mineralny 1 cm

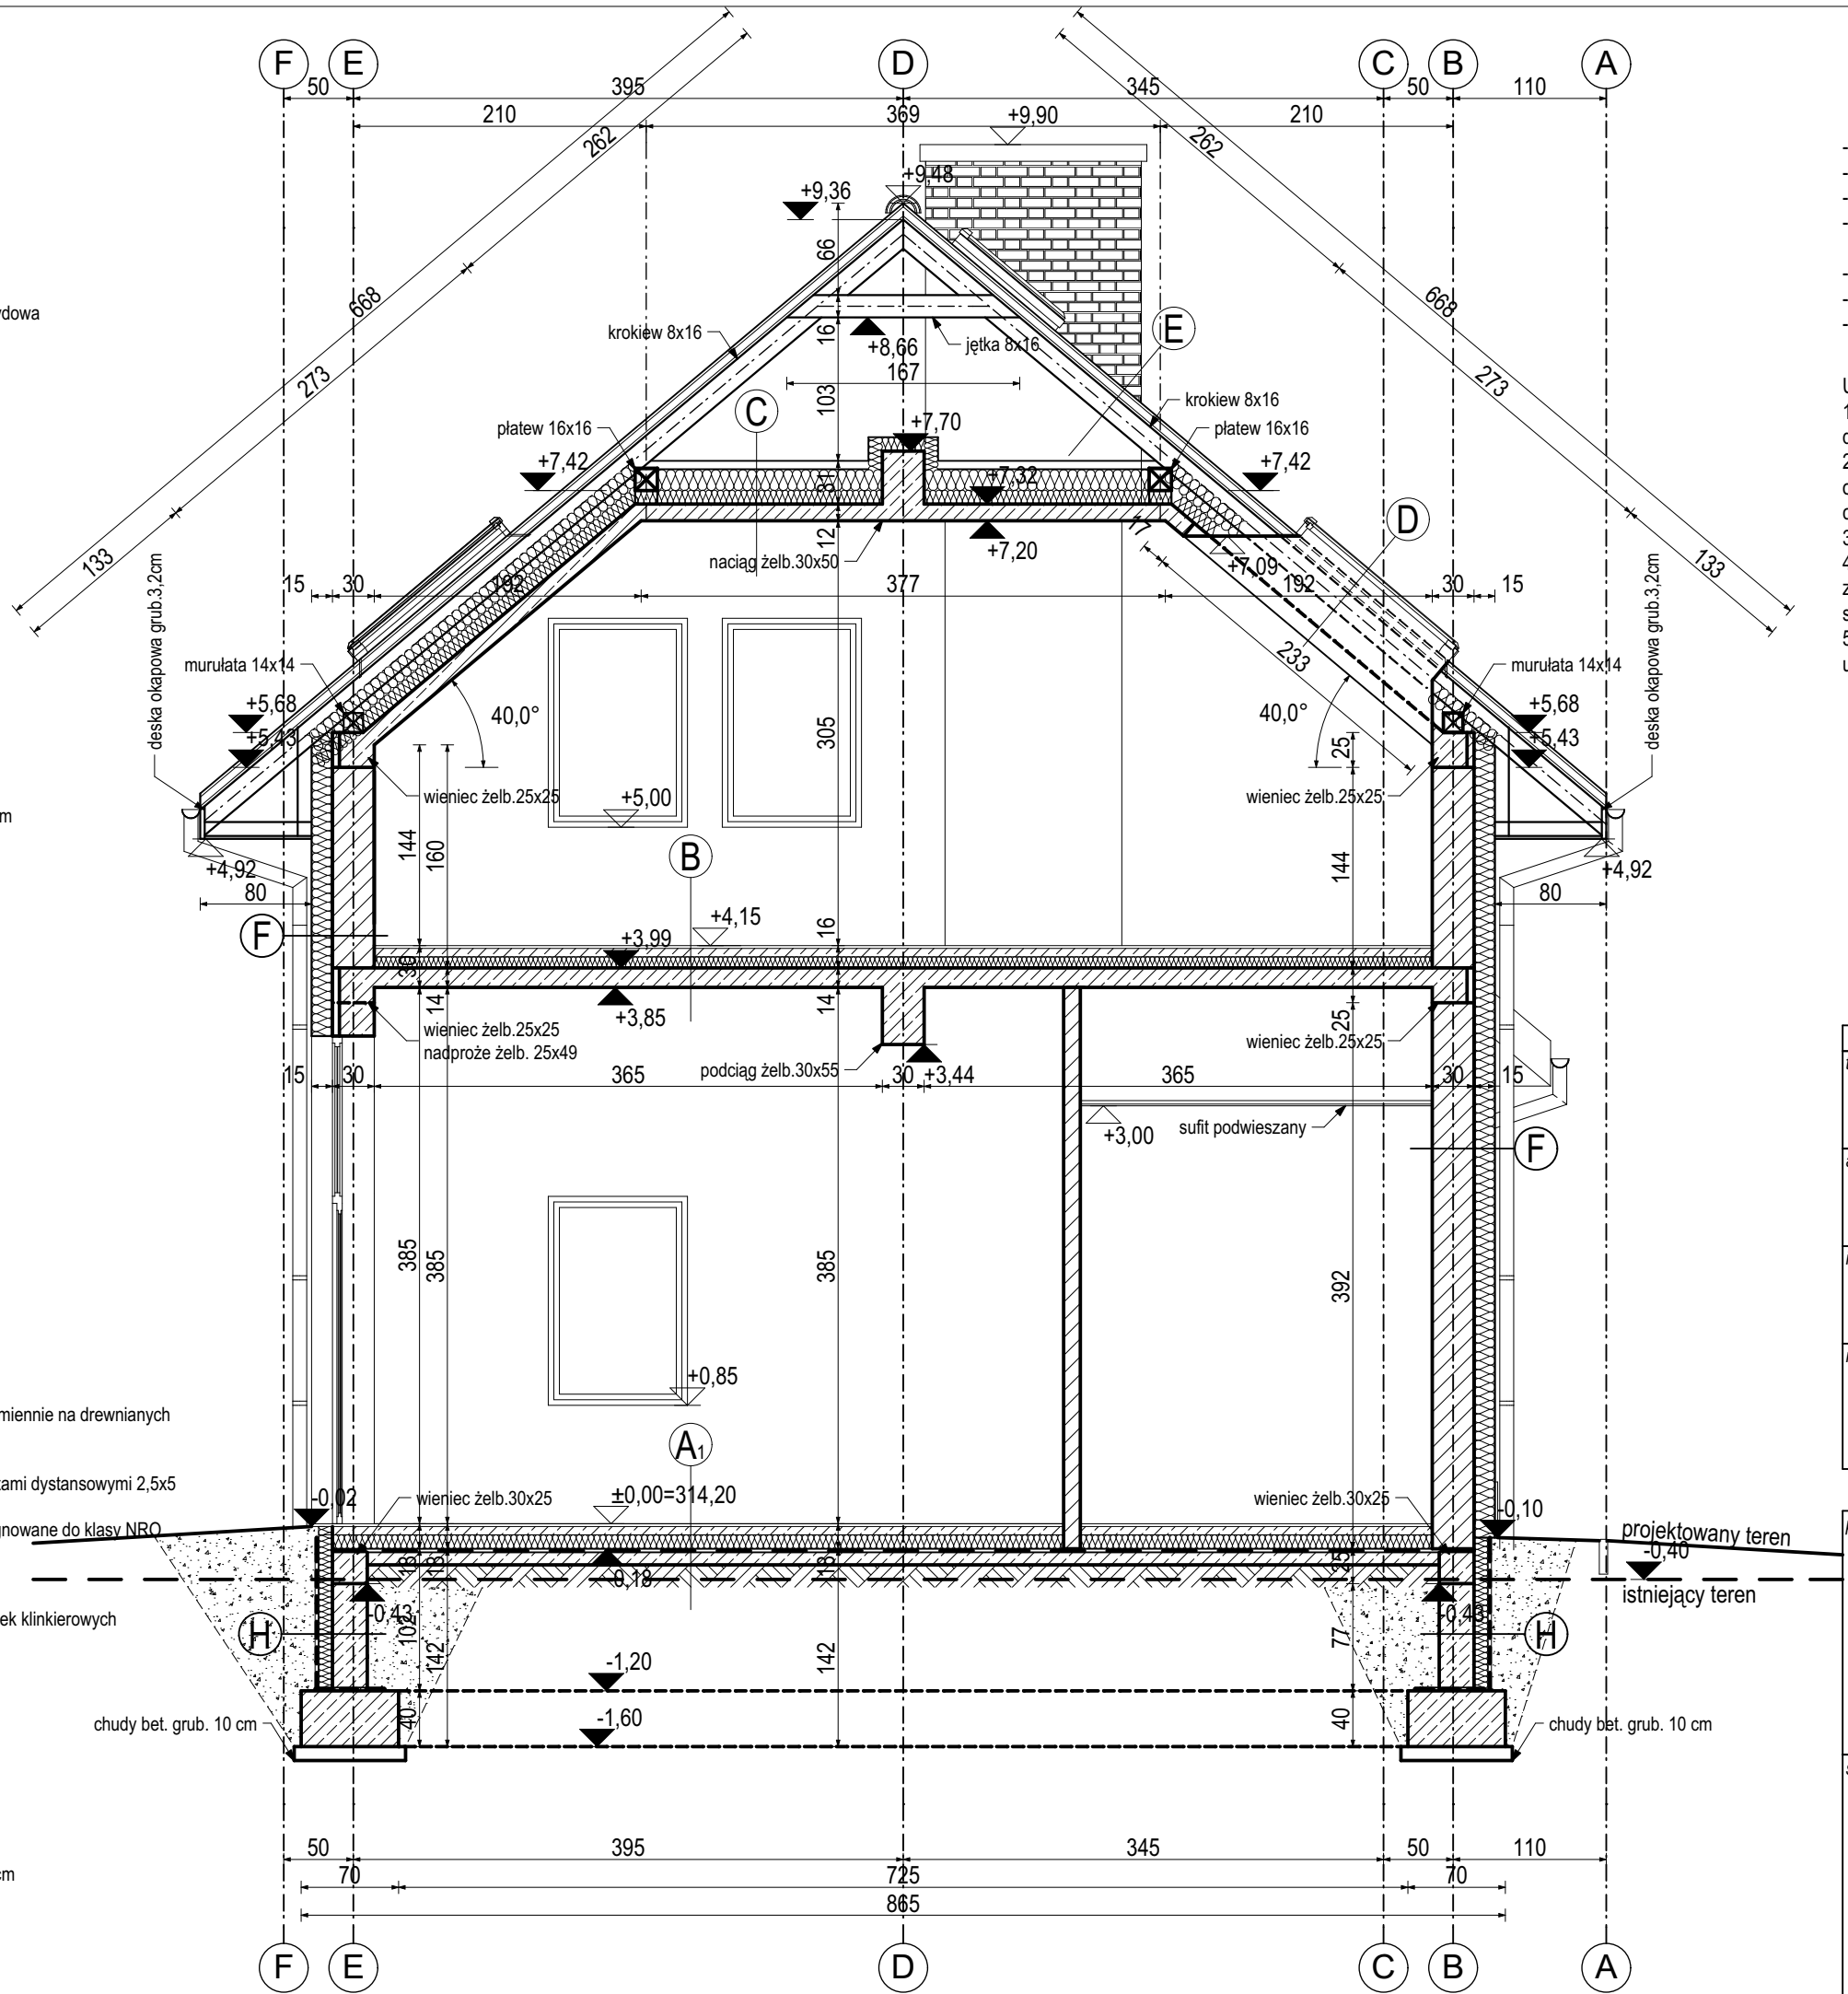

- PRZEKROJE ELEMENTÓW WIĘZBY DACHOWEJ:
- Krokiw 8x16
  - Krokiw koszuwa 8x18
  - Jętki/ kleszcze 8x16
  - Płatw 16x16 (podpierana słupkami 16x16 opartymi na stropie żelb.
  - Murłata 14x14 kotwici M-12 co 120 cm
  - Słup 16x16
  - deska okapowa grub. 3,2cm

- UWAGI:
1. Łaty należy dobrać wg. wytycznych producenta pokrycia dachowego.
  2. Przewody kominowe należy obmurować cegłą ceramiczną od poziomu stropu z zachowaniem szczeliny dylatacyjnej 2 cm, ponad dachem należy zastosować kamień naturalny.
  3. Wieńce należy dodatkowo docieplić styropianem grub. 5 cm
  4. Schody, taras pokazano i zwymiarowano wraz z okładziną z płytek gresowych. Należy to uwzględnić przy pracach szalunkowych i betoniarskich.
  5. Konstrukcja ścian, stropów została zwymiarowana bez uwzględnienia tynków, klejów itp.

STUDIO MB

|                                                                           |   |             |
|---------------------------------------------------------------------------|---|-------------|
| Nowy Sącz, ul. Lwowska 319, tel 606-439-735, e-mail: basiaga@studio-mb.pl |   |             |
| temat:                                                                    | BUDOWA, PRZEBUDOWA, ROZBUDOWA, NADBUDOWA REMIZY OCHOTNICZEJ STRAŻY POŻARNEJ W GOSTWICY - BUDYNEK USŁUGOWY |             |
| adres:                                                                    | dz. nr ew. 778, obr. Gostwica 0004, gmina Podegrodzie                                                     |             |
| inwestor:                                                                 | Ochotnicza Straż Pożarna w Gostwicy Gostwica 89, 33-386 Podegrodzie                                       |             |
| nazwa rysunku:                                                            | skala:   | nr rysunku: |
| PRZEKRÓJ BB                                                               | 1:50   | 7           |
|                                                                           | styczeń 2015                                                                                              |             |

PROJEKT BUDOWLANY

|               |                                                               |  |
|---------------|---------------------------------------------------------------|--|
| projektant:   | mgr inż. arch. Mariusz Basiaga<br>upr. bud. nr MPOIA/130/2008 |  |
| sprawdzający: |                                                               |  |
|               | nr str.                                                       |  |