

PRZEKRÓJ C - C SKALA 1:50

- A₁**
- posadzka wg. rzutów kondygnacji 2 cm
 - wylewka cementowa 6 cm zdylatowana od ścian 5mm warstwą styropianu
 - folia izolacyjna PCV
 - styropian 10 cm (EPS 100 - 038)
 - izolacja (2 x folia PCV)
 - chudy beton (B10) 10 cm zbrojony stalą śred.10 mm w układzie krzyżowym
 - grunt stabilizowany mechanicznie 15 cm

- A₂**
- w garażu:
- posadzka 2 cm płytki gresowe lub pos. epoksydowa
 - płyta żelbetowa 20 cm
 - izolacja (2 x papa termozgrzewalna)
 - chudy beton (B10) 10 cm zbrojony stalą śred.10 mm w układzie krzyżowym
 - piasek ustabilizowany mechanicznie 35 cm
 - grunt stabilizowany mechanicznie

- A₃**
- schody:
- płytki gresowe antypoślizgowe 2 cm
 - bieg schodów 12cm
 - tynk cementowo wapienny 1,5 cm

- B**
- płytki gresowe 2 cm
 - wylewka cementowa 6 cm
 - folia izolacyjna
 - styropian 8 cm (EPS 100 - 038)
 - płyta żelbetowa (POZ. na rzutach)
 - tynk cem.-wap. 1,5 cm

- C**
- wylewka betonowa 6cm
 - folia paroizolacyjna
 - wełna mineralna twarda 25cm / styropian 25 cm
 - folia paroizolacyjna
 - płyta żelbetowa (grub. wg.pozycji konstr.)
 - tynk cementowo-wapienny 1,5 cm

- D**
- blacha o fakturze dachówki
 - łaty (wg. producenta dachówki)
 - kontrłaty (przestrzeń wentylacyjna)
 - folia paroprzepuszczalna (wiatroizolacja)
 - wełna mineralna (między krokwiami) lub styropian (EPS 100 - 038) - 25 cm
 - folia paroizolacyjna
 - płyta żelbetowa (grub. wg.pozycji konstr.)
 - tynk cementowo-wapienny 1,5 cm


- E**
- blacha o fakturze dachówki
 - łaty (wg. producenta dachówki)
 - kontrłaty (przestrzeń wentylacyjna)
 - folia paroprzepuszczalna (wiatroizolacja)

- F**
- tynk cementowo - wapienny - 1,5 cm
 - pustak ceramiczny - 30 cm
 - wełna mineralna 15 cm
 - tynk silikatowy

- G**
- tynk cementowo - wapienny - 1,5 cm
 - pustak ceramiczny - 30 cm
 - wełna mineralna 15 cm (10 cm + 5 cm naprzemiennie na drewnianych listwach w układzie pionowym i poziomym)
 - wiatroizolacja
 - pustka wentylacyjna (pomiędzy pionowymi latami dystansowymi 2,5x5 cm) - 2,5 cm
 - deski drewniane elewacyjne grub 2 cm impregnowane do klasy NRO (nierozprzestrzeniające ognia)

- H**
- obsypka piaskowo-żwirowa
 - folia kubełkowa / nad gruntem okładzina z płytek klinkierowych
 - izolacja pionowa 2xDysperbit K
 - tynk cienkowarstwowy na siatce
 - styrodur 10 cm
 - izolacja pionowa 2xDysperbit K
 - ściana fundamentowa 25 cm
 - izolacja pionowa 2xDysperbit K
 - obsypka piaskowo-żwirowa

- I**
- od wewnątrz strychu
- styropian 10 cm (EPS 70 - 038)
 - pustak "POROTHERM - 30 cm / lub MAX 29 cm
 - styropian 15 cm (EPS 70 - 038)
 - tynk mineralny 1 cm

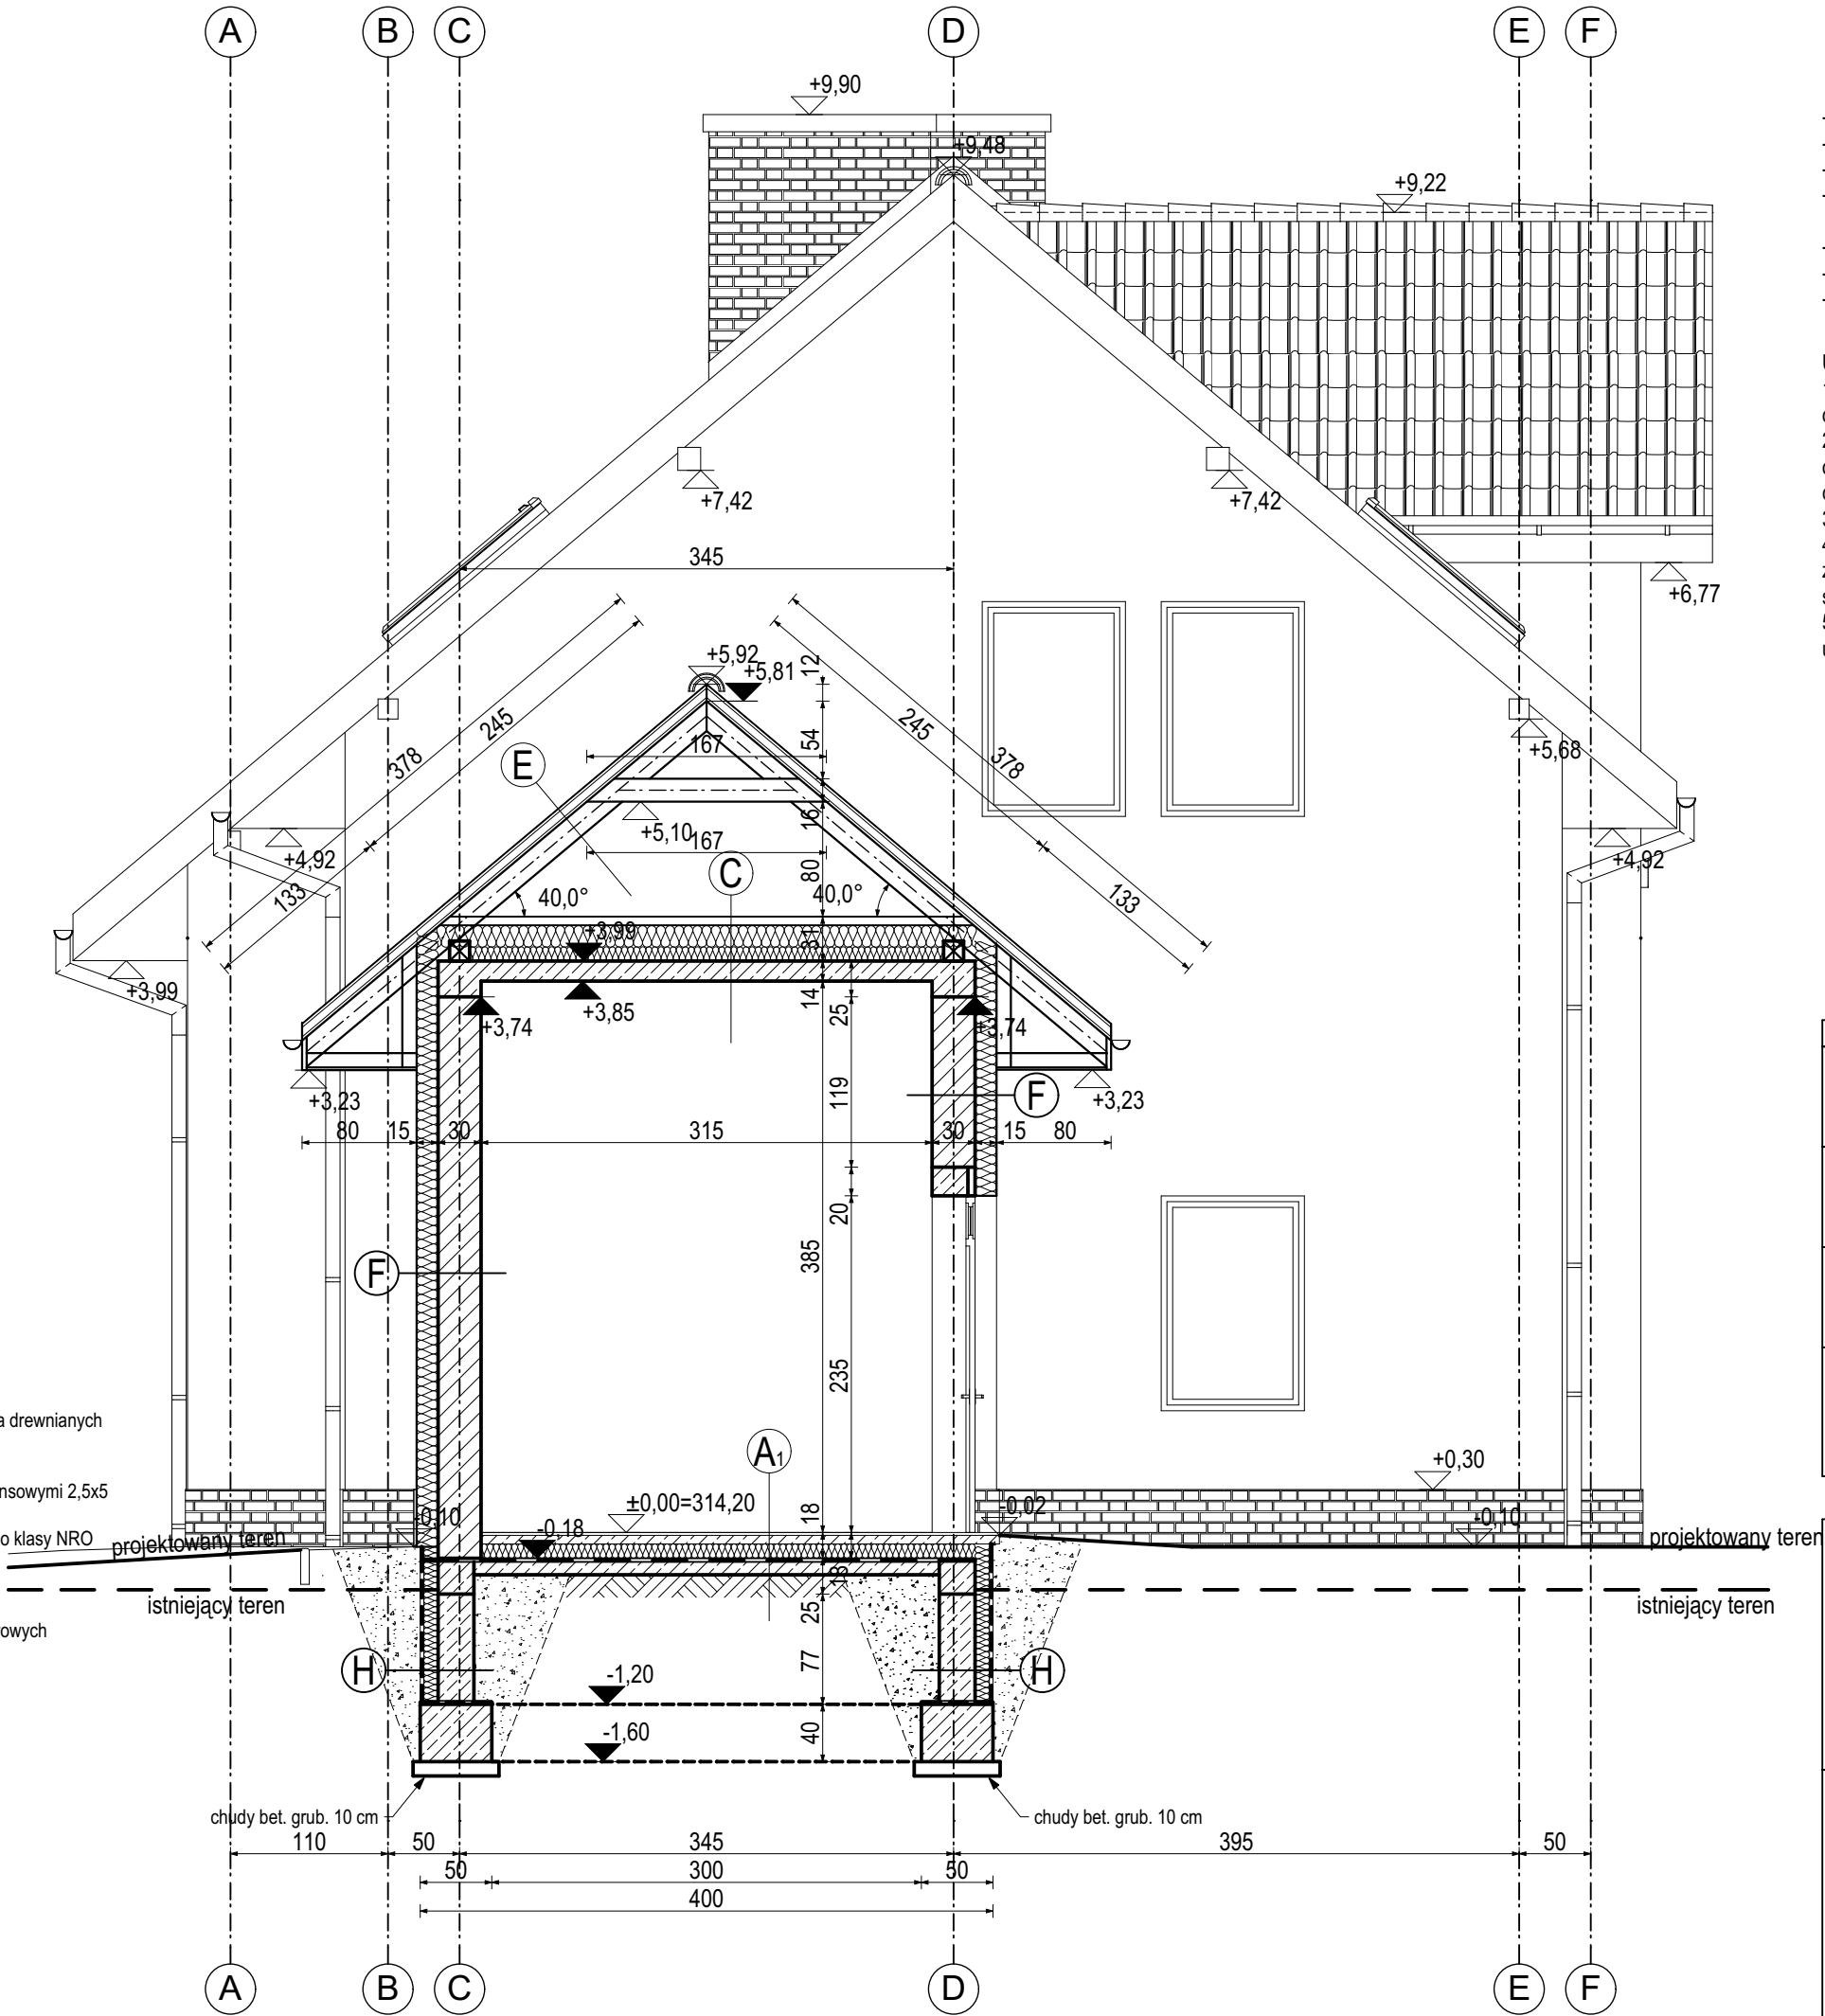

- PRZEKROJE ELEMENTÓW WIĘZBY DACHOWEJ:
- Krokiew 8x16
 - Krokiew koszuwa 8x18
 - Jętki/ kleszcze 8x16
 - Płatów 16x16 (podpierana słupkami 16x16 opartymi na stropie żelb.
 - Murłata 14x14 kotwici M-12 co 120 cm
 - Słup 16x16
 - deska okapowa grub. 3,2cm

- UWAGI:
1. Łaty należy dobrać wg. wytycznych producenta pokrycia dachowego.
 2. Przewody kominowe należy obmurować cegłą ceramiczną od poziomu stropu z zachowaniem szczeliny dylatacyjnej 2 cm, ponad dachem należy zastosować kamień naturalny.
 3. Wieńce należy dodatkowo docieplić styropianem grub. 5 cm
 4. Schody, taras pokazano i zwymiarowano wraz z okładziną z płytek gresowych. Należy to uwzględnić przy pracach szalunkowych i betoniarskich.
 5. Konstrukcja ścian, stropów została zwymiarowana bez uwzględnienia tynków, klejów itp.

STUDIO MB

Nowy Sącz, ul. Lwowska 319, tel 606-439-735, e-mail: basiaga@studio-mb.pl		
temat:	BUDOWA, PRZEBUDOWA, ROZBUDOWA, NADBUDOWA REMIZY OCHOTNICZEJ STRAŻY POŻARNEJ W GOSTWICY - BUDYNEK USŁUGOWY	
adres:	dz. nr ew. 778, obr. Gostwica 0004, gmina Podegrodzie	
inwestor:	Ochotnicza Straż Pożarna w Gostwicy Gostwica 89, 33-386 Podegrodzie	
nazwa rysunku:	skala:	nr rysunku:
PRZEKRÓJ CC	1:50	8
	styczeń 2015	

PROJEKT BUDOWLANY

projektant:	mgr inż. arch. Mariusz Basiaga upr. bud. nr MPOIA/130/2008	
sprawdzający:		
	nr str.	