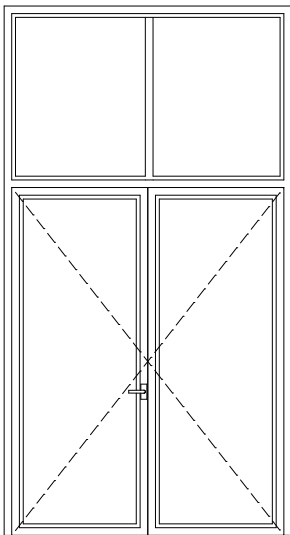
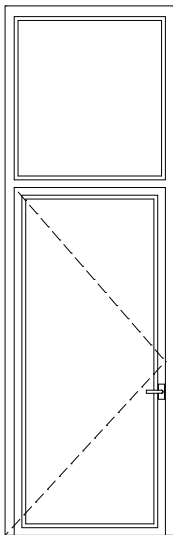
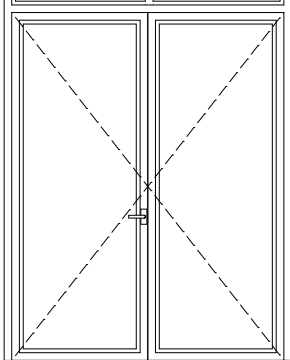
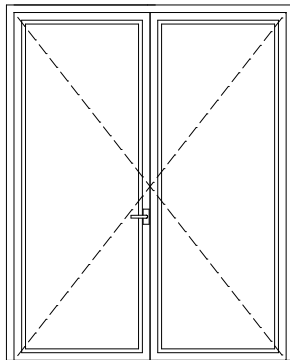
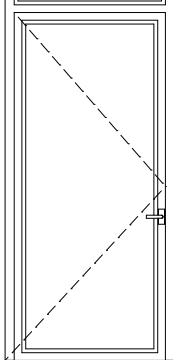
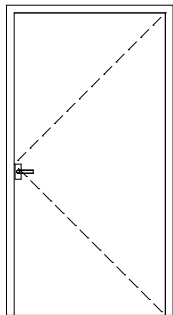
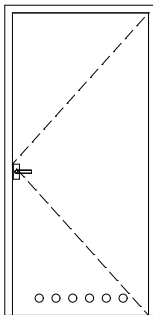
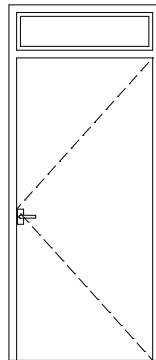
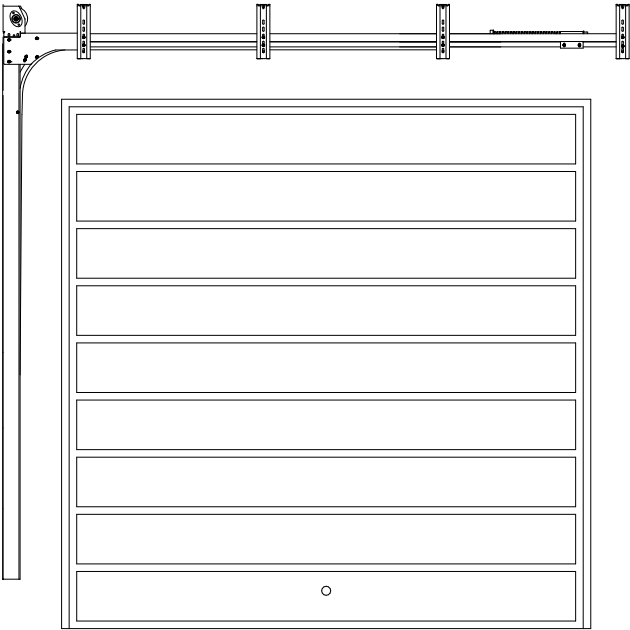
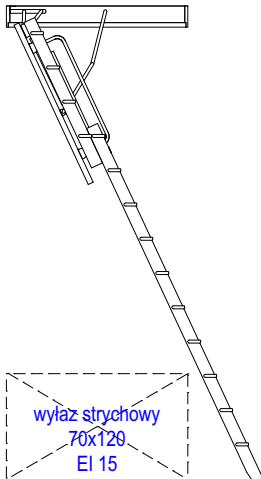
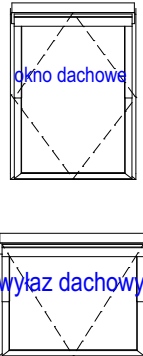
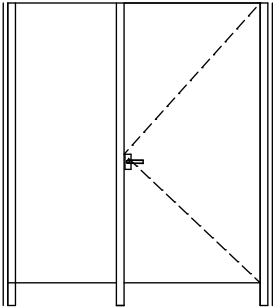


Lp	1			2	3			4	5	6			
Symbol	D1	D2		D3	D4		D5	D6					
													
So	Sz	So = 90 (180)	Sz =190	So = 90 (180)	Sz =190	So =100	Sz = 110	So =90	Sz = 100	So =90	Sz = 100		
Ho	H _z	Ho = 230(345)	H _z = 350	Ho = 230	H _z = 235	Ho = 230(345)	H _z = 350	Ho = 200	H _z = 205	Ho = 200	H _z = 205	Ho = 200(230)	H _z = 235
Rodzaj skrzydła		Podwójne szt = 1		Podwójne szt = 1		Prawe = 1	Lewe = 0	Prawe = 4	Lewe = 0	Prawe = 3	Lewe = 2	Prawe = 1	Lewe = 1
Uwagi		drzwi zewnętrzne wejściowe, aluminium lub PCV szkło powyżej wys. 3,0 m należy wykonać jako bezpieczne. współczynnik U _(max) =1,7 [W/(m²K)]		drzwi wewnętrzne, aluminium lub PCV		drzwi zewnętrzne wejściowe, aluminium lub PCV szkło powyżej wys. 3,0 m należy wykonać jako bezpieczne. współczynnik U _(max) =1,7 [W/(m²K)]		drzwi wewnętrzne		drzwi wewnętrzne, w dolnej części skrzydła drzwiowego otwory lub kratka nawiewna drzwi do pom. sanitarnych		drzwi zewnętrzne wejściowe, aluminium lub PCV współczynnik U _(max) =1,7 [W/(m²K)]	

Lp	8	9			10	11
Symbol	D8	D9				
						
So	Sz	So = 90	Sz = 100			
Ho	Hz	Ho = 200	Hz = 205			
Rodzaj skrzydła		Prawe = 1	Lewe = 0	So = 350	brama segmentowa współczynnik $U_{(max)}=1,7$ [W/(m²K)]	okno dachowe 78 x 140 = 4 szt 78 x 120 = 4 szt
Uwagi		drzwi systemowe do kabiny ustępowej z podcięciem od spodu 15 cm		Ho = 350	BRAMA np. MAKROPRO INVEST PROWADZENIE LHPz lub równoważna	wylaz dachowy 94 x 94 = 2 szt
				ilość = 2 szt.		dwie pary okien dachowych należy zamontować z podwojnym kołnierzem zespolonym

UWAGA:
Przed dokonaniem zamówienia należy wykonać obmiar powykonawczy.
Stolarka okienna i drzwiowa została przedstawiona w widoku z zewnątrz budynku/pomieszczenia.

STUDIO MB

Nowy Sącz, ul. Lwowska 319, tel 606-439-735, e-mail: basiaga@studio-mb.pl

temat:

BUDOWA, PRZEBUDOWA, ROZBUDOWA, NADBUDOWA REMIZY OCHOTNICZEJ STRAŻY POŻARNEJ W GOSTWICY - BUDYNEK USŁUGOWY

adres:

dz. nr ew. 778, obr. Gostwica 0004, gmina Podegrodzie

inwestor:

Ochotnicza Straż Pożarna w Gostwicy Gostwica 89, 33-386 Podegrodzie

nazwa rysunku:

ZESTAWIENIE STOLARKI

skala:

1:50

styczeń 2015

nr rysunku:

13

PROJEKT BUDOWLANY

projektant:

mgr inż. arch. Mariusz Basiaga

upr. bud. nr MPOIA/130/2008

sprawdzający:

nr str.