


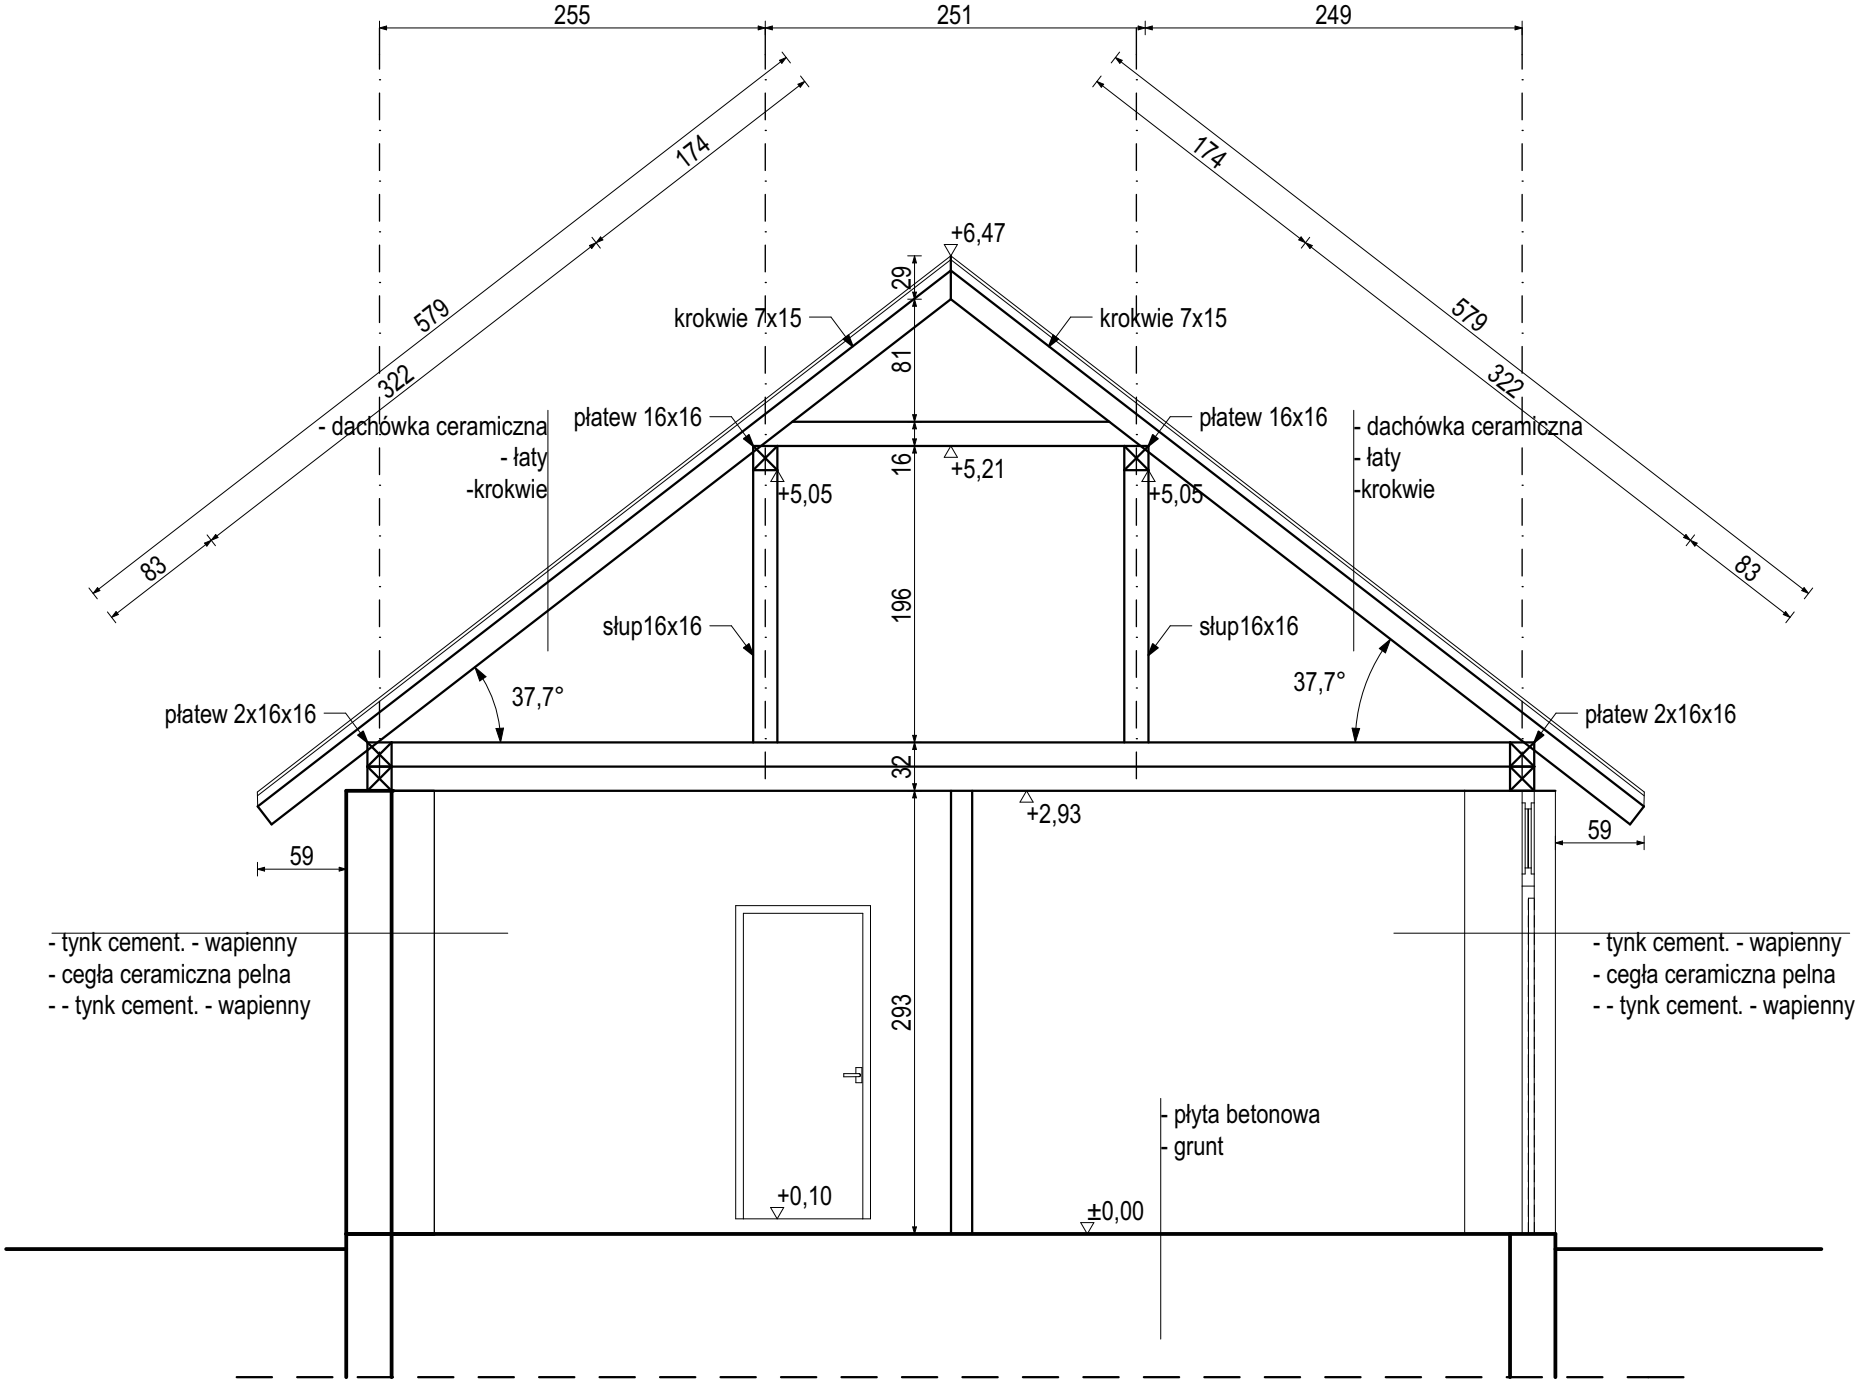

STUDIO MB

Nowy Sącz, ul. Lwowska 319, tel 606-439-735, e-mail: basiaga@studio-mb.pl

temat:

BUDOWA, PRZEBUDOWA, ROZBUDOWA,
NADBUDOWA REMIZY OCHOTNICZEJ
STRAŻY POŻARNEJ W GOSTWICY -
BUDYNEK USŁUGOWY

adres:

dz. nr ew. 778, obr. Gostwica 0004,
gmina Podegrodzie

inwestor:

Ochotnicza Straż Pożarna w Gostwicy
Gostwica 89, 33-386 Podegrodzie

nazwa rysunku:

PRZĘKRÓJ AA

skala:

1:50

nr rysunku:

3.IN

styczeń 2015

INWENTARYZACJA

projektant:

mgr inż. arch. Mariusz Basiaga
upr. bud. nr MPOIA/130/2008

nr str.