



- ZESTAWIENIE MATERIAŁOWE I KOLORYSTYKA ELEWACJI:
- 1. Ściana - tynk cementowo wapienny - kolor jasno piaskowy.
 - 2. Ściana szczytowa - deski drewniane.
 - 3. Dach - dachówka ceramiczna kolor czerwony, naturalny.
 - 4. Bramy wjazdowe - drewno naturalne - kolor ciemny brąz.
 - 5. Stolarka okienna - PCV kolor biały.

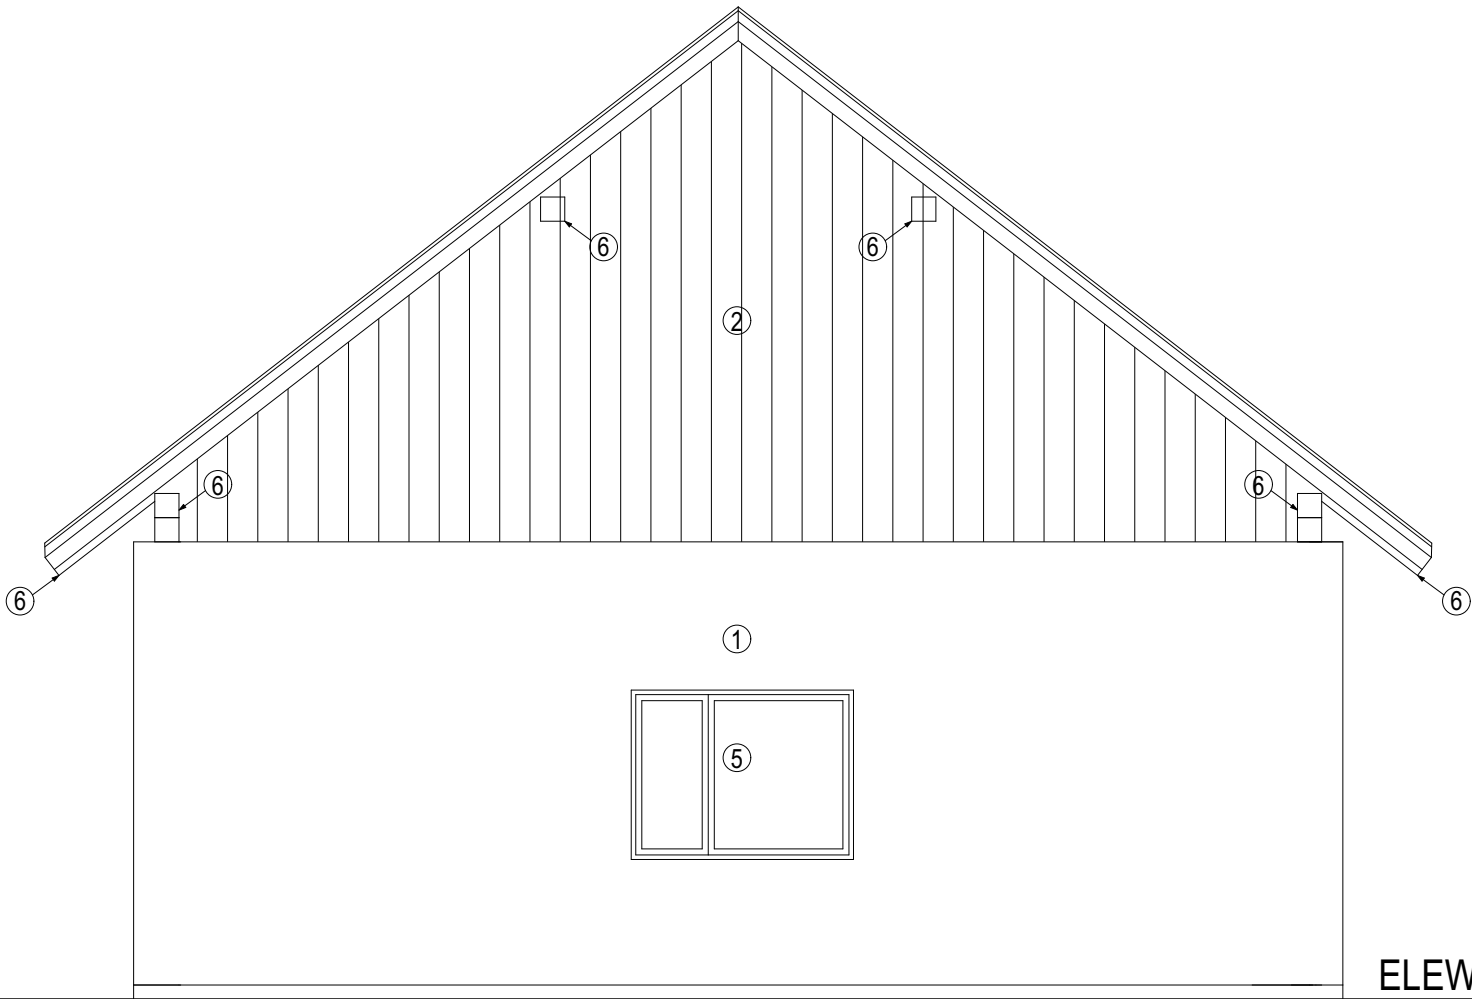

ELEWACJA WSCHODNIA SKALA 1:50

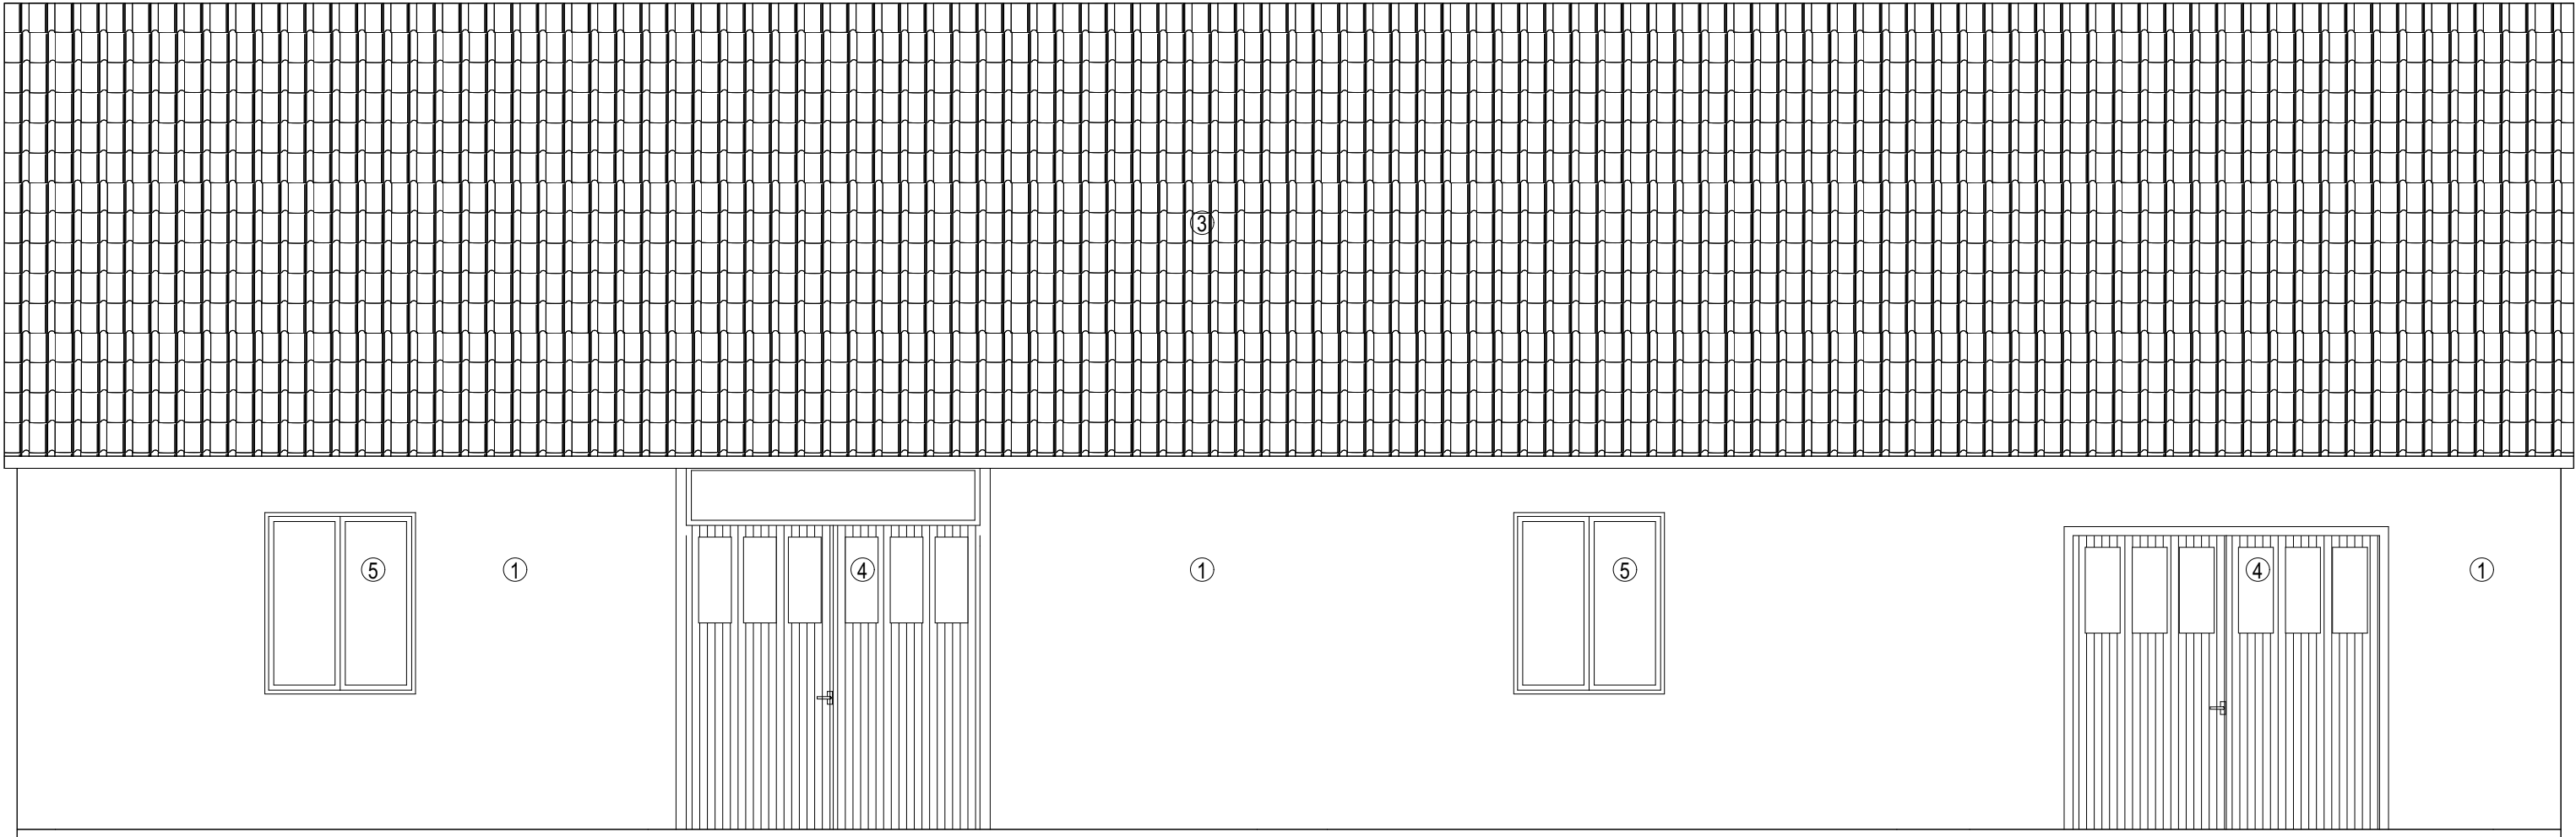

ELEWACJA POŁUDNIOWA SKALA 1:50

STUDIO MB

Nowy Sącz, ul. Lwowska 319, tel 606-439-735, e-mail: basiaga@studio-mb.pl		
temat:	BUDOWA, PRZEBUDOWA, ROZBUDOWA, NADBUDOWA REMIZY OCHOTNICZEJ STRAŻY POŻARNEJ W GOSTWICY - BUDYNEK USŁUGOWY	
adres:	dz. nr ew. 778, obr. Gostwica 0004, gmina Podegrodzie	
inwestor:	Ochotnicza Straż Pożarna w Gostwicy Gostwica 89, 33-386 Podegrodzie	
nazwa rysunku:	skala:	nr rysunku:
ELEWACJE	1:50	4.IN
	styczeń 2015	

I N W E N T A R Y Z A C J A

projektant:	mgr inż. arch. Mariusz Basiaga upr. bud. nr MPOIA/130/2008
nr str.	