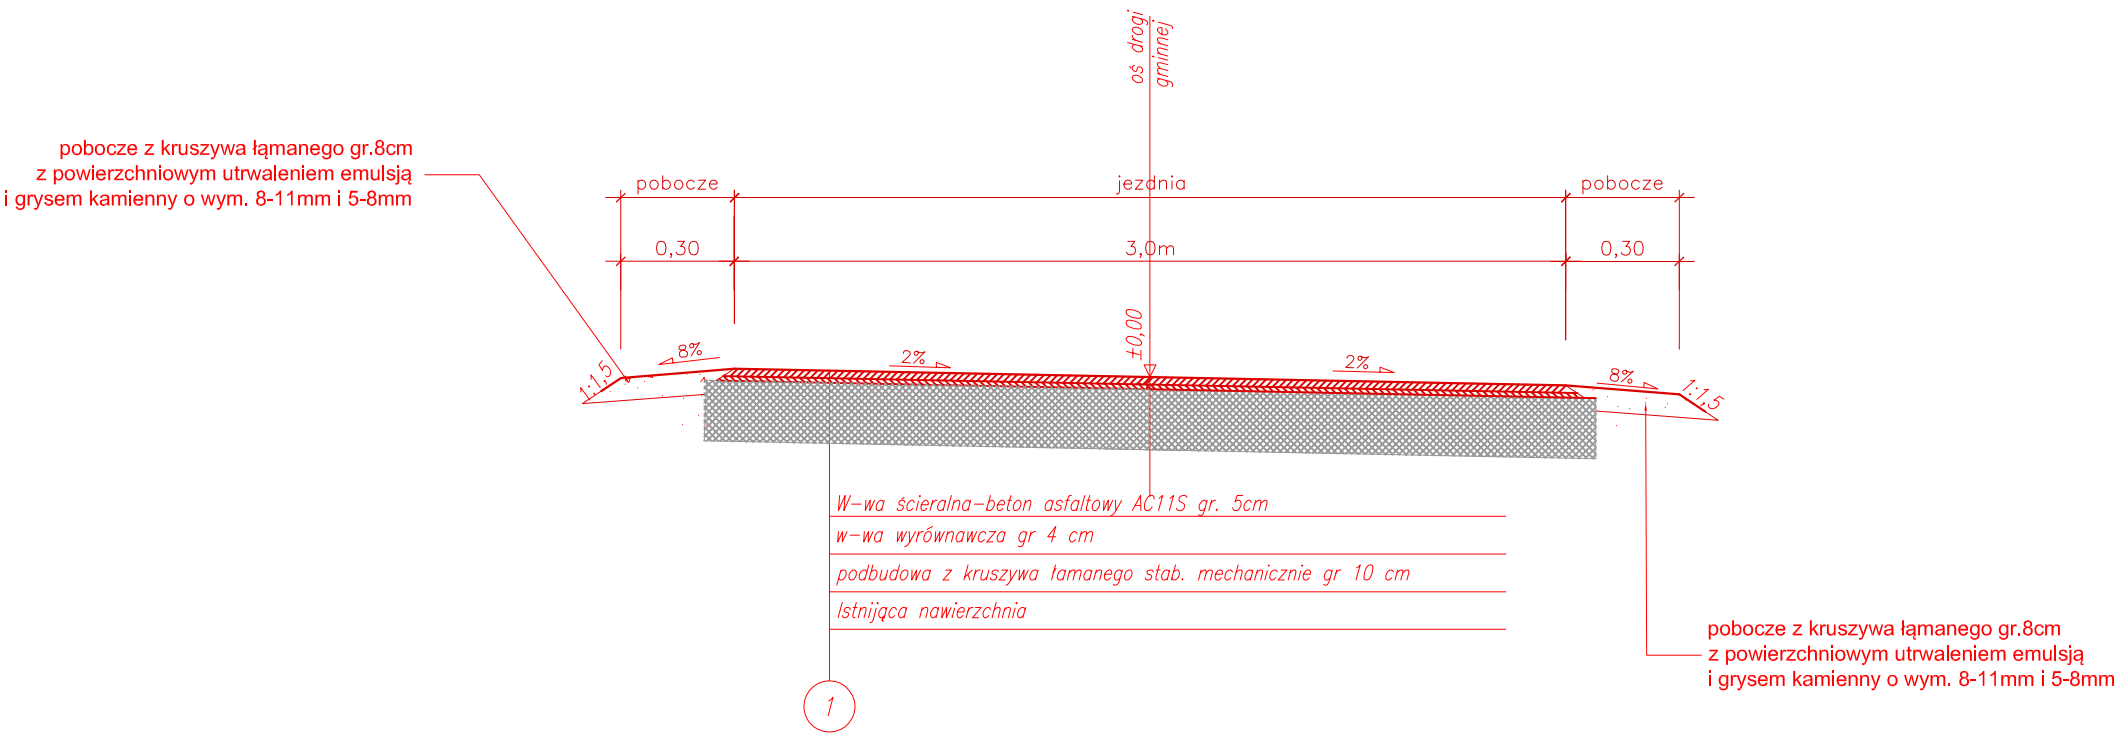ODBUDOWA DROGI GMINNEJ "ZA LAS" W MIEJSCOWOŚCI NASZACOWIECE ODCINEK D-E L=265m