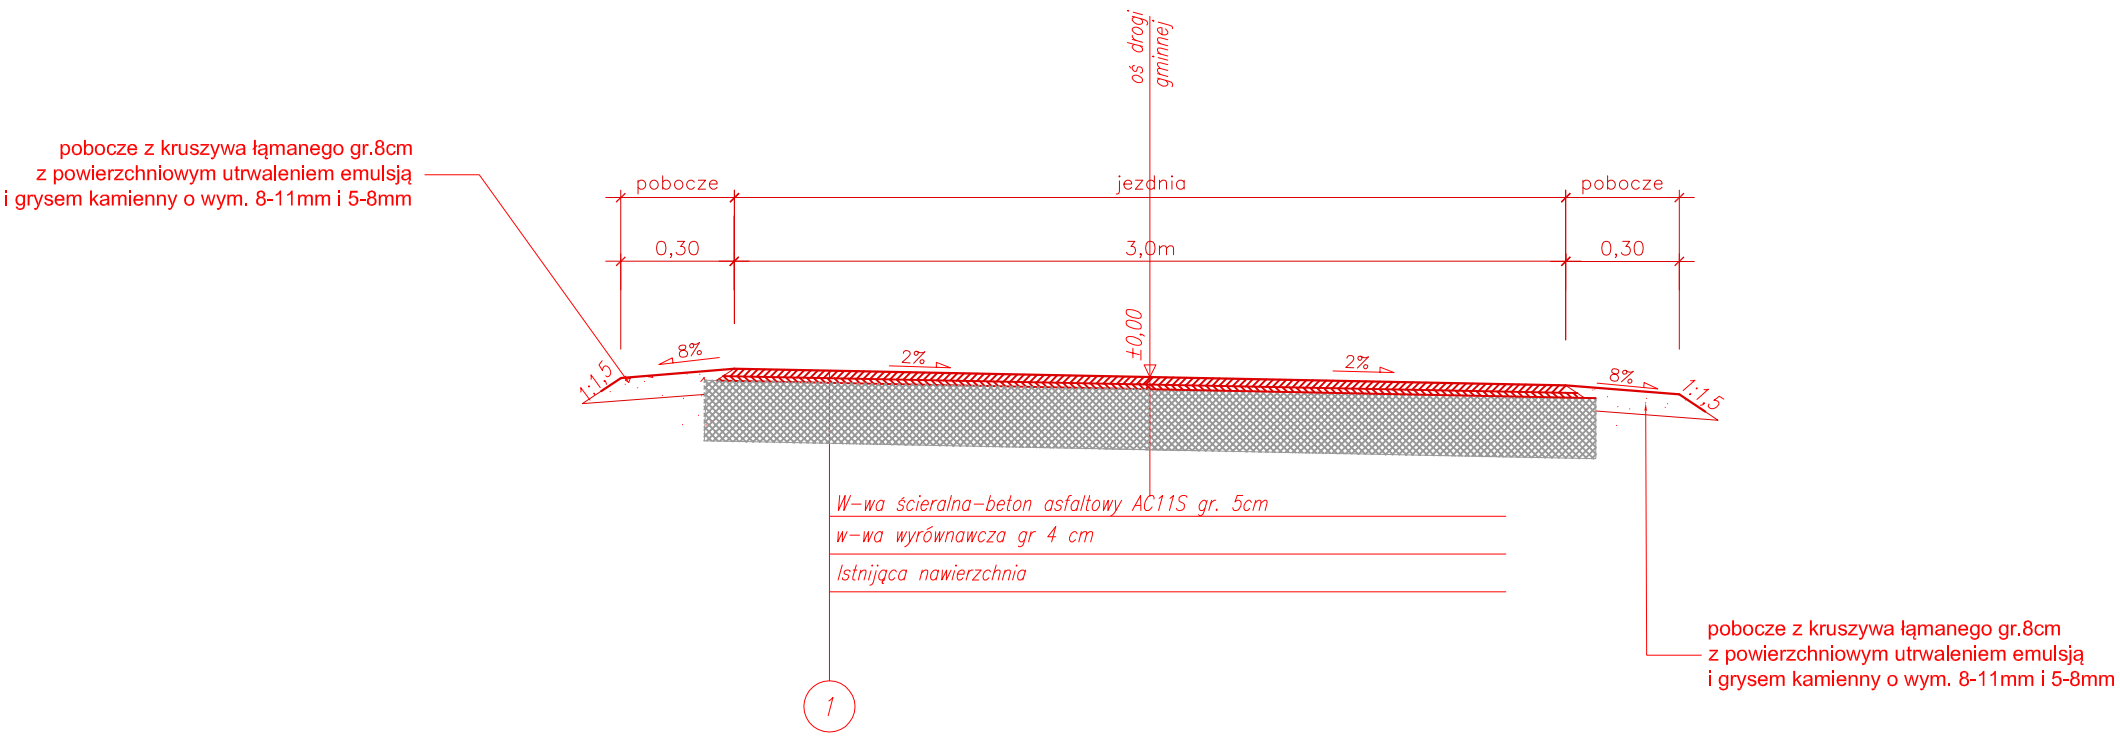REMONT DROGI ROLNICZEJ OLSZANA- OLSZANKA PRZEZ NASZACOWICE "ZA LAS" ODCINEK F-G
L=500m