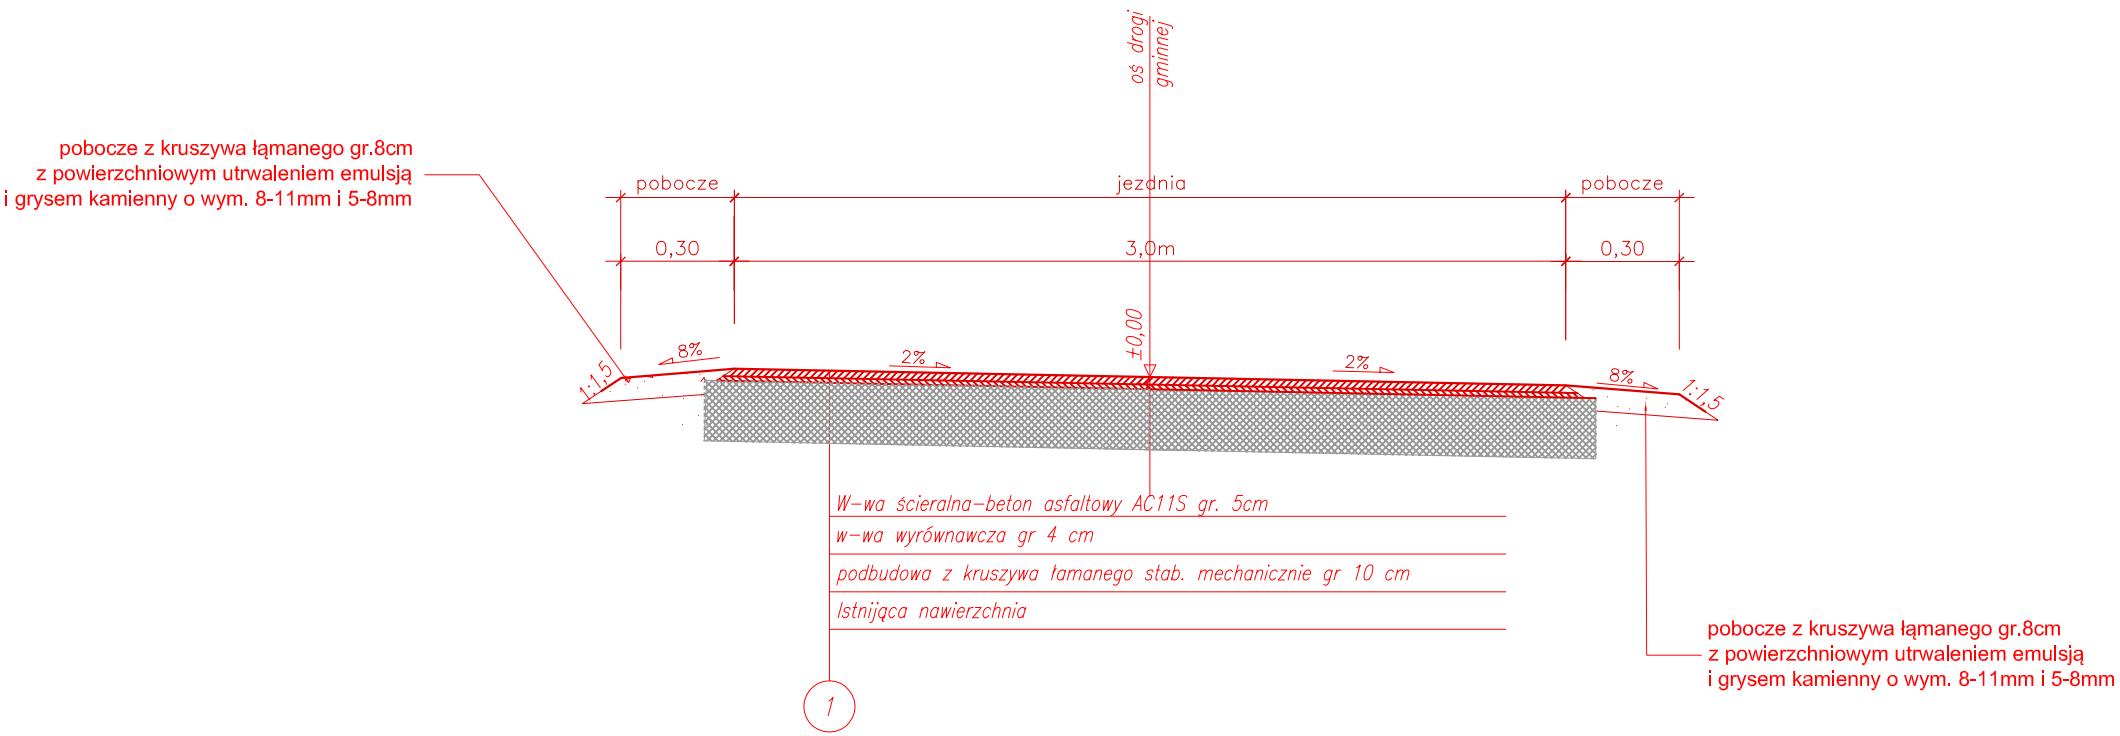ODBUDOWA DROGI GMINNEJ "DO BOBAKA" NR 293640K W MIEJSCOWOŚCI OLSZANA ODCINEK H-I L=250m;