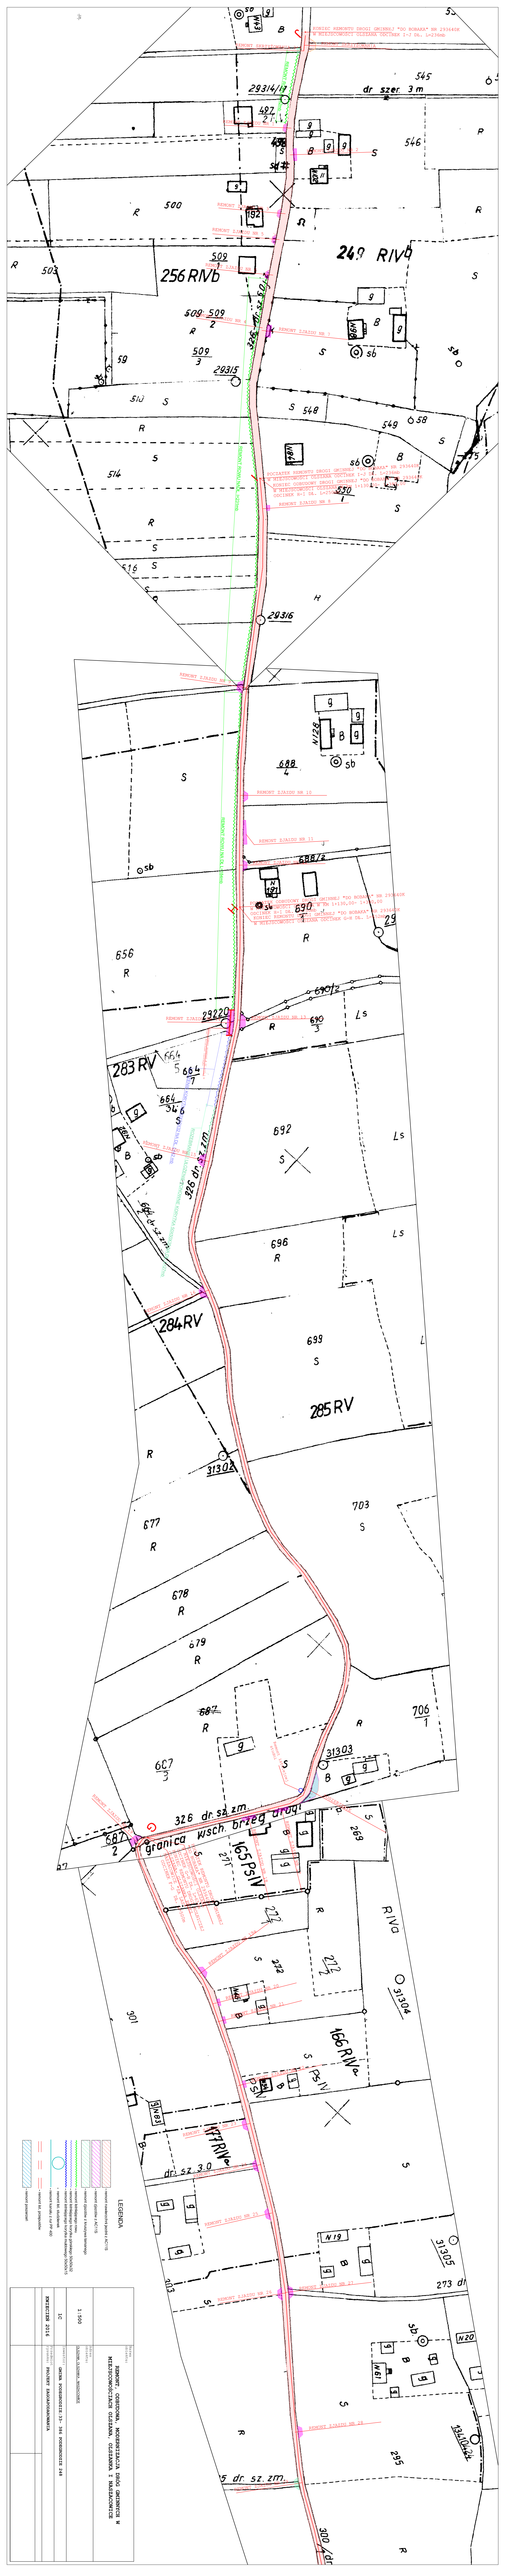
dr szer 3 m
256 RIVb
249 RIVa
283 RV
284 RV
285 RV
326 dr sz zm
326 dr sz zm
granica wsch brzeg drogi
165 PsIV
166 RIVa
167 RIVa
RIVa
dr sz 3.0
5 dr sz zm.
LEGENDA
REMONT DZIAŁKI NR 10
REMONT DZIAŁKI NR 11
REMONT DZIAŁKI NR