



PRZEBUDOWA DROGI GMINNEJ NR 293889K KRZAKI GOSTWICKIE W MIEJSCOWOŚCI GOSTWICA I
NR 293752K ZA POSPÓLNE W MIEJSCOWOŚCI MOKRA WIEŚ W KM 0+000,00- 2+100,00


PRZEKRÓJ TYPOWY NA PROSTEJ Z UTWARDZONYM POBOCZEM SZER. 1,25 m- PRAWOSTRONNYM

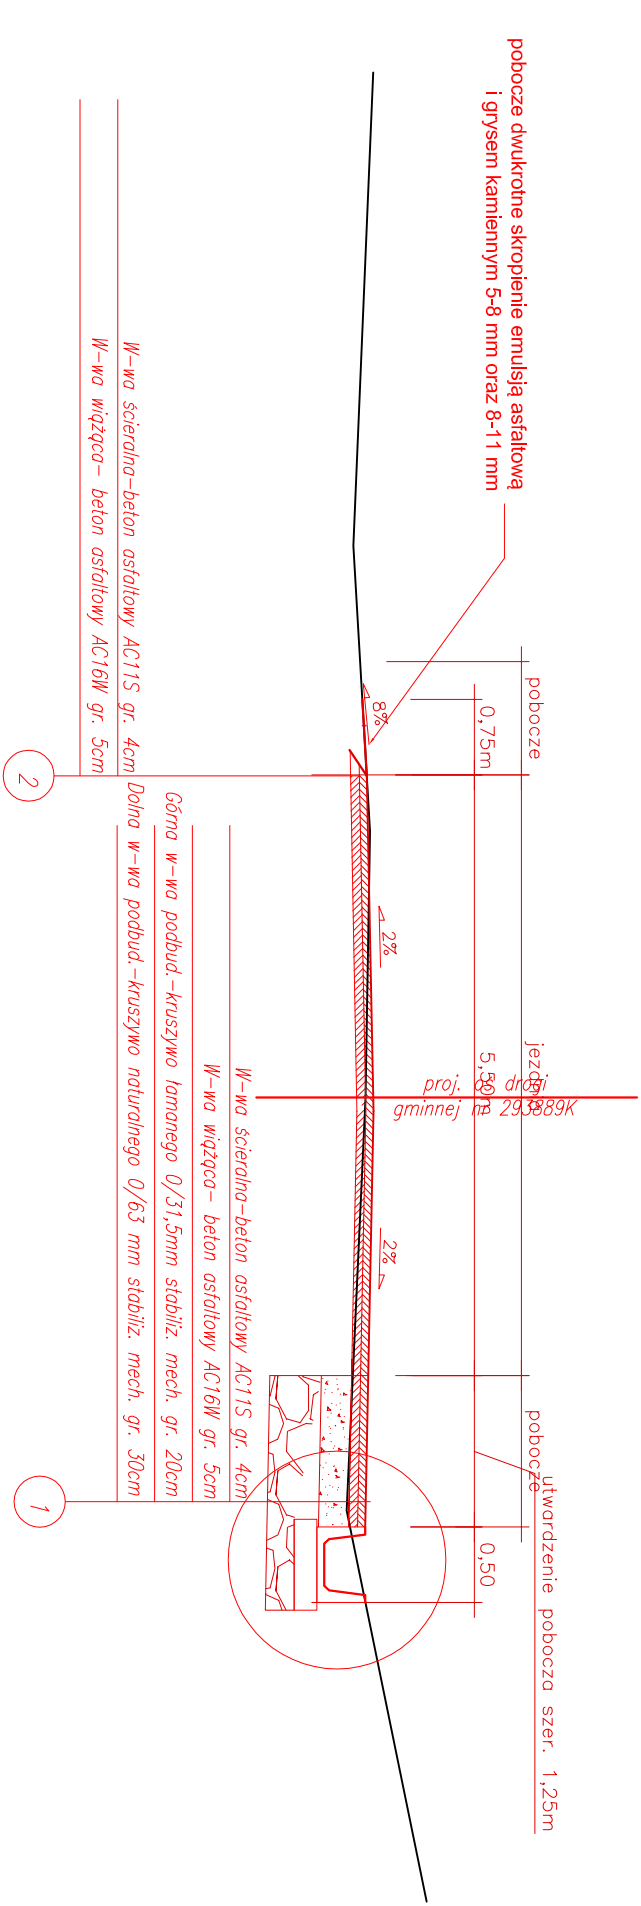


PRZEKRÓJ TYPOWY NA PROSTEJ Z UTWARDZONYM POBOCZEM SZER. 1,0 m - LEWOSTRONNYM

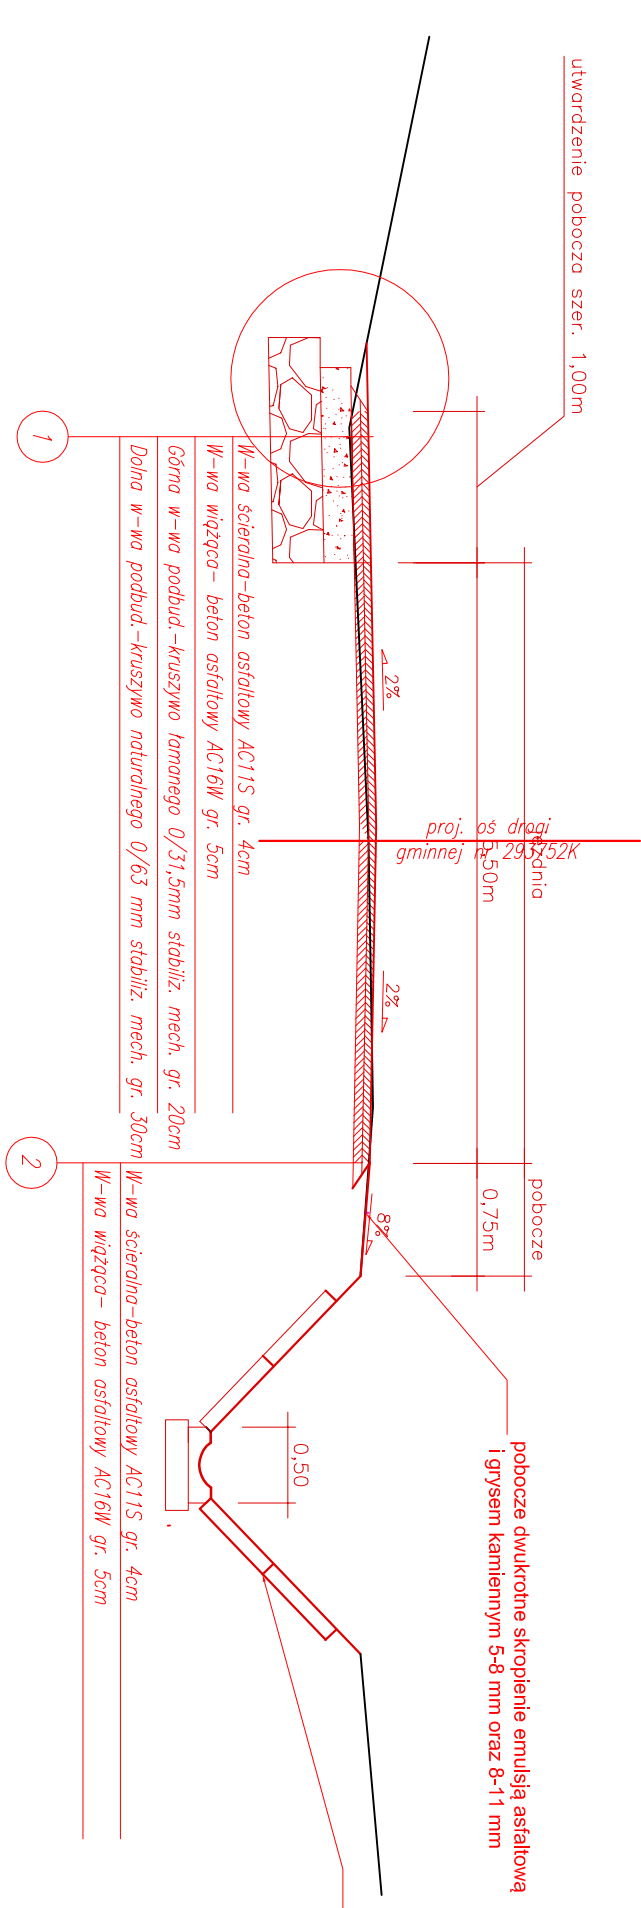


PRZEKRÓJ TYPOWY Z CHODNIKIEM PRAWOSTRONNYM

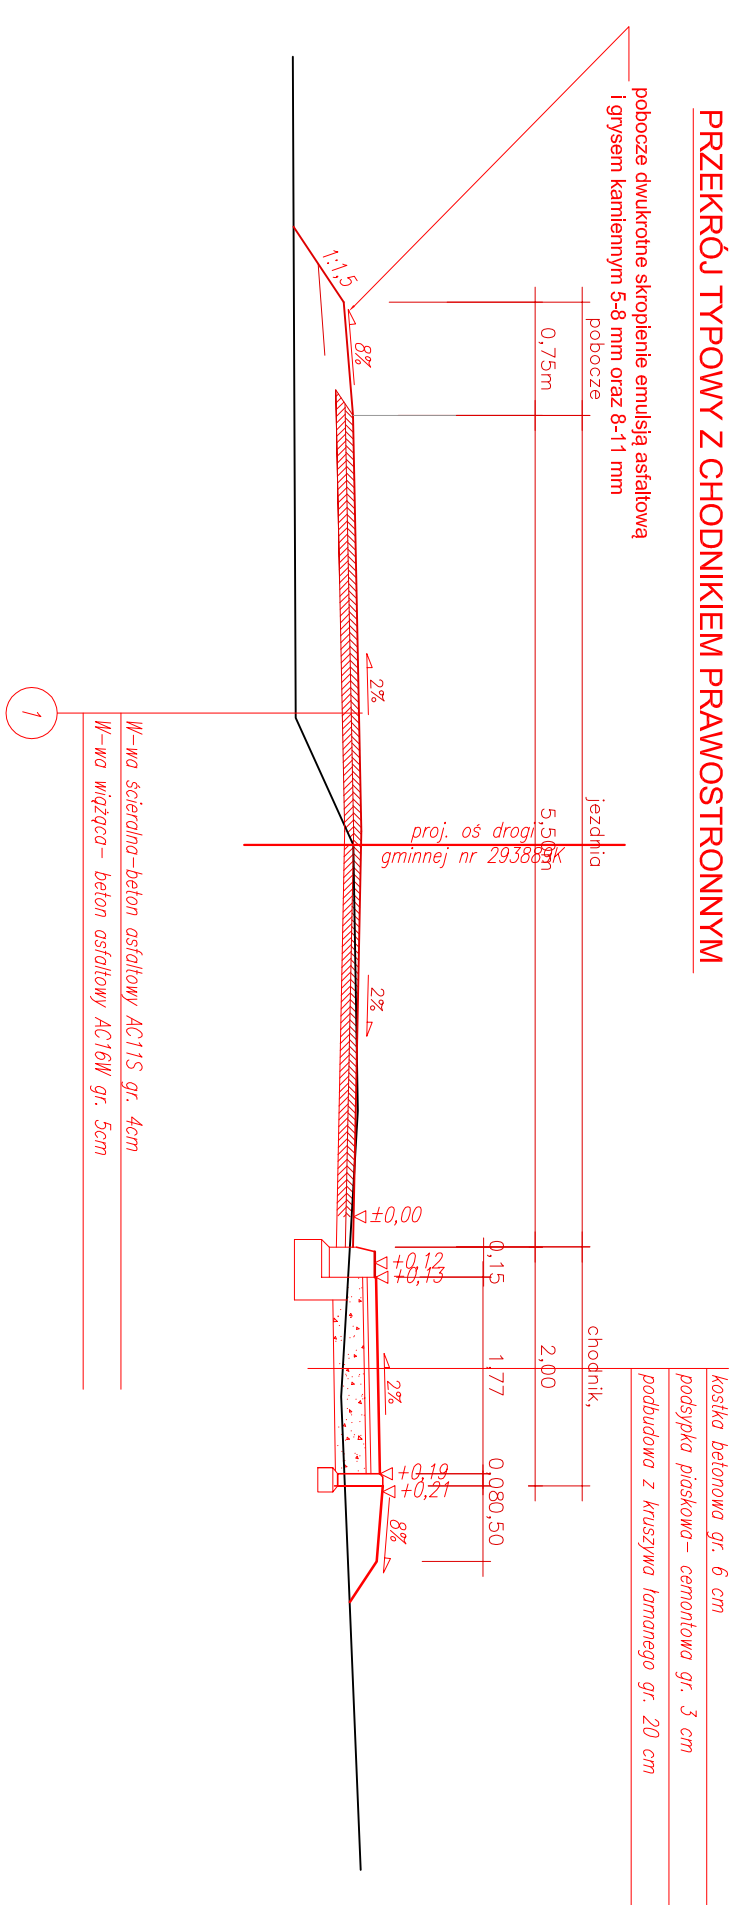

PRZEKRÓJ TYPOWY NA PROSTEJ

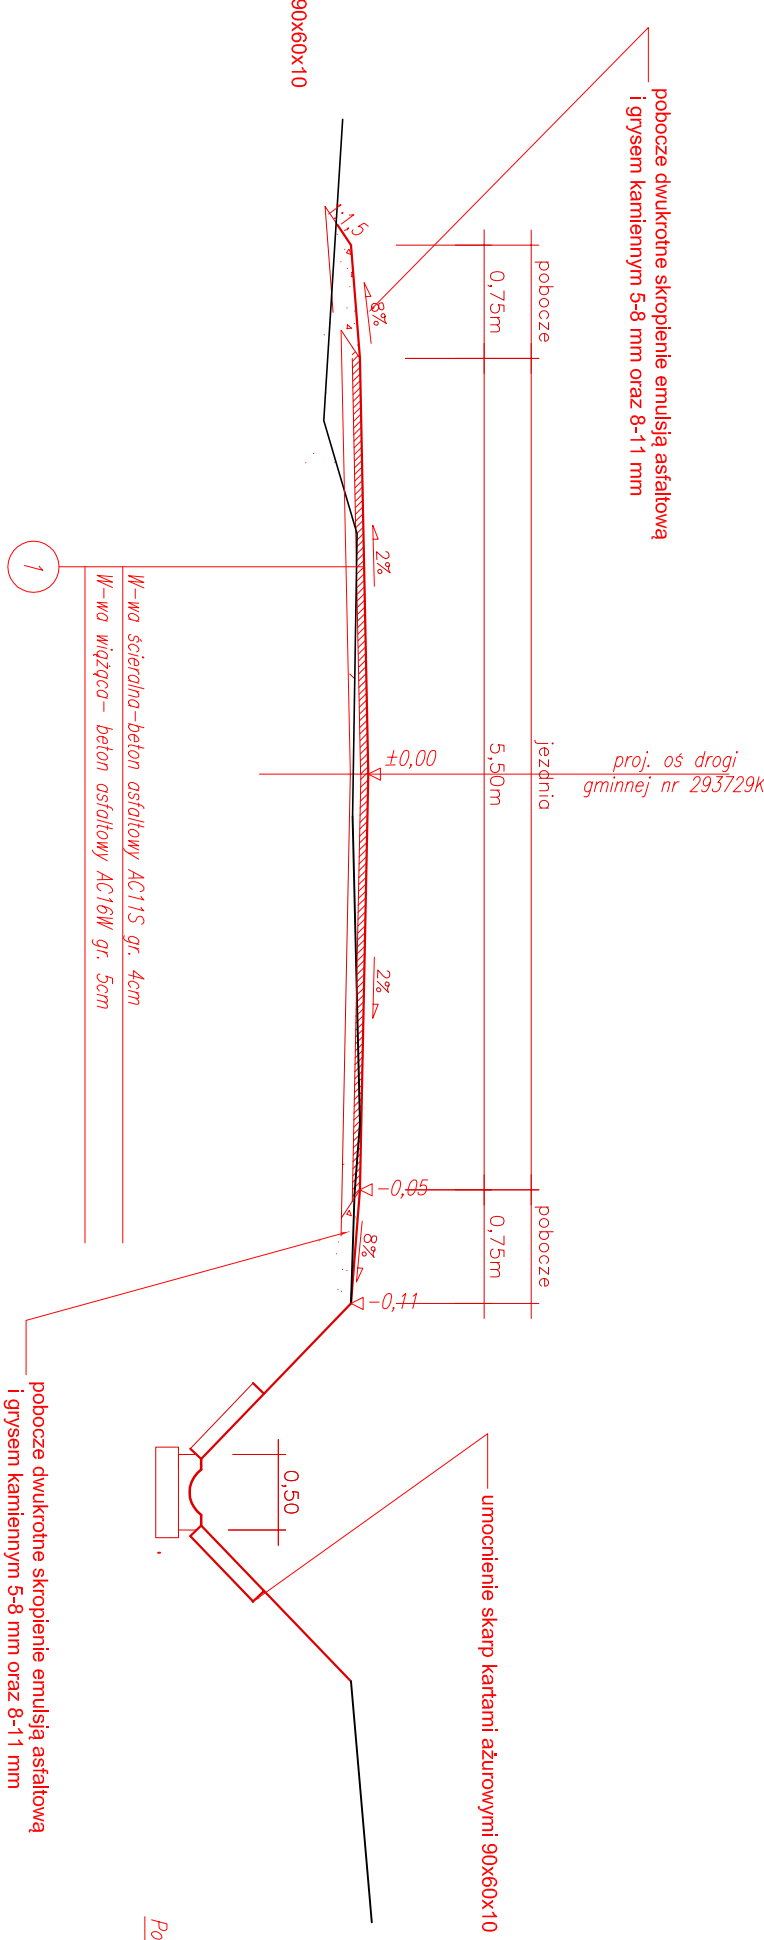

SZCZEGÓŁ 1:25

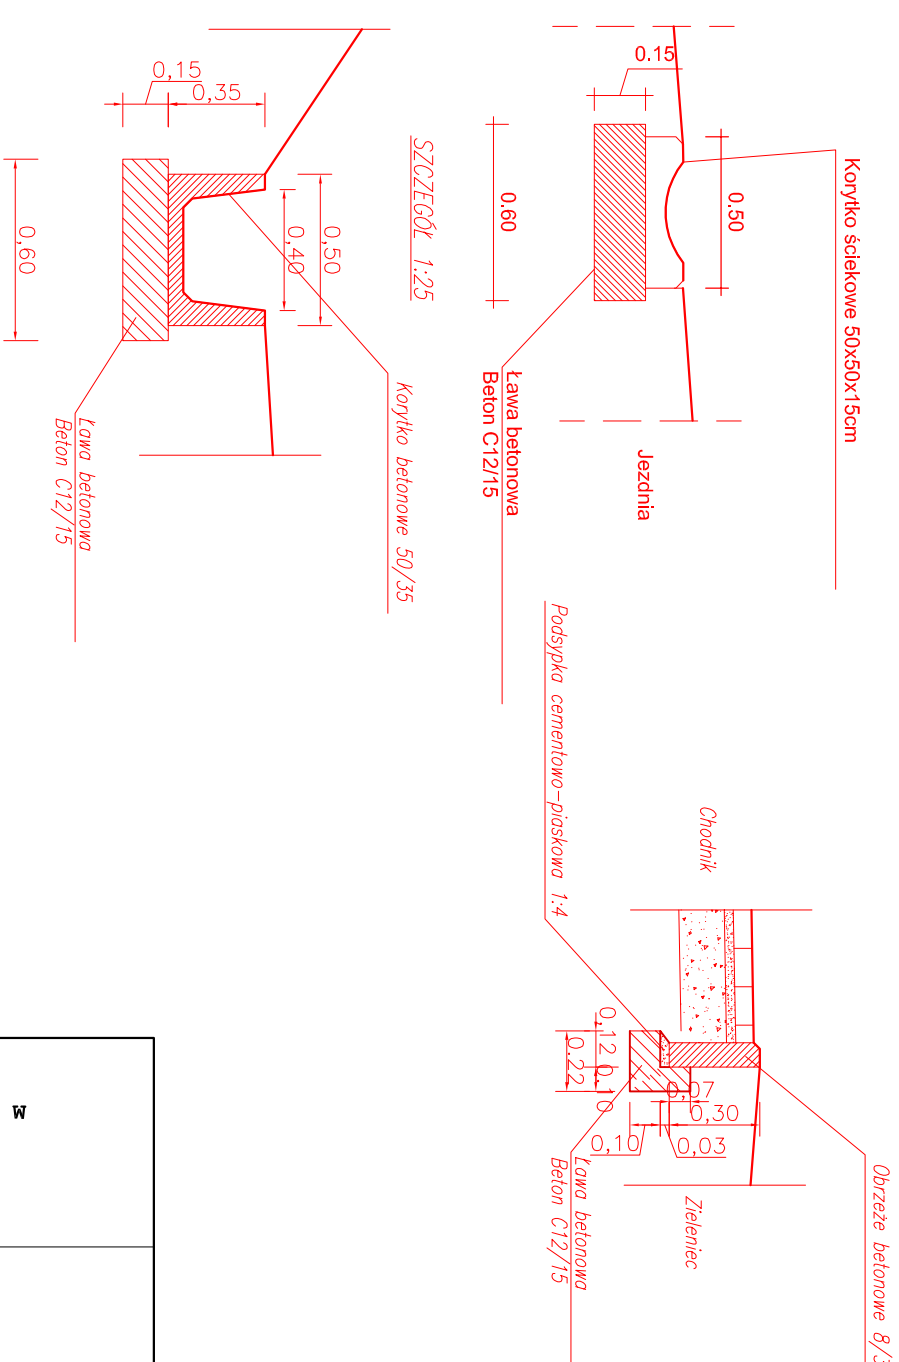

SZCZEGÓŁ 1:25

Biuro Projektów:	Nazwa obiektu: PRZEBUDOWA DROGI GMINNEJ NR 293889K KRZAKI GOSTWICKIE W MIEJSCOWOŚCI GOSTWICA I NR 293752K ZA POSPÓLNE W MIEJSCOWOŚCI MOKRA WIEŚ W KM 0+000,00- 2+100,00
Skala: 1:50	Adres Obiektu: MOKRA WIEŚ: 602 GOSTWICKA, 197, 8752, 8751
Nr rys: 03	Inwestor: GMINA PODEGRÓDZIE 33-386 PODEGRÓDZIE 248
Data: SIERPIEŃ 2015	Przedmiot rysunku: PRZEKROJE TYPOWE
Opracowanie:	