


SZCZEGÓŁ DRENAŻU FRANCUSKIEGO

SKALA 1:20

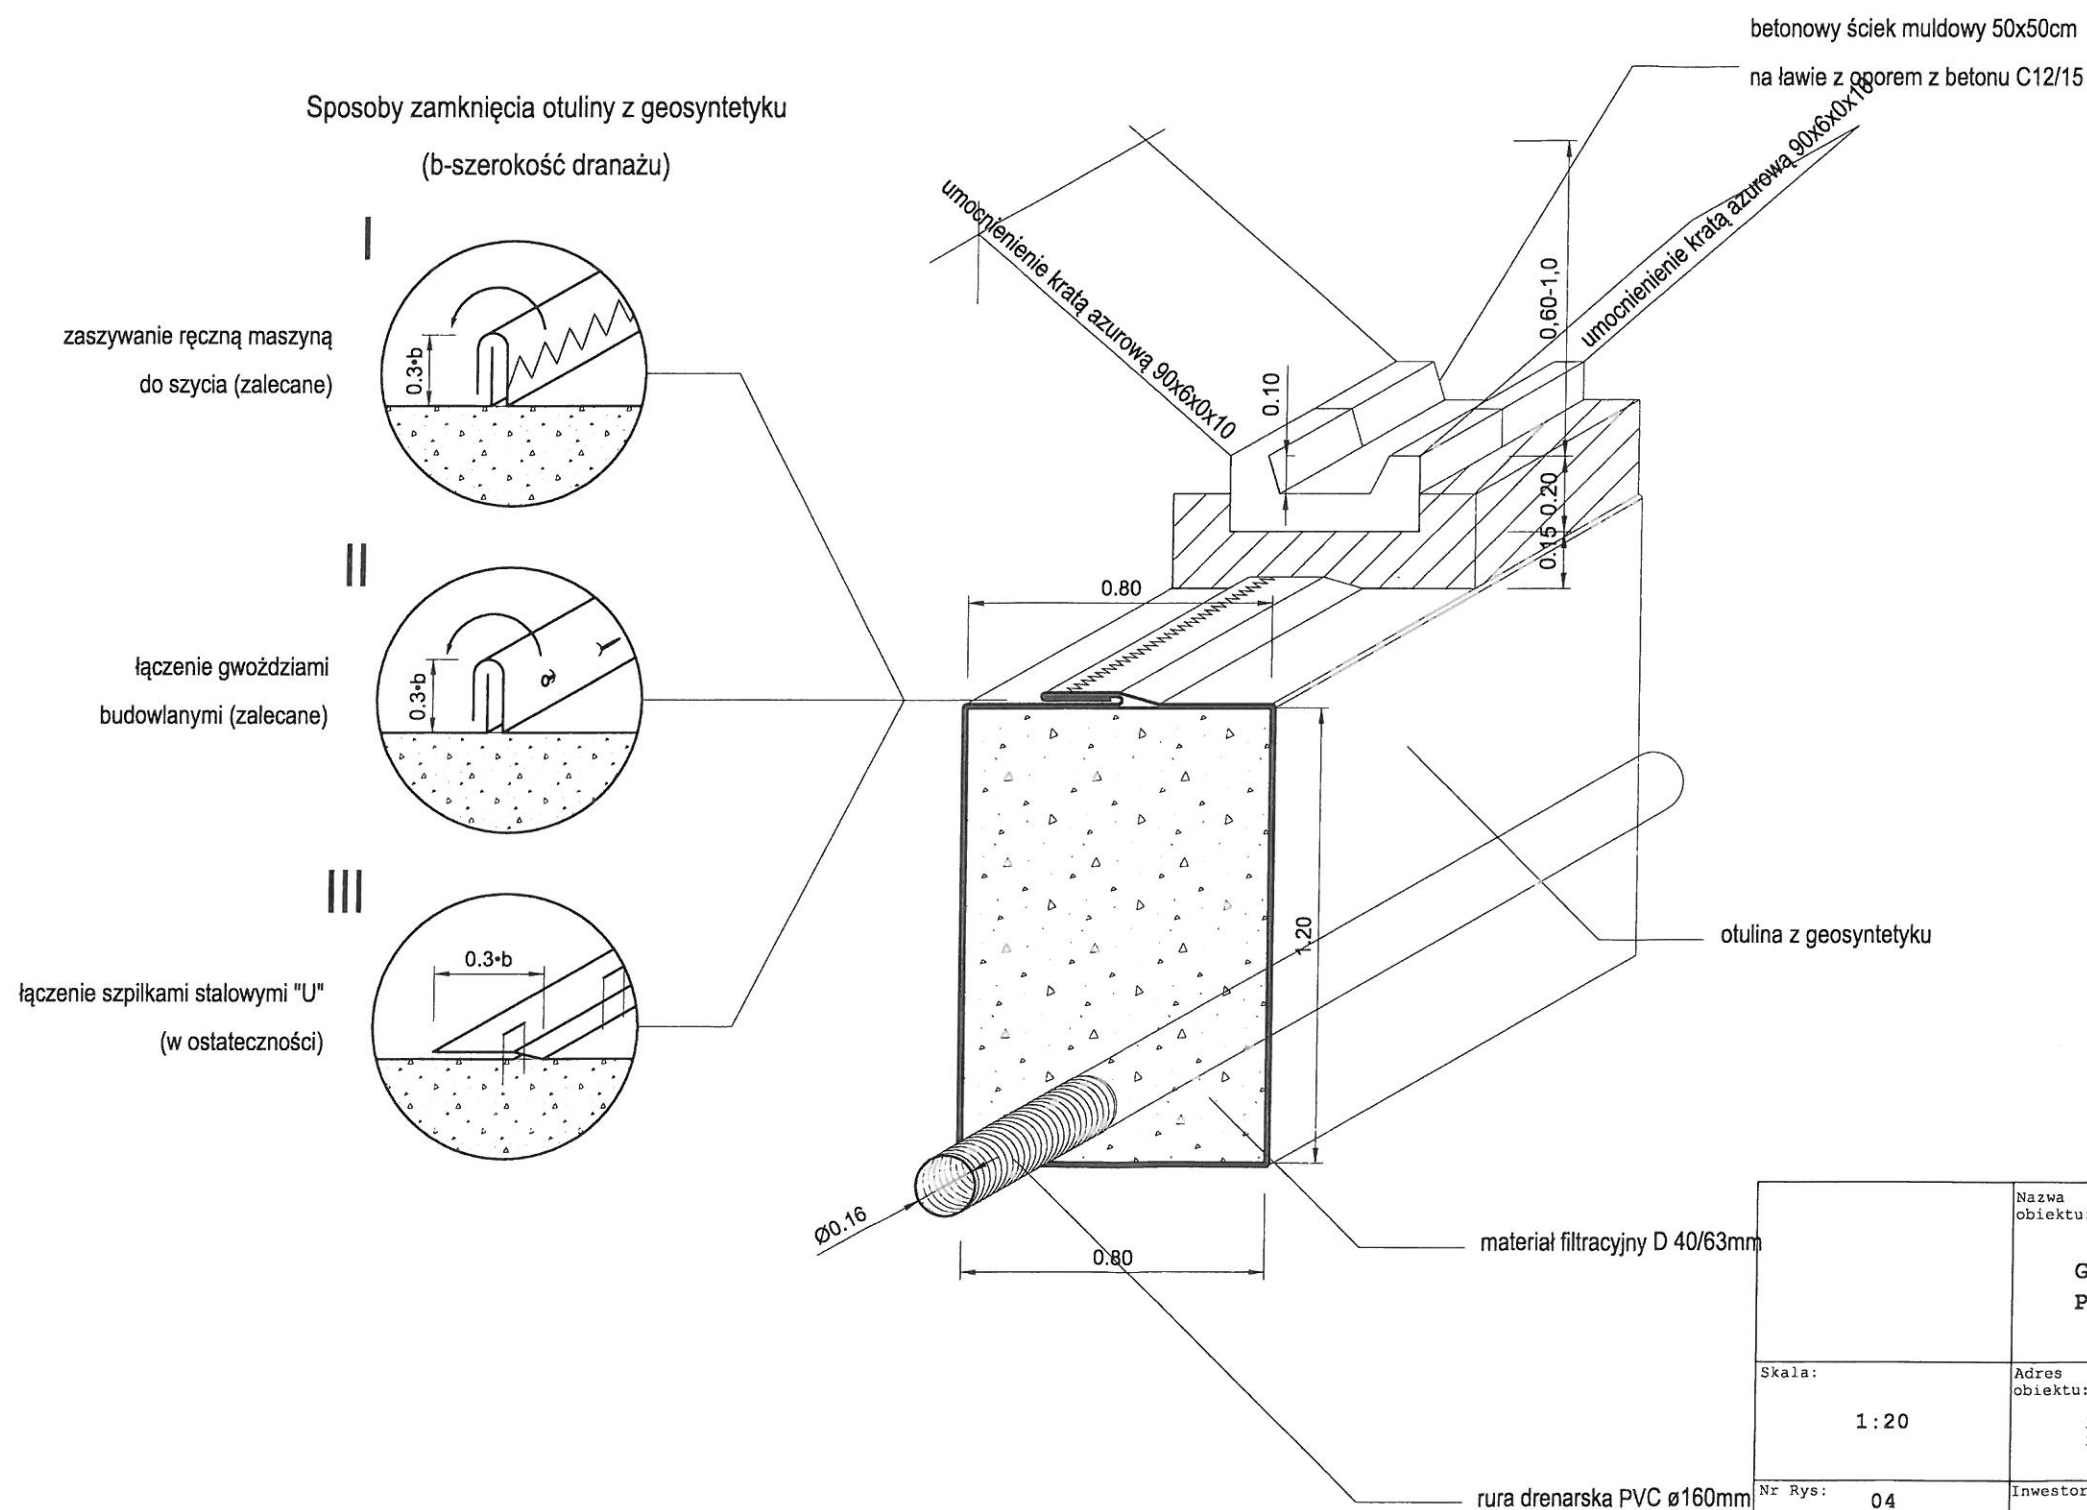

Nazwa obiektu:	"PRZEBUDOWA DROGI GMINNEJ NR 293889K KRZAKI GOSTWICKIE W MIEJDSKOŹCI GOSTWICA I NR 293752K ZA POSPÓLNE W MIEJDSKOŹCI MOKRA WIEŚ	
Skala:	1 : 20	Adres obiektu: MOKRA WIEŚ: 602 GOSTWICA: 937, 875/1, 875/2
Nr Rys:	04	Inwestor: GMINA PODEGRODZIE; 33- 386 PODEGRODZIE 248
Data:	SIERPIEŃ 2015	Przedmiot rysunku: DRENAŻ
Opracował:	mgr inż. Anna Rusnarczyk	Projektował:
	Uprawnienia budowlane do projektowania i kierowania robotami budowlanymi bez ograniczeń w specjalności drogowej Upr. Bud nr ewid. MAP:0028/PWOD/12	