


OPIS ELEMENTÓW:

1. WŁAZ ŻELIWNY TYP CIĘŻKI DN 60 CM
 2. KRĘGI ŻELBETOWE DN 1,2 m
 3. STOPNIE ZŁAZOWE ŻELIWNE WG PN
 4. OBETONOWANIE WŁAZU ŻELIWNEGO B15
 5. PŁYTA ŻELBETOWA DN 1,7 m
 6. PŁYTA FUNDAM. BETONOWA DN 1,7 m
 7. USZCZELNIENIE MASĄ BITUMICZNĄ LUB PIANKĄ POLIURETANOWĄ
8. WYPEŁNIENIE BETONEM
 9. PODSYPKA PIASKOWA
 10. PIERSCIEN OBCIĄŻAJACY ŻELBETOWY
- d- ŚREDNICA PRZEPUSTU

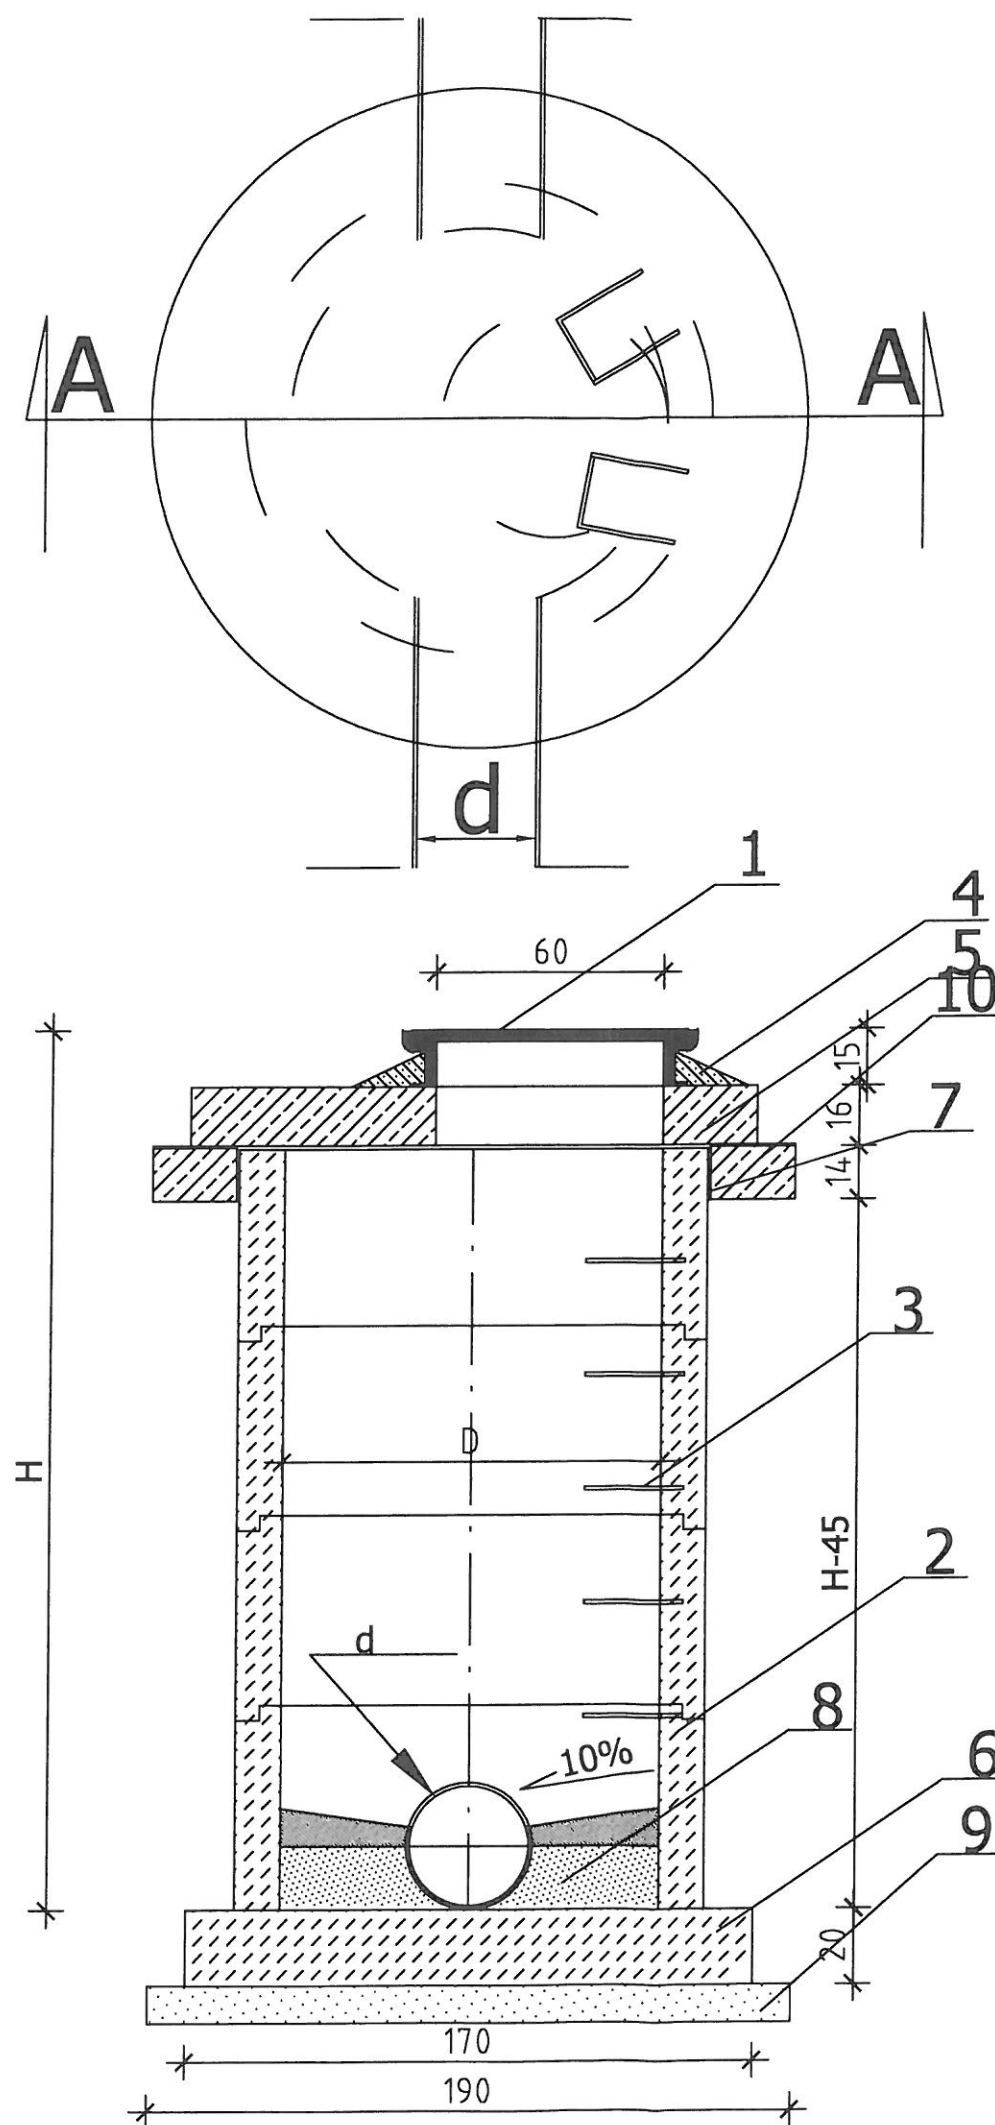

	Nazwa obiektu: PRZEBUDOWA DROGI GMINNEJ NR 293889K KRZAKI GOSTWICKIE W MIEJSCOWOŚCI GOSTWICA I NR 293752K ZA POSPOLNE W MIEJSCOWOŚCI MOKRA WIEŚ W KM 0+000,00- 2+100,00
Skala: 1:25	Adres obiektu: MOKRA WIEŚ; 602; GOSTWICA; 937; 875/2 875/1
Nr Rys: 05	Inwestor: GMINA PODEGRODZIE; 33- 386 PODEGRODZIE 248
Data: SIERPIEŃ 2015	Przedmiot rysunku: SZCZEGÓŁ- studzienki
Opracował:	mgr inż. Anna Rusnarczyk Upoważniona do projektowania i kierowania robotami budowlanymi bez ograniczeń w specjalności drogowej Upr. Bud. nr ewid. MAP/0028/PWOD/12